

Условные обозначения

- граница населенного пункта
- границы территории, в отношении которой осуществляется подготовка проекта межевания
- границы зон планируемого размещения линейных объектов (автомобильной дороги, в том числе сетей наружного электроосвещения)
- граница кадастрового квартала, согласно сведений ЕГРН, номер 23:43:0304005
- границы существующих земельных участков, учтенных в Едином государственном реестре недвижимости 23:43:0304005.2
- граница местоположения ОКС согласно сведений ЕГРН, номер 23:43:0304005.64

Границы зон с особыми условиями использования территорий, установленные в соответствии с законодательством Российской Федерации



- граница зоны с особыми условиями использования территории согласно сведений ЕГРН
- граница санитарно-защитной зоны предприятий
- охранные зоны инженерных коммуникаций
- граница зоны минимальных расстояний газопровода до населенных пунктов, отдельных промышленных и с/х предприятий, зданий и сооружений

Границы зон с особыми условиями использования территорий, подлежащие установлению в связи с размещением линейного объекта

- Охранная зона проектируемой сети наружного освещения

Границы территорий, подверженных риску возникновения чрезвычайных ситуаций природного и техногенного характера (в соответствии с исходными данными, материалами документов территориального планирования)

- Граница зоны, подверженной риску химического заражения
- Граница зоны территории, подверженной риску возникновения ситуаций техногенного характера

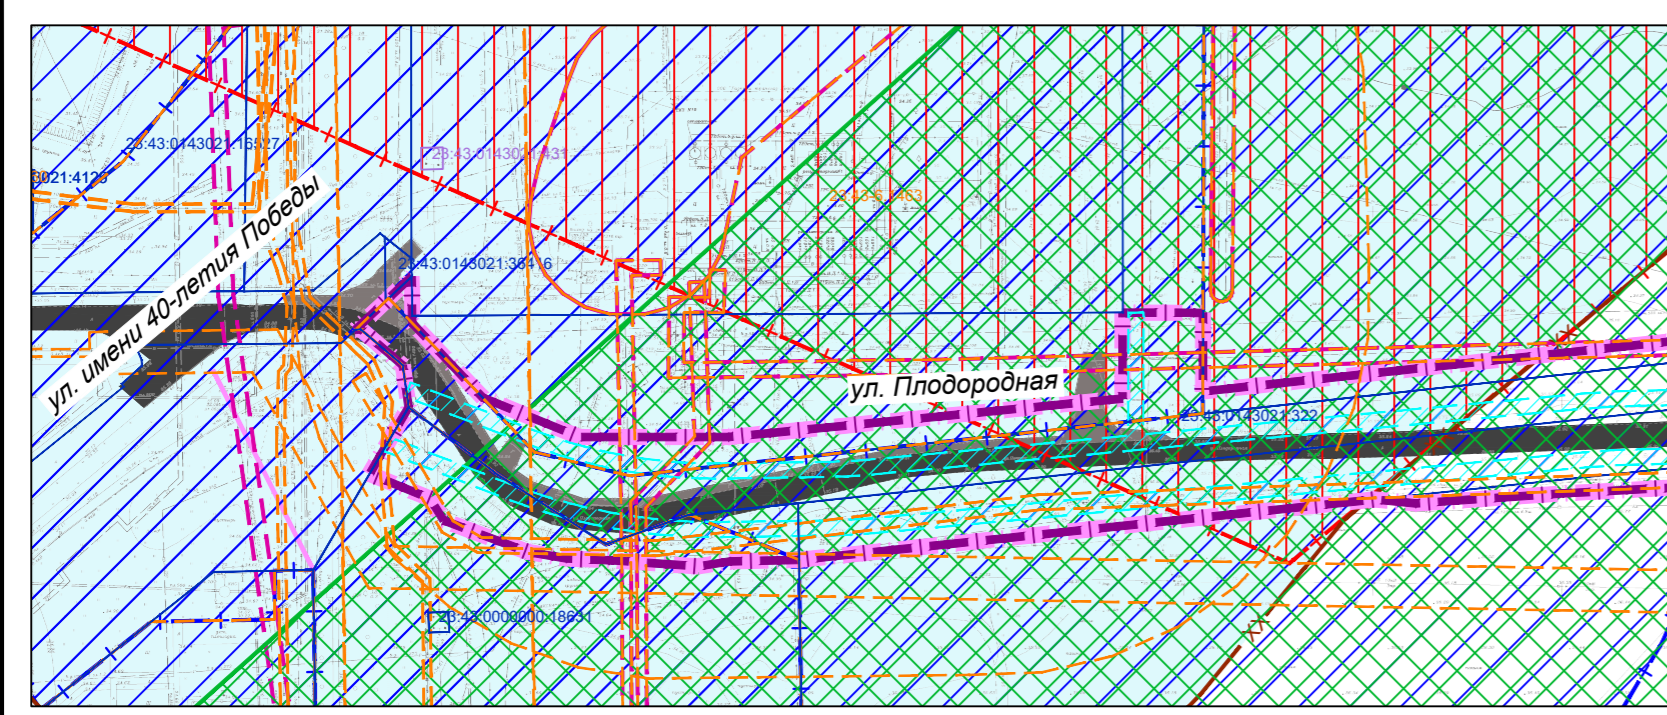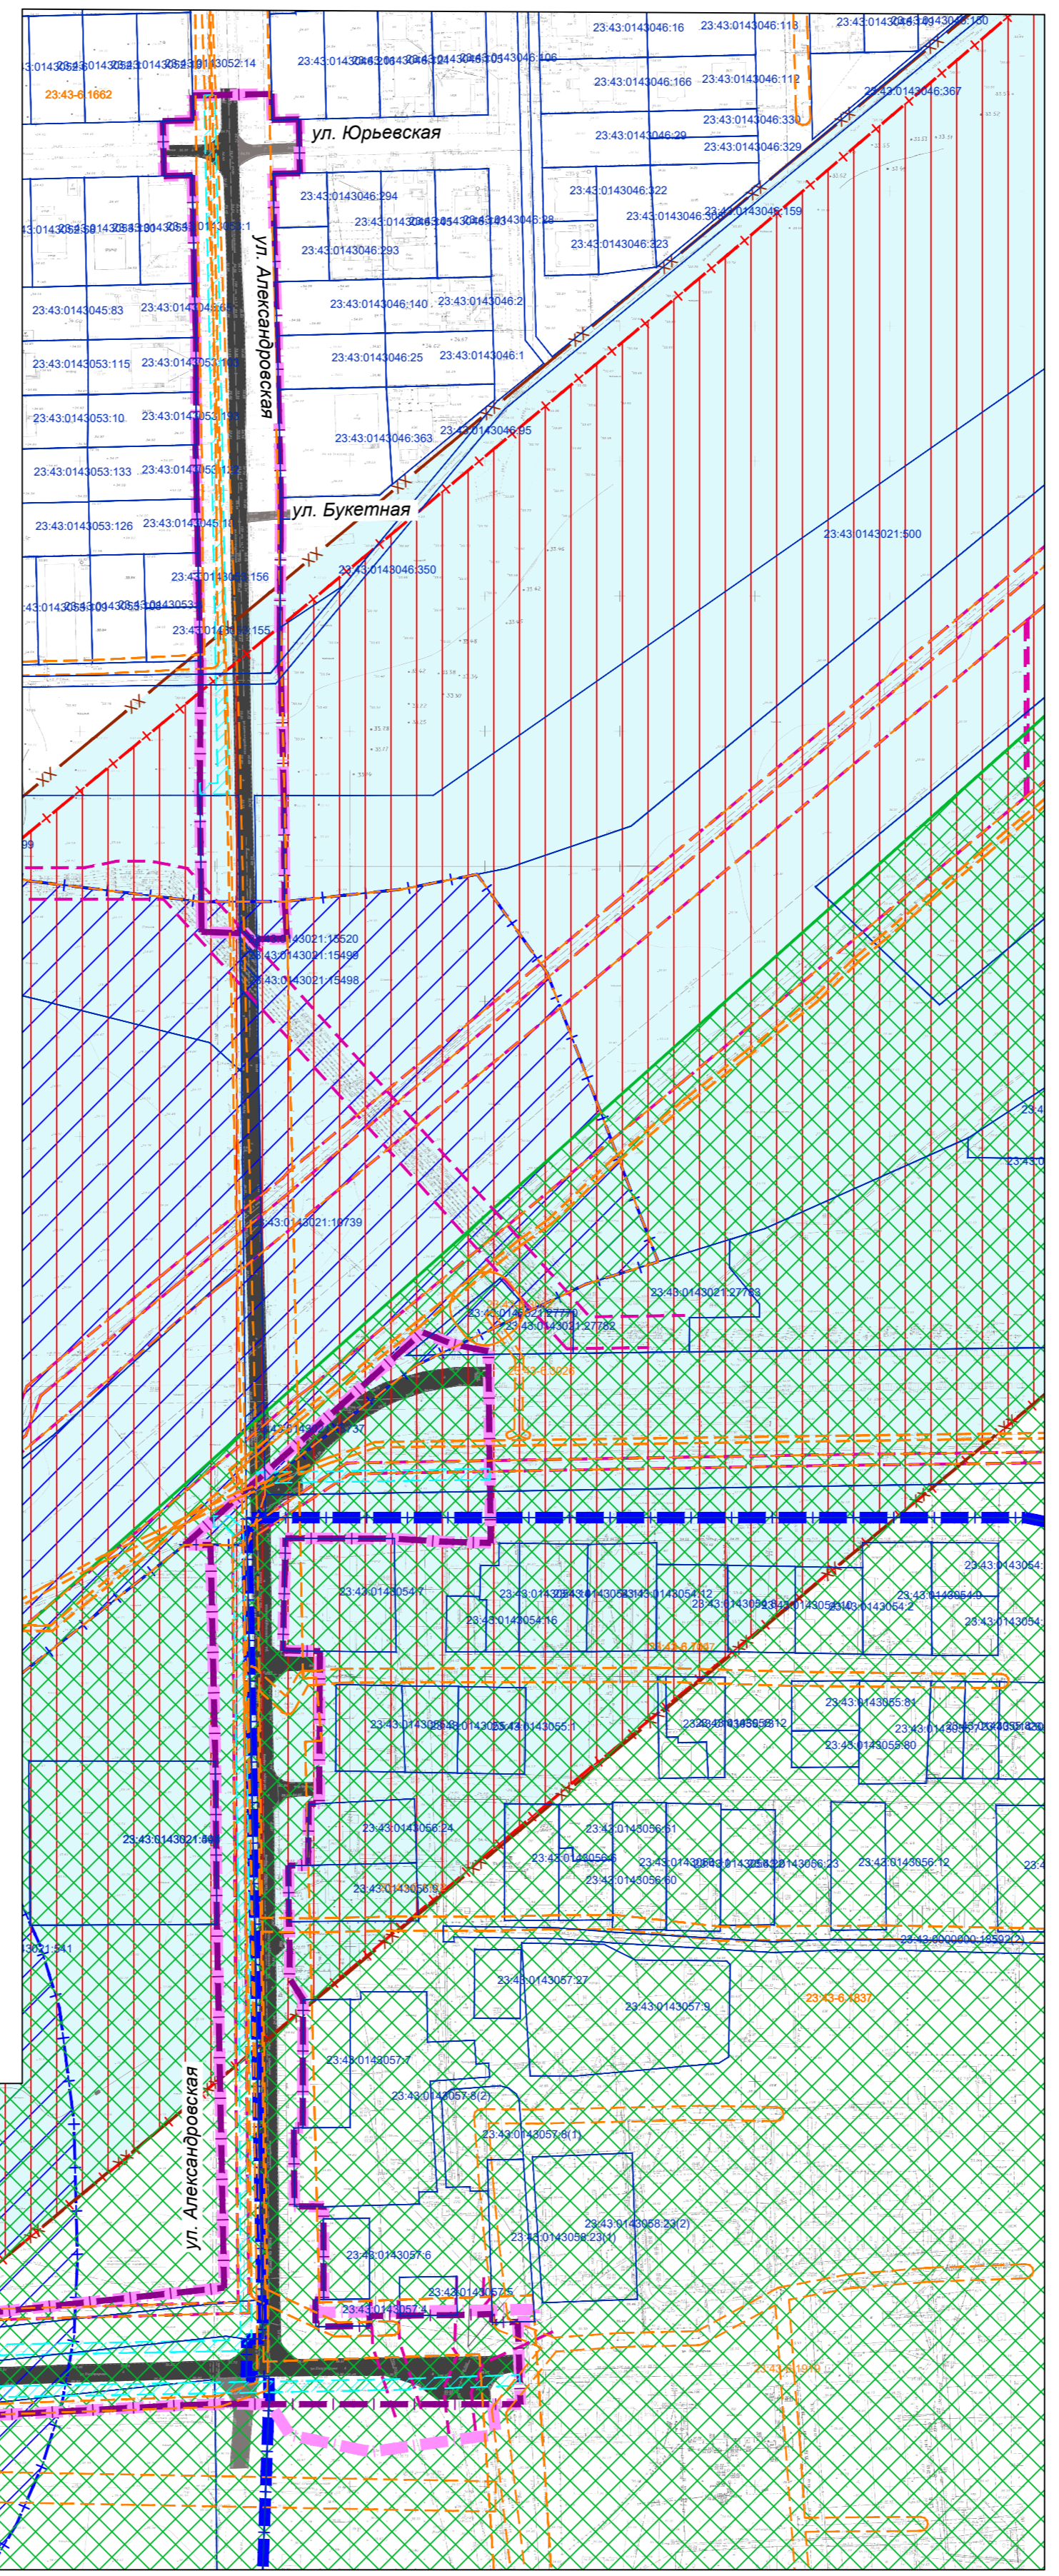

Примечания:

1. Границы субъектов Российской Федерации, муниципальных образований, в которых расположена территория, применительно к которой подготавливается проект межевания в границах подготовки проекта межевания - отсутствуют.
2. Согласно сведений государственного кадастра недвижимости, выданных филиалом ФГБУ "Федеральная кадастровая палата Росреестра" по Краснодарскому краю, границы публичных сервитутов, установленных в соответствии с законодательством Российской Федерации в границах подготовки проекта межевания - отсутствуют.
3. Границы публичных сервитутов, подлежащих установлению в соответствии с законодательством Российской Федерации в границах подготовки проекта межевания - отсутствуют.
4. Границы зон с особыми условиями использования территорий, подлежащие изменению в связи с размещением линейных объектов в границах подготовки проекта межевания - отсутствуют.
5. Границы зон с особыми условиями использования территорий, подлежащие установлению, изменению в связи с размещением линейных объектов, подлежащих реконструкции в связи с их переносом из зон планируемого размещения линейных объектов либо в границах зон планируемого размещения линейных объектов в границах подготовки проекта межевания - отсутствуют.
6. В границах территории, в отношении которой осуществляется подготовка проекта планировки, отсутствуют границы особо охраняемых природных территорий.
7. По данным единого государственного реестра объектов культурного наследия (памятников истории и культуры) народов Российской Федерации, перечня выявленных объектов культурного наследия, списка объектов, обладающих признаками объектов культурного наследия, материалам архив Управления, объекты культурного наследия (памятники истории и культуры), выявленные объекты культурного наследия, объекты, обладающие признаками объектов культурного наследия, а также зоны их охраны и защитные зоны на рассматриваемом земельном участке отсутствуют.
8. В границах территории, в отношении которой осуществляется подготовка проекта планировки, отсутствуют границы лесничеств, участков лесничеств, лесных кварталов, лесотаксационных выделов или частей лесотаксационных выделов.

						МЗ-1888/2019-ДПТ/ЛО		
						Документация по планировке территории (проект планировки территории и проект межевания территории), для размещения линейного объекта (автомобильной дороги, сетей инженерно-технического обеспечения) по улице Корюковской, от улицы им. Дзержинского до улицы Полевой, по улице Полевой, от улицы Народной, по улице Народной, по улице Западный Обход, в Прикубанском индустриальном округе города Краснодара		
Изм.	Кол.уч.	Лист	№ док.	Подпись	Дата	стадия	ЛИСТ	ЛИСТОВ
						Проект межевания территории	ДПТ	10
Нач.отдела	Сечь Д.Е.				05.22	Материалы по обоснованию		
Глав.спец.	Киндеева Т.А.				05.22	Чертеж обоснования проекта межевания территории М 1:2000.		МБУ "Институт Горкадастрпроект"