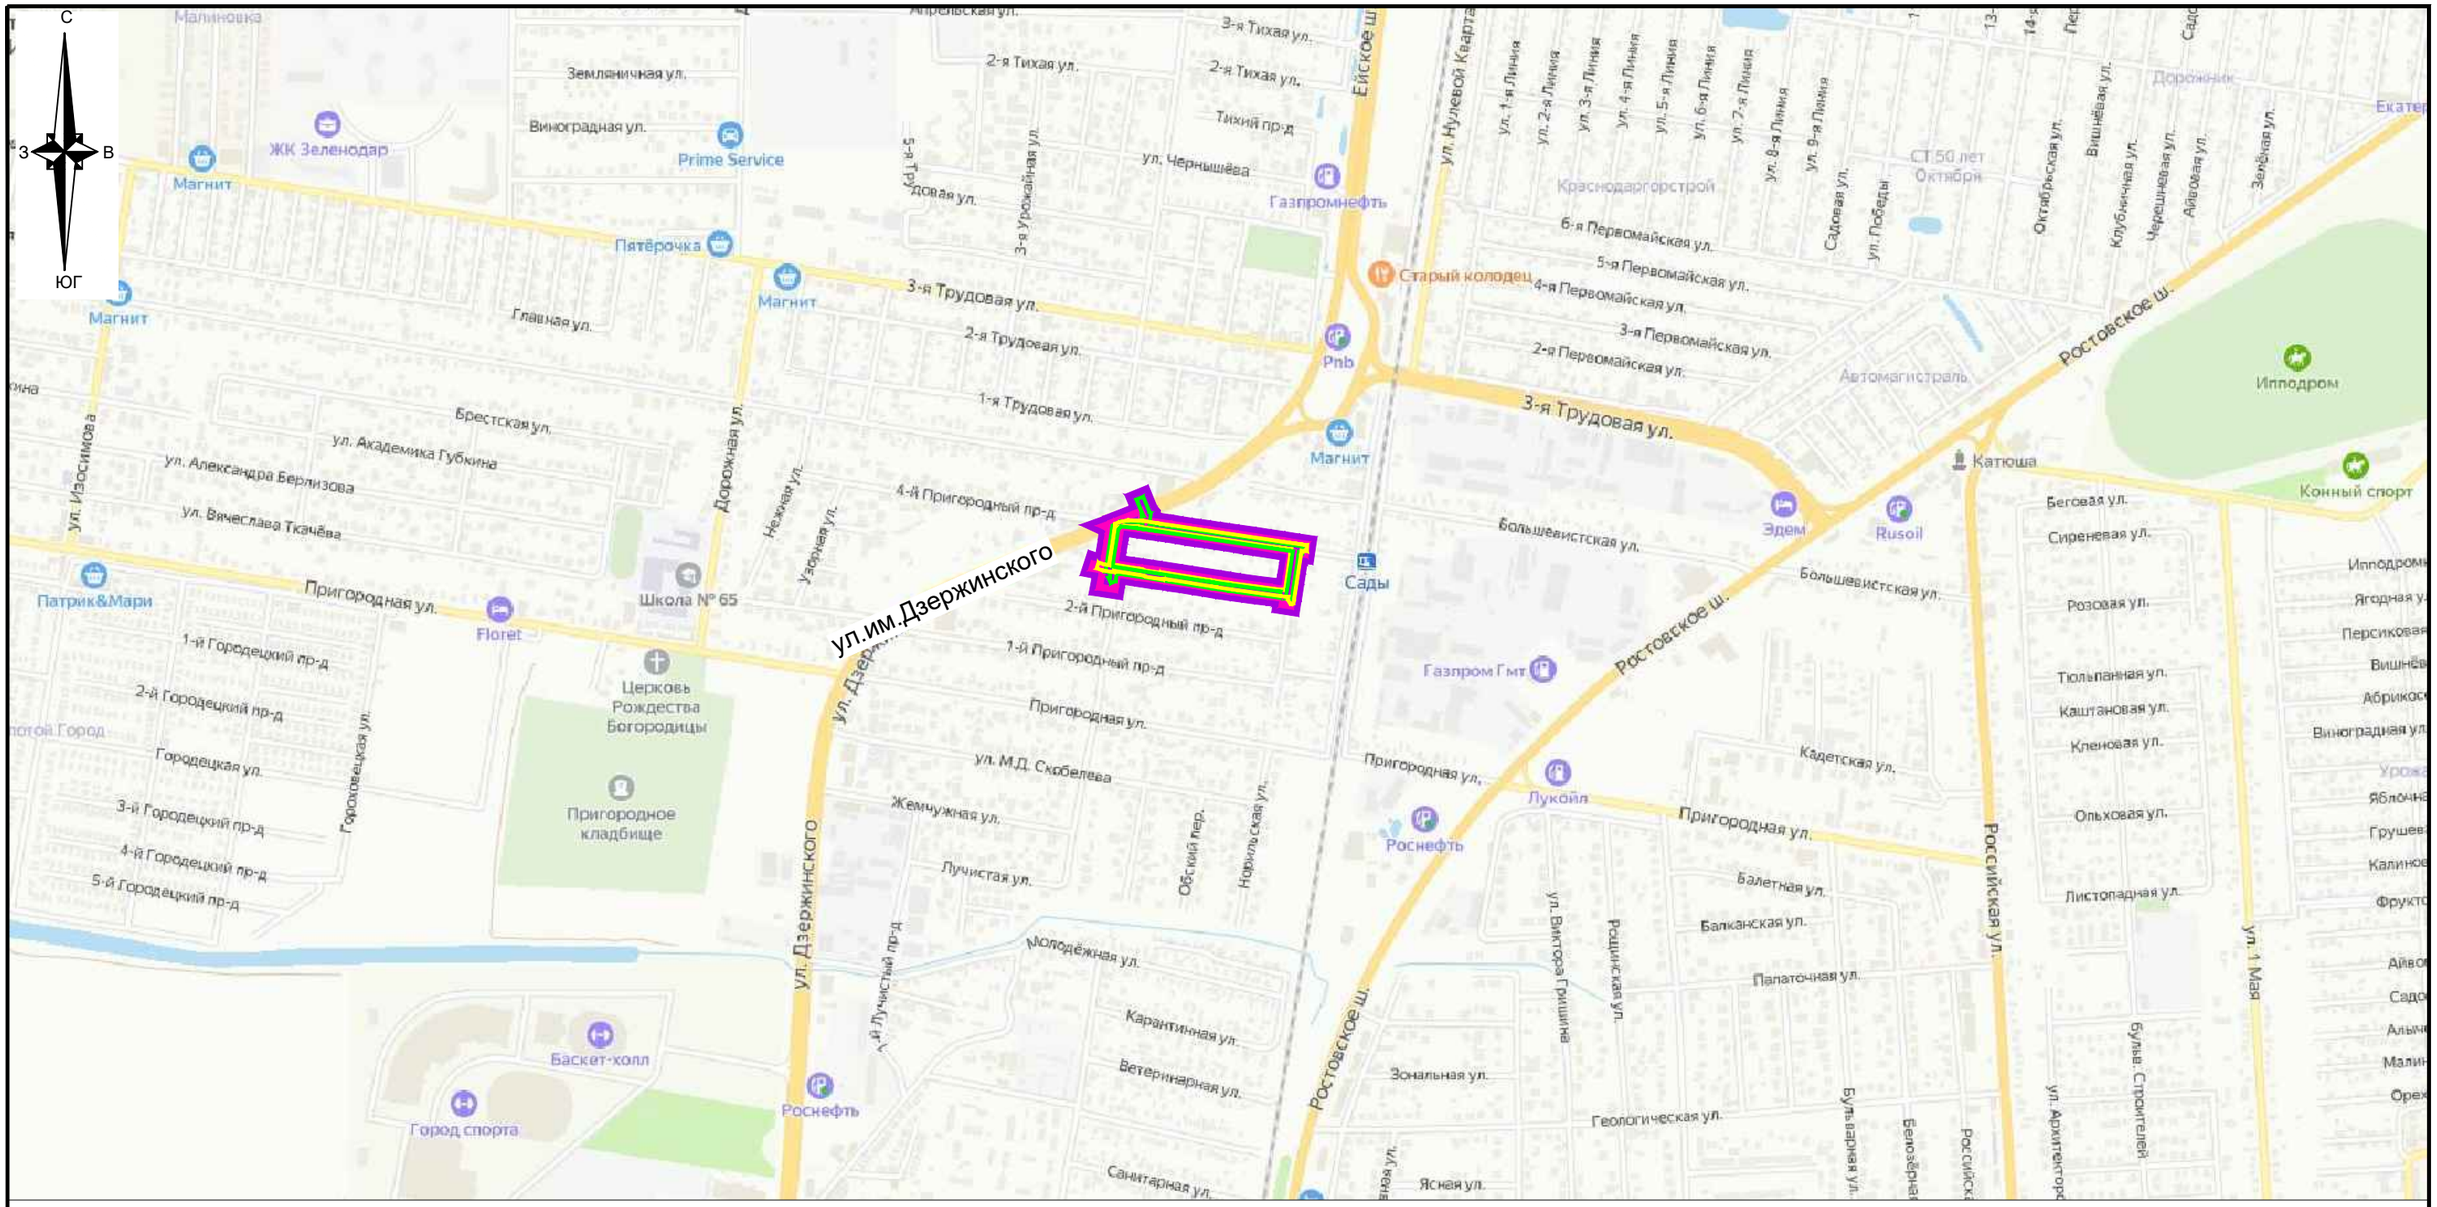

Условные обозначения

- Границы территории, в отношении которой осуществляется подготовка схемы расположения элементов планировочной структуры
- Границы зон планируемого размещения линейного объекта (автомобильной дороги)
- Границы зон планируемого размещения линейного объекта (сети ливневой канализации)
- Границы зон планируемого размещения линейного объекта, подлежащего реконструкции в связи с изменением их местоположения (сети водоснабжения)

Изм.	Кол. уч	Лист	№ док.	Подпись	Дата	МЗ - 627/2022-ДПТ/ЛО			
						Документация по планировке территории (проект планировки территории и проект межевания территории) для размещения линейного объекта (автомобильной дороги, сетей инженерно-технического обеспечения) по пр. 2-й Раздельный от 3-й Пригородный до пр. 4-й Пригородный, по пр. 3-й Пригородный от пр. 2-й Раздельный до пр. 1-й Раздельный, по пр. 1-й Раздельный от пр. 3-й Пригородный до пр. 4-й Пригородный, по пр. 4-й Пригородный от пр. 1-й Раздельный до пр. 2-й Раздельный, Прикубанском внутригородском округе города Краснодара			
Нач.отдела		Сечь Д.Е.			12.22	Проект планировки территории Материалы по обоснованию	стадия	лист	листов
							ДПТ	4	
Глав.спец.		Киндеева Т.А.			12.22	Схема расположения элемента планировочной структуры (линейного объекта). М 1:10000	МБУ "Институт Горкадастпроект"		