

**Россия**  
**Муниципальное бюджетное учреждение**  
**«Институт Горкадастрпроект»**  
**муниципального образования город Краснодар**  
350000, г. Краснодар, ул. Красная, 89/3  
ИНН 2310037903 КПП 230801001  
ОГРН 1022301629426

**Документация по планировке территории (проект планировки территории и проект межевания территории) для размещения линейного объекта (автомобильной дороги, сетей инженерно-технического обеспечения) по улице Бульвар Интернациональный, от улицы Туркменской до улицы Дружной, в Прикубанском внутригородском округе города Краснодара**

**МЗ-593/2020-ДПТ/ЛО**  
**ПРОЕКТ ПЛАНИРОВКИ ТЕРРИТОРИИ**

Материалы по обоснованию  
Пояснительная записка  
Графическая часть

**Том 2**  
(листы 3-8)

Краснодар 2020

**Россия**  
**Муниципальное бюджетное учреждение**  
**«Институт Горкадастрпроект»**  
**муниципального образования город Краснодар**  
350000, г. Краснодар, ул. Красная, 89/3  
ИНН 2310037903 КПП 230801001  
ОГРН 1022301629426

Заказчик: МКУ «Центр мониторинга дорожного движения и транспорта»

**Документация по планировке территории (проект планировки территории и проект межевания территории) для размещения линейного объекта (автомобильной дороги, сетей инженерно-технического обеспечения) по улице Бульвар Интернациональный, от улицы Туркменской до улицы Дружной, в Прикубанском внутригородском округе города Краснодара**

**МЗ-593/2020-ДПТ/ЛО**  
**ПРОЕКТ ПЛАНИРОВКИ ТЕРРИТОРИИ**

Материалы по обоснованию  
Пояснительная записка  
Графическая часть

**Том 2**  
(листы 3-8)

Директор


В.В. Решетняк

ГИП /ГАП

Д.Е. Сечь

Краснодар 2020

Обозначение	Наименование	Примечание
МЗ-593/2020-ДПТ/ЛО - С2	Содержание тома 2  Материалы по обоснованию проекта планировки территории. Пояснительная записка	
МЗ-593/2020-ДПТ/ЛО - ПЗ 2	1 Общая часть 1.1 Обоснование целесообразности и возможности разработки проекта планировки 1.2 Исходно – разрешительная документация 2 Описание природно-климатических условий территории, в отношении которой разрабатывается проект планировки территории 3 Обоснование определения границ зон планируемого размещения линейных объектов 3.1 Автомобильная дорога 3.2 Сети инженерно-технического обеспечения. 4. Обоснование определения границ зон планируемого размещения линейных объектов, подлежащих реконструкции в связи с изменением их местоположения. 5. Обоснование определения предельных параметров застройки территории в границах зон планируемого размещения объектов капитального строительства, входящих в состав линейных объектов (автомобильной дороги, в том числе сетей наружного электроосвещения). 6. Ведомость пересечений границ зон планируемого размещения линейного объекта	

<b>МЗ-593/2020-ДПТ/ЛО- С2</b>					
Изм.	Коп.уч.	Лист	№док	Подпись	Дата
					07.20
ГИП/ГАП		Сечь			07.20
Разработал		Киндеева			07.20
				Содержание тома	
		Стадия	Лист	Листов	
		ППТ	1	4	
МБУ «Институт Горкадастрпроект»					


Обозначение	Наименование	Примечание					
	<p>(автомобильной дороги, в том числе сетей наружного электроосвещения) с сохраняемыми объектами капитального строительства (здание, строение, сооружение, объект, строительство которого не завершено), существующими и строящимися на момент подготовки проекта планировки территории.</p> <p>7. Ведомость пересечений границ зон планируемого размещения линейного объекта (автомобильной дороги, в том числе сетей наружного электроосвещения) с объектами капитального строительства, строительство которых запланировано в соответствии с ранее утвержденной документацией по планировке территории.</p> <p>8. Ведомость пересечений границ зон планируемого размещения линейного объекта (автомобильной дороги, в том числе сетей наружного электроосвещения) с водными объектами (в том числе с водотоками, водоемами, болотами и т.д.).</p> <p>9. Вертикальная планировка территории, инженерная подготовка и инженерная защита территории</p> <p>9.1 Инженерная подготовка</p> <p>9.2 Вертикальная планировка</p> <p>9.3 Инженерная защита территории</p> <p>10. Организация улично-дорожной сети и движения транспорта</p> <p>11. Сведения о границах территорий объектов культурного наследия</p> <p><b>ИСХОДНЫЕ ДОКУМЕНТЫ:</b></p> <p>- Постановление администрации муниципального образования город Краснодар от 05.03.2020г. №1008 «О разрешении подготовки документации по планировке территории (проекта планировки территории и проекта межевания территории) для размещения линейного объекта (автомобильной дороги, сетей инженерно-технического</p>						
						<b>МЗ-593/2020-ДПТ/ЛО- С2</b>	Лист
							2



Обозначение	Наименование	Примечание					
	<p>обеспечения) по улице Бульвар Интернациональный, от улицы Туркменской до улицы Дружной, в Прикубанском внутригородском округе города Краснодара»;  - задание на выполнение работ по подготовке документации по планировке территории;  - сведения государственной информационной системы обеспечения градостроительной деятельности (ГИСОГД) МО город Краснодар № 29/4931-1 от 09.06.2020г и №29/14493-1 от 25.11.2020;  - сведения управления государственной охраны объектов культурного наследия Краснодарского края от 17.06.2020 № 78-19-6378/20.</p> <p>Материалы по обоснованию проекта планировки территории. Графические материалы</p> <p>МЗ-593/2020-ДПТ/ЛО-лист 3 Схема расположения элемента планировочной структуры (линейного объекта). М 1:25000</p> <p>МЗ-593/2020-ДПТ/ЛО-лист 4 Схема использования территории в период подготовки проекта планировки. М 1:2000</p> <p>МЗ-593/2020-ДПТ/ЛО-лист 5 Схема организации улично-дорожной сети и движения транспорта. М 1:2000</p> <p>МЗ-593/2020-ДПТ/ЛО-лист 6 Схема вертикальной планировки территории, инженерной подготовки и инженерной защиты территории. М 1:2000</p> <p>МЗ-593/2020-ДПТ/ЛО-лист 7 Схема границ зон с особыми условиями использования территории, особо охраняемых природных территорий, лесничеств. Схема границ территорий, подверженных риску возникновения чрезвычайных ситуаций природного и техногенного характера. М 1:2000</p>						
						<b>МЗ-593/2020-ДПТ/ЛО- С2</b>	Лист 3

Обозначение	Наименование	Примечание
МЗ-593/2020-ДПТ/ЛО-лист 8	Схема конструктивных и планировочных решений. М 1:2000	
		Лист 4

Но-мер тома	Обозначение	Наименование	Приме-чание
1	МЗ-593/2020-ДПТ/ЛО (листы 1-2)	Проект планировки территории Основная часть Положение о размещении линейных объек- тов Графическая часть	
2	МЗ-593/2020-ДПТ/ЛО (листы 3-8)	Проект планировки территории Материалы по обоснованию Пояснительная записка Графическая часть	
3	МЗ-593/2020-ДПТ/ЛО (листы 9-10)	Проект межевания территории Основная часть Пояснительная записка Графическая часть Материалы по обоснованию Графическая часть	

						<b>МЗ-593/2020-ДПТ/ЛО- СГ</b>		
Изм.	Кол.уч.	Лист	Недок	Подпись	Дата	Стадия	Лист	Листов
						ППТ	1	1
ГИП/ГАП		Сечь,Д.Е.			07.20	Состав градостроительной документации  МБУ «Институт Горкадастрпроект»		

# Материалы по обоснованию проекта планировки территории.

## Пояснительная записка

### 1 Общая часть



#### 1.1 Обоснование целесообразности и возможности разработки проекта планировки

Документация по планировке территории (проект планировки территории и проект межевания территории) для размещения линейного объекта (автомобильной дороги, сетей инженерно-технического обеспечения) по улице Бульвар Интернациональный, от улицы Туркменской до улицы Дружной, в Прикубанском внутригородском округе города Краснодара, разработана МБУ «Институт Горкадастрпроект» муниципального образования город Краснодар.

Подготовка документации по планировке территории осуществляется в целях обеспечения устойчивого развития территорий, установления границ земельных участков, предназначенных для строительства и размещения линейных объектов.

Целью данной работы является определение на предпроектной стадии планировочных решений, возможных вариантов формирования строительства с целью принятия для дальнейшей разработки оптимальных решений, а также возможности согласования планируемых решений с соответствующими архитектурными, инженерными и природоохранными службами.

Настоящий проект разработан в соответствии с требованиями действующих нормативных актов РФ и Краснодарского края, с учетом действующих нор-

Изм.	Кол.уч	Лист	№ док	Подпись	Дата	МЗ-593/2020-ДПТ/ЛО – ПЗ 2			
ГИП		Сечь			07.20	Материалы по обоснованию проекта планировки территории. Пояснительная записка	Стадия	Лист	Листов
							ППТ	1	13
Разработал		Киндеева			07.20		МБУ «Институт Горкадастрпроект»		
Норм.контр.		Сечь			07.20				

































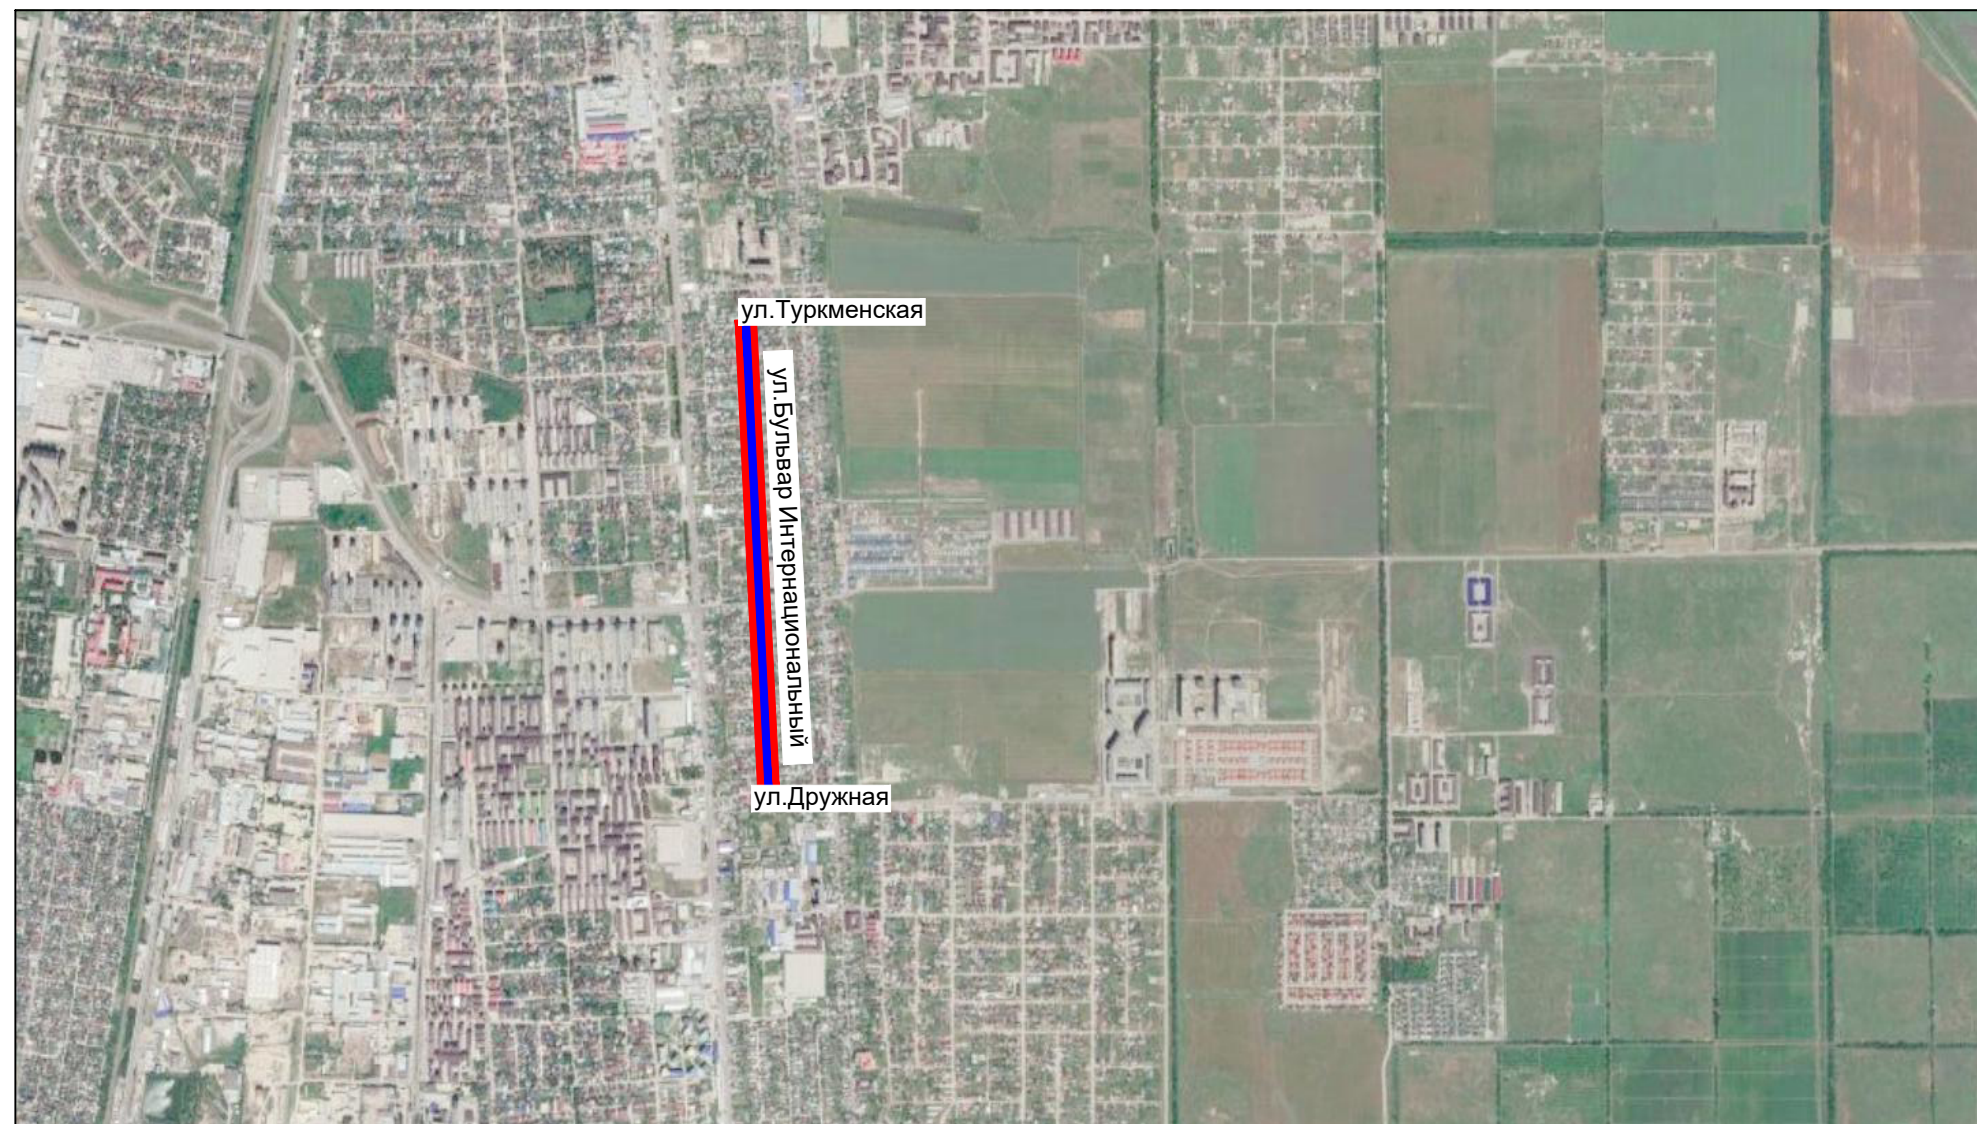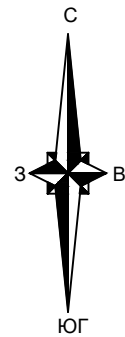

**Условные обозначения**

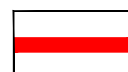

Границы территории, в отношении которой осуществляется подготовка схемы расположения элементов планировочной структуры

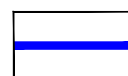


Границы зон планируемого размещения линейного объекта (автомобильной дороги, сетей инженерно-технического обеспечения)

**Примечание:**

Зоны планируемого размещения линейных объектов, подлежащих реконструкции в связи с изменением их местоположения, отсутствуют, в связи с тем, что при пересечении с подземными и надземными инженерными коммуникациями расстояния по вертикали и горизонтали выдержаны в соответствии с требованиями СП 42.13330.2016 "Градостроительство. Планировка и застройка городских и сельских поселений". Следовательно, существующие инженерные сети не препятствуют прокладке проектируемых автомобильной дороги, сетей инженерно-технического обеспечения и не требуется реконструкция существующих сетей

						<b>МЗ - 593/2020-ДПТ/ЛО</b>			
						документация по планировке территории (проект планировки территории и проект межевания территории) для размещения линейного объекта (автомобильной дороги, сетей инженерно-технического обеспечения) по улице Бульвар Интернациональный, от улицы Туркменской до улицы Дружной, в Прикубанском внутригородском округе города Краснодара			
<i>Изм.</i>	<i>Кол. уч.</i>	<i>Лист</i>	<i>№ док.</i>	<i>Подпись</i>	<i>Дата</i>	Материалы по обоснованию	<i>стадия</i>	<i>лист</i>	<i>листов</i>
ГИП/ГАП		Сечь Д.Е.			07.20		ППТ	3	
Вед. спец.		Киндеева Т.А.			07.20	Схема расположения элементов планировочной структуры. М 1:25000	<b>МБУ "Институт Горкадастпроект"</b>		
Норм.контр.		Сечь Д.Е.			07.20				



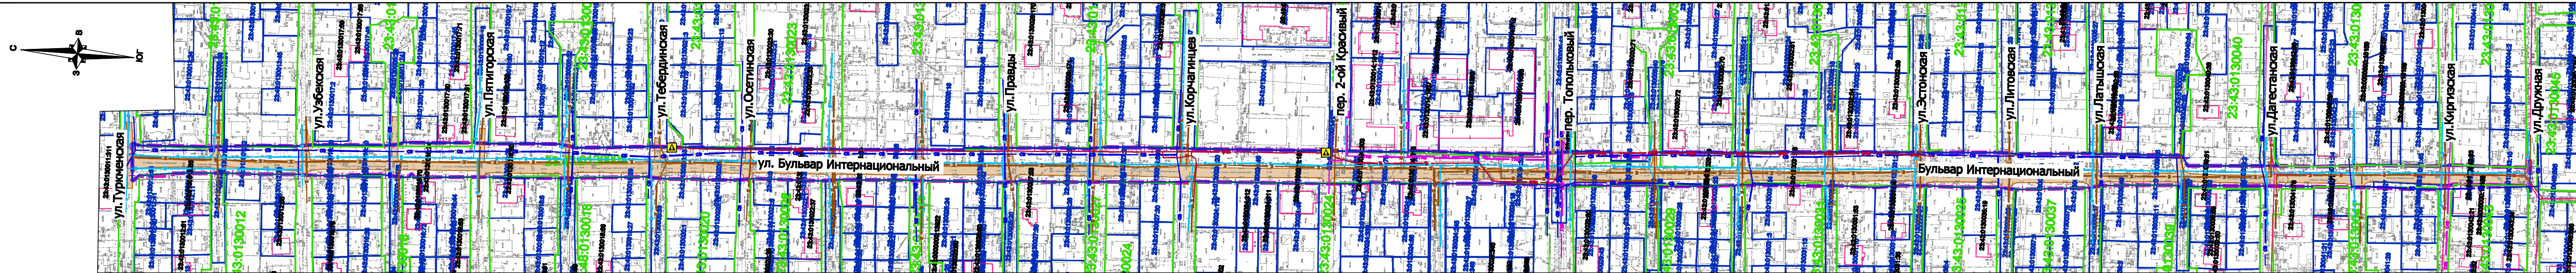

Перечень существующих земельных участков, учтенных в ЕГРН, в границах территории, в отношении которой осуществляется подготовка проекта планировки

Номер земельного участка	Форма собственности	Информация о необходимости изъятия для муниципальных нужд
23:43:0130030:36	частная	Проектом предполагается изъятие 83 кв.м. для муниципальных нужд
23:43:0000000:14122	муниципальная	

**УСЛОВНЫЕ ОБОЗНАЧЕНИЯ**

- граница территории, в отношении которой осуществляется подготовка проекта планировки
- граница зон планируемого размещения линейного объекта (автомобильной дороги, в том числе сетей наружного электроосвещения)
- Граница кадастрового квартала согласно сведений ГКН, номер
- Граница существующего земельного участка, учтенного в ЕГРН, номер
- Граница ОКС согласно сведений ГКН, номер
- Улицы и дороги гравийные
- Существующая трансформаторная подстанция

Существующие линейные объекты не подлежащие реконструкции



- водовод
- канализация бытовая
- канализация ливневая
- газопровод низкого давления
- подземный кабель электроснабжения
- воздушная линия электропередач - 10 кВ
- линии связи

**Примечания:**

- Зоны планируемого размещения линейных объектов, подлежащих реконструкции в связи с изменением их местоположения, отсутствуют, в связи с тем, что при пересечении с подземными и надземными инженерными коммуникациями расстояния по вертикали и горизонтали выдержаны в соответствии с требованиями СП 42.13330.2016 "Градостроительство. Планировка и застройка городских и сельских поселений". Следовательно, существующие инженерные сети не препятствуют прокладке проектируемых автомобильной дороги, сетей инженерно-технического обеспечения и не требуется реконструкция существующих сетей.
- Размещение объектов капитального строительства в границах территории, в отношении которой осуществляется подготовка проекта планировки - не предусматривается.
- Категория земель в границах территории, в отношении которой осуществляется подготовка проекта планировки, - земли населенных пунктов.

МЗ - 593/2020-ДПТ/ЛО								
Документация по планировке территории (проект планировки территории и проект межевания территории) для размещения линейного объекта (автомобильной дороги, сетей инженерно-технического обеспечения) по улице Бульвар Интернациональный, от улицы Туркменской до улицы Дружной, в Прикубанском внутригородском округе города Краснодара								
Изм.	Кол. уч.	Лист	№ док.	Подпись	Дата	стадия	лист	листов
ГИИГАП	Сечь Д.Е.		07.20			Утверждаемая часть	ППТ	4
Вед. спец.	Киндеева Т.А.		07.20				Схема использования территории в период подготовки проекта планировки территории. М1:2 000	МБУ "Институт Горкадастпроект"
Норм. контр.	Сечь Д.Е.		07.20					



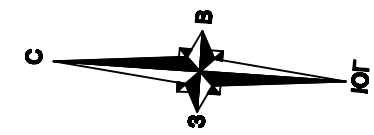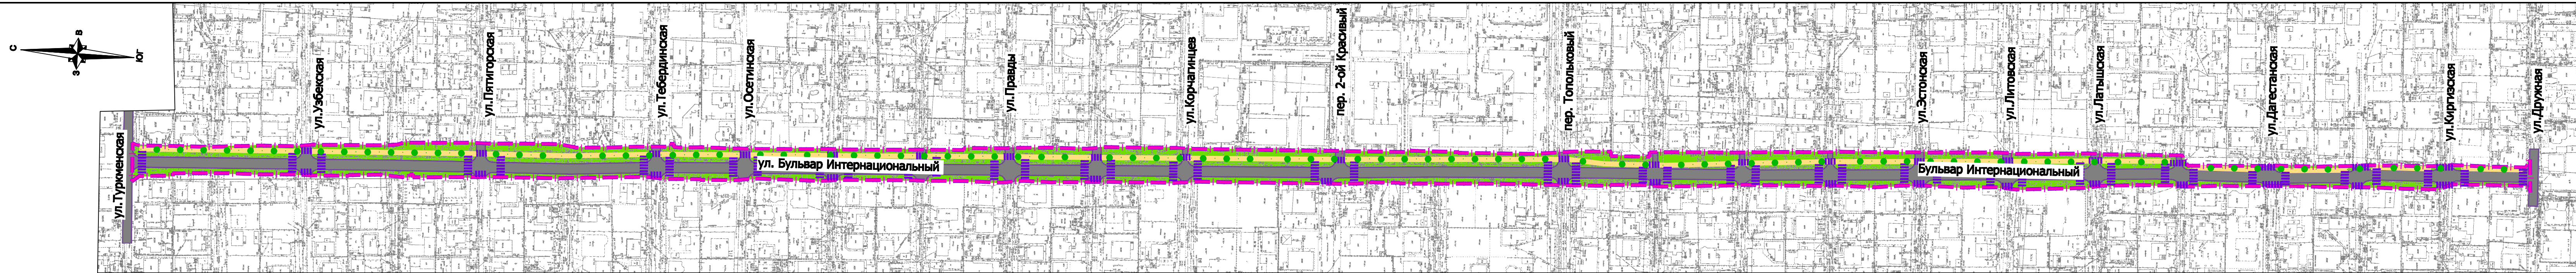











**Примечания:**

1. Зоны планируемого размещения линейных объектов, подлежащих реконструкции в связи с изменением их местоположения, отсутствуют, в связи с тем, что при пересечении с подземными и надземными инженерными коммуникациями расстояния по вертикали и горизонтали выдержаны в соответствии с требованиями СП 42.13330.2016 "Градостроительство. Планировка и застройка городских и сельских поселений". Следовательно, существующие инженерные сети не препятствуют прокладке проектируемых автомобильной дороги, сетей инженерно-технического обеспечения и не требуется реконструкция существующих сетей.
2. Линии внутриквартальных проездов и проходов в границах территории общего пользования, границы зон действия публичных сервитутов в границах территории, в отношении которой осуществляется подготовка проекта планировки - отсутствуют.
3. Остановочные пункты наземного общественного транспорта, входы (выходы) подземного общественного пассажирского транспорта в границах территории, в отношении которой осуществляется подготовка проекта планировки - отсутствуют.
4. Объекты транспортной инфраструктуры с выделением эстакад, путепроводов, мостов, тоннелей, объектов внеуличного транспорта, железнодорожных вокзалов, пассажирских платформ, сооружений и устройств для хранения и обслуживания транспортных средств (в том числе подземных) и иные подобные объекты в соответствии с региональными и местными нормативами градостроительного проектирования в границах территории, в отношении которой осуществляется подготовка проекта планировки - отсутствуют.
5. Хозяйственные проезды и скотопрогоны, сооружения для перехода диких животных в границах территории, в отношении которой осуществляется подготовка проекта планировки - отсутствуют.

6. Пешеходные переходы на разных уровнях в границах территории, в отношении которой осуществляется подготовка проекта планировки - отсутствуют.
7. Направления движения наземного общественного пассажирского транспорта в границах территории, в отношении которой осуществляется подготовка проекта планировки - отсутствуют.
8. Иные объекты транспортной инфраструктуры с учетом существующих и прогнозных потребностей в транспортном обеспечении территории в границах территории, в отношении которой осуществляется подготовка проекта планировки - отсутствуют.

**УСЛОВНЫЕ ОБОЗНАЧЕНИЯ**


-  граница территории, в отношении которой осуществляется подготовка проекта планировки
-  граница зон планируемого размещения линейного объекта (автомобильной дороги, в том числе сетей наружного электроосвещения)
-  зеленые насаждения специального назначения
- Категории улиц и дорог**
-  магистральные улицы районного значения транспортно-пешеходные
- Объекты транспортной инфраструктуры**
-  тротуар
-  основные пути пешеходного движения
-  пешеходные переходы на одном уровне

						<b>МЗ - 593/2020-ДПТ/ЛО</b>			
						Документация по планировке территории (проект планировки территории и проект межевания территории) для размещения линейного объекта (автомобильной дороги, сетей инженерно-технического обеспечения) по улице Бульвар Интернациональный, от улицы Туркменской до улицы Дружной, в Прикубанском внутригородском округе города Краснодара			
Изм.	Кол. уч.	Лист	№ док.	Подпись	Дата	<b>Материалы по обоснованию</b>	стадия	лист	листов
ГИП/ГАП	Сечь Д.Е.				07.20		ППТ	5	
Вед. спец.	Киндеева Т.А.				07.20				
Норм. контр.	Сечь Д.Е.				07.20	<b>Схема организации улично-дорожной сети и движения транспорта. М 1:2000</b>		<b>МБУ "Институт Горкадастрпроект"</b>	





Поперечный профиль I-I  
М 1:100

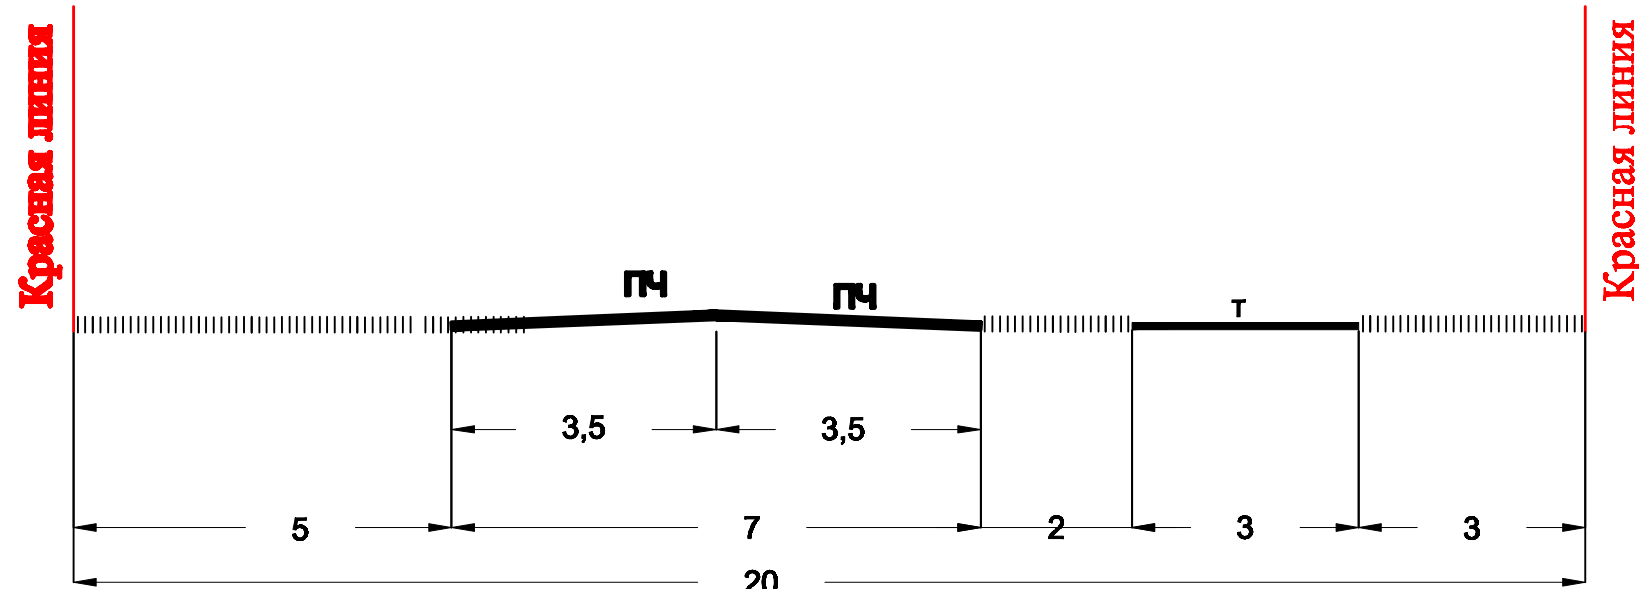

УСЛОВНЫЕ ОБОЗНАЧЕНИЯ


- граница зон планируемого размещения линейного объекта (автомобильной дороги, в том числе сетей наружного электроосвещения)
- улицы и дороги с асфальтовым покрытием
- директивная (красная) отметка  
точка перелома продольного профиля  
существующая (черная) отметка
- проектный продольный уклон, промилле  
направление продольного уклона  
расстояние в метрах между переломными точками
- горизонтали, отображающие проектный рельеф

Примечания:

1. Зоны планируемого размещения линейных объектов, подлежащих реконструкции в связи с изменением их местоположения, отсутствуют, в связи с тем, что при пересечении с подземными и надземными инженерными коммуникациями расстояния по вертикали и горизонтали выдержаны в соответствии с требованиями СП 42.13330.2016 "Традиционное строительство. Планировка и застройка городских и сельских поселений". Следовательно, существующие инженерные сети не препятствуют прокладке проектируемых автомобильной дороги, сетей инженерно-технического обеспечения и не требуют реконструкции существующих сетей.

					МЗ - 593/2020-ДПТ/ЛО			
					документация по планировке территории (проект планировки территории и проект межевания территории) для размещения линейного объекта (автомобильной дороги, сетей инженерно-технического обеспечения) по улице Бульвар Интернациональный, от улицы Туркменской до улицы Дружной, в Прикубанском внутригородском округе города Краснодара			
Изм.	Кол. уч.	Лист	№ док.	Подпись	Дата	стадия	лист	листов
ГИП/ГАП	Сечь Д.Е.				07.20	Материалы по обоснованию	6	
Вед. спец.	Киндеева Т.А.				07.20			
Норм. контр.	Сечь Д.Е.				07.20	Схема вертикальной планировки территории, инженерной подготовки и инженерной защиты территории. М 1:2000	МБУ "Институт Горкадастрпроект"	



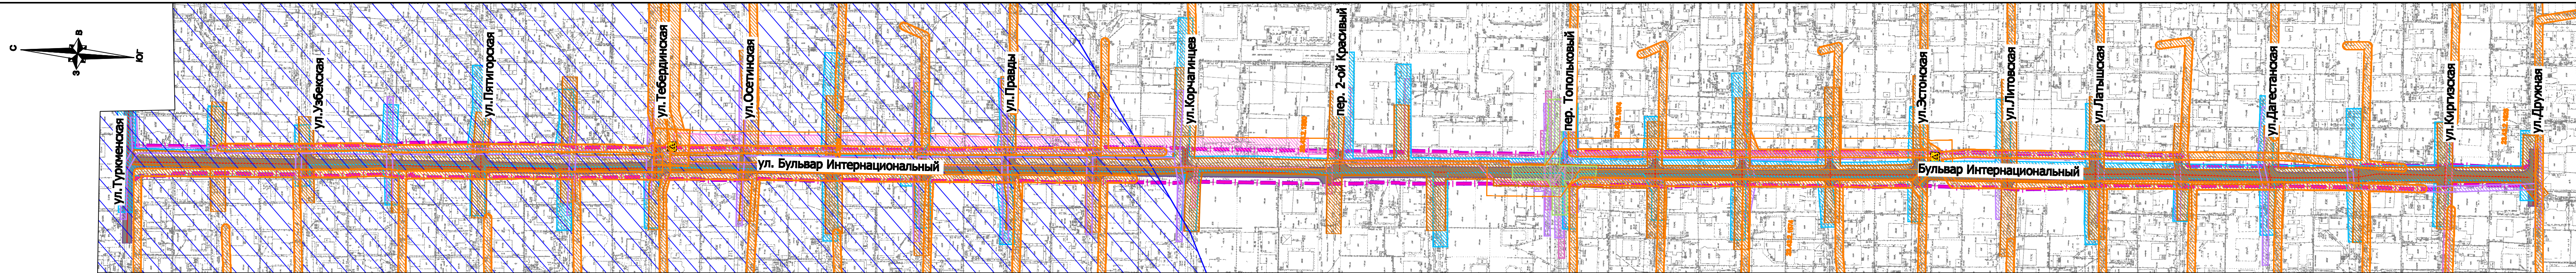

**Примечания:**

- Зоны планируемого размещения линейных объектов, подлежащих реконструкции в связи с изменением их местоположения, отсутствуют, в связи с тем, что при пересечении с подземными и надземными инженерными коммуникациями расстояния по вертикали и горизонтали выдержаны в соответствии с требованиями СП 42.13330.2016 "Градостроительство. Планировка и застройка городских и сельских поселений". Следовательно, существующие инженерные сети не препятствуют прокладке проектируемых автомобильной дороги, сетей инженерно-технического обеспечения и не требуется реконструкция существующих сетей.
- Сведения о границах особо охраняемых природных территорий, границы лесничеств в границах территории, в отношении которой осуществляется подготовка проекта планировки - отсутствуют.
- До установления приаэродромных территорий в порядке, предусмотренном Воздушным кодексом Российской Федерации, архитектурно-строительное проектирование, строительство, реконструкция объектов капитального строительства, размещение радиотехнических и иных объектов, которые могут угрожать безопасности полетов воздушных судов, оказывать негативное воздействие на здоровье человека и окружающую среду, создавать помехи в работе радиотехнического оборудования, установленного на аэродроме, объектов радиолокации и радионавигации, предназначенных для обеспечения полетов воздушных судов, в границах указанных в части 1 статьи 4 Федерального закона приаэродромных территорий или указанных в части 2 статьи 4 Федерального закона полетов воздушных подходов на аэродромах, санитарно-защитных зон аэродромов должны осуществляться при условии согласования размещения этих объектов: а) с организацией, осуществляющей эксплуатацию аэродрома экспериментальной авиации, - для аэродрома экспериментальной авиации; б) с организацией, уполномоченной федеральным органом исполнительной власти, в ведении которого находится аэродром государственной авиации, - для аэродрома государственной авиации; в) с федеральным органом исполнительной власти, осуществляющим функции по оказанию

- государственных услуг и управлению государственным имуществом в сфере воздушного транспорта (гражданской авиации), - для аэродрома гражданской авиации.
- По данным единого государственного реестра объектов культурного наследия (памятников истории и культуры) народов Российской Федерации, перечня выявленных объектов культурного наследия, списка объектов, обладающих признаками объектов культурного наследия, материалам архива управления государственной охраны объектов культурного наследия администрации Краснодарского края, объекты культурного наследия, выявленные объекты культурного наследия, объекты, обладающие признаками объектов культурного наследия, а также их зоны охраны и защитные зоны на рассматриваемом земельном участке отсутствуют.
- Согласно сведениям ГИСОГД территория, в границах которой осуществляется подготовка проекта планировки, расположена:
  - в III поясе санитарной охраны артезианских скважин и водозаборов.
- Согласно сведениям ЕГРН территория, в границах которой осуществляется подготовка проекта планировки, расположена:
  - в охранной зоне объекта электросетевого хозяйства ВЛ -0,4кВ ТП-896-"Запад";
  - в охранной зоне объекта электросетевого хозяйства ВЛ -10кВ ТП-823 - ТП-896;
  - в охранной зоне объекта электросетевого хозяйства ВЛ -10кВ ТП-573 - ТП-896;
  - в охранной зоне объекта электросетевого хозяйства ВЛ -0,4кВ ТП-823.
- В границах территории, в отношении которой осуществляется подготовка проекта планировки, отсутствуют:
  - охранная зона железных дорог
  - придорожная полоса автомобильных дорог
  - зона охраняемого объекта
  - зона охраняемого военного объекта, охранная зона военного объекта, запретные и специальные зоны, устанавливаемые в связи с размещением указанных объектов
  - охранная зона особо охраняемой природной территории

- охранная зона стационарных пунктов наблюдений за состоянием окружающей среды, ее загрязнением
- водоохранная (рыбоохранная) зона
- прибрежная защитная полоса
- округ санитарной (горно-санитарной) охраны лечебно-оздоровительных местностей, курортов и природных лечебных ресурсов
- зоны затопления и подтопления
- санитарно-защитная зона
- зона ограничений передающего радиотехнического объекта, являющегося объектом капитального строительства
- охранная зона пунктов государственной геодезической сети, государственной нивелирной сети и государственной гравиметрической сети
- зона наблюдения
- зона безопасности с особым правовым режимом
- рыбоохранная зона озера Байкал
- рыбохозяйственная заповедная зона
- зона минимальных расстояний до магистральных или промышленных трубопроводов (газопроводов, нефтепроводов и нефтепродуктопроводов, аммиакопроводов)
- охранная зона гидроэнергетического объекта
- охранная зона объектов инфраструктуры метрополитена
- охранная зона тепловых сетей

**УСЛОВНЫЕ ОБОЗНАЧЕНИЯ**


- граница территории, в отношении которой осуществляется подготовка проекта планировки
- граница зон планируемого размещения линейного объекта (автомобильной дороги, в том числе сетей наружного электроосвещения)
- улицы и дороги с асфальтовым покрытием
- Границы зон с особыми условиями использования территории**
  - границы охранных зон существующих инженерных сетей водоснабжения
  - границы охранных зон существующих инженерных сетей канализации бытовой
  - границы охранных зон существующих инженерных сетей канализации ливневой
  - границы охранных зон объектов электроэнергетики
  - границы охранных зон трубопроводов (газопровода)
  - границы охранных зон линий и сооружений связи
  - граница зоны с особыми условиями использования территории согласно сведений ЕГРН
  - границы зон санитарной охраны источников питьевого и хозяйственно-бытового водоснабжения
  - границы III пояса зоны санитарной охраны артезианских скважин и водозаборов

Границы территорий, подверженных риску возникновения чрезвычайных ситуаций природного и техногенного характера (в соответствии с исходными данными, материалами документов территориального планирования)


В соответствии с генеральным планом развития муниципального образования город Краснодар, утвержденным решением городской Думы Краснодара от 02.09.2020 № 100 п.1 "Об утверждении генерального плана муниципального образования города Краснодар", границы территории, в отношении которой осуществляется подготовка проекта планировки не попадают в границы территорий, подверженных риску возникновения чрезвычайных ситуаций природного и техногенного характера

					<b>МЗ - 593/2020-ДПТ/ЛО</b>				
					документация по планировке территории (проект планировки территории и проект межевания территории) для размещения линейного объекта (автомобильной дороги, сетей инженерно-технического обеспечения) по улице Бульвар Интернациональный, от улицы Туркменской до улицы Дружной, в Прикубанском внутригородском округе города Краснодара				
Изм.	Кол. уч.	Лист	№ док.	Подпись	Дата	<b>Материалы по обоснованию</b>	стадия	лист	листов
ГИП/ГАП	Сечь Д.Е.				07.20		ППТ	7	
Вед. спец.	Киндеева Т.А.				07.20				
Норм. контр.	Сечь Д.Е.				07.20	Схема границ зон с особыми условиями использования территории, особо охраняемых природных территорий, лесничеств. Схема границ территорий, подверженных риску возникновения чрезвычайных ситуаций природного и техногенного характера. М1:2 000	<b>МБУ "Институт Горкадастрпроект"</b>		




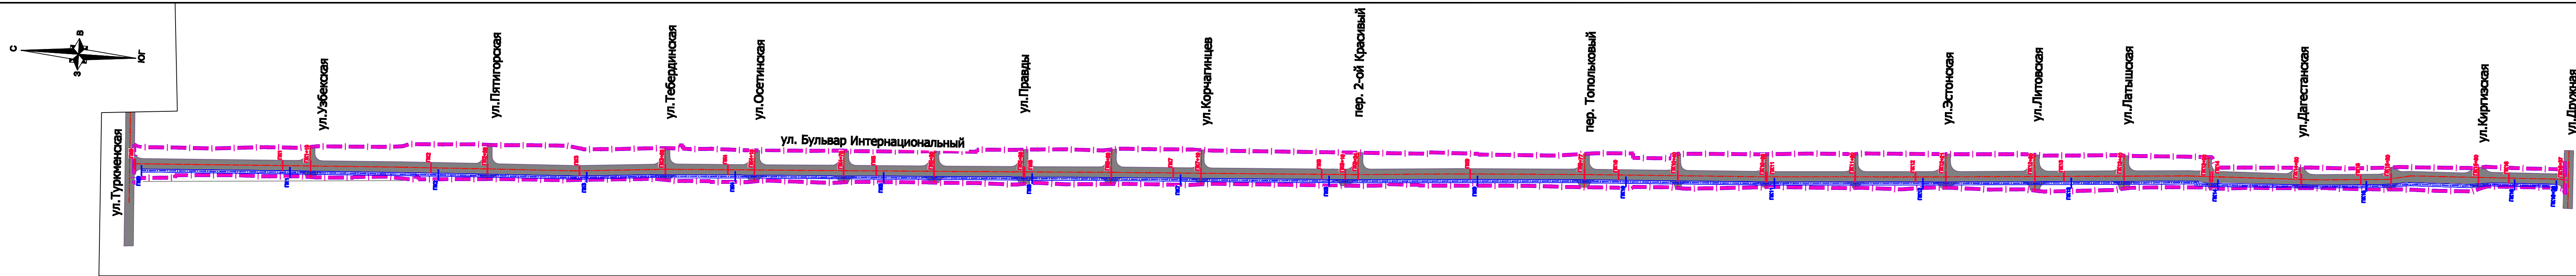

**Конструктивные и планировочные решения наружного электроосвещения**

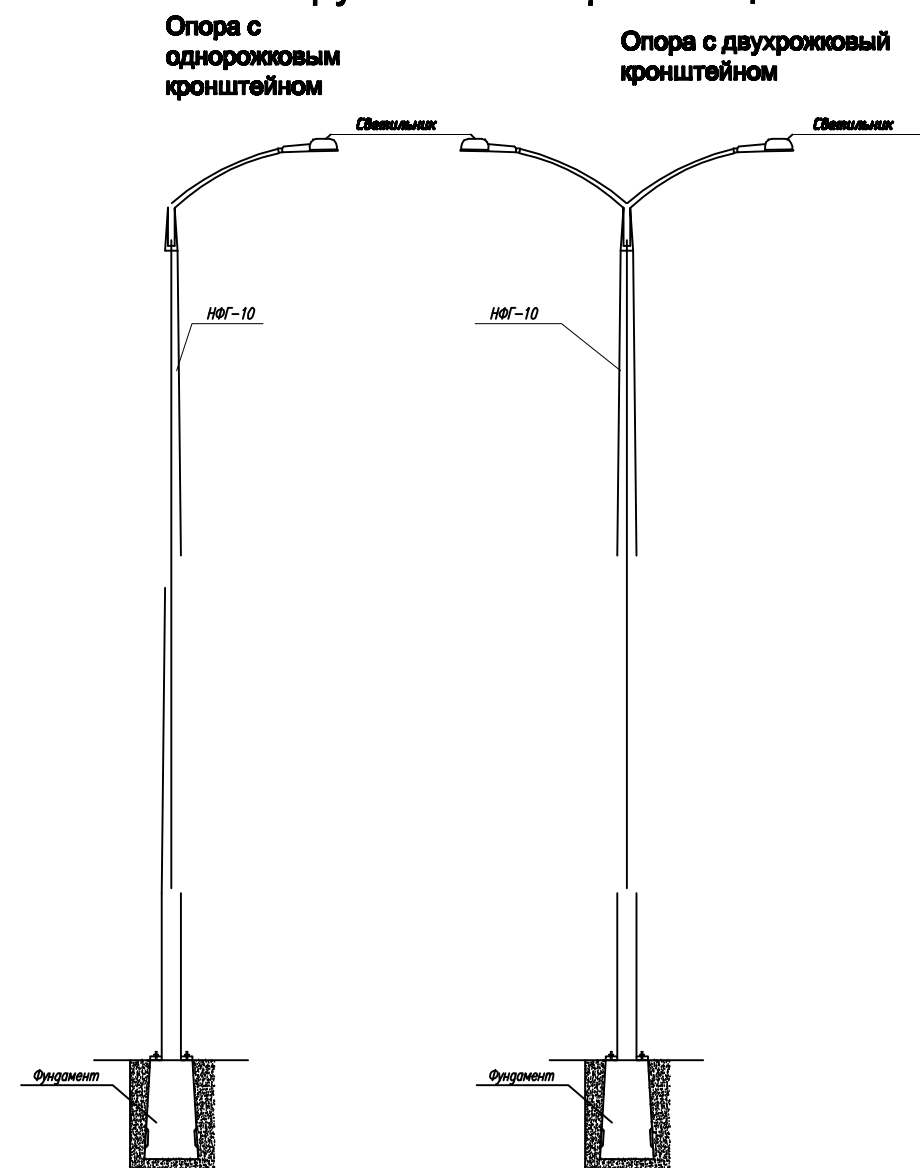


**Конструктивные решения автомобильной дороги**

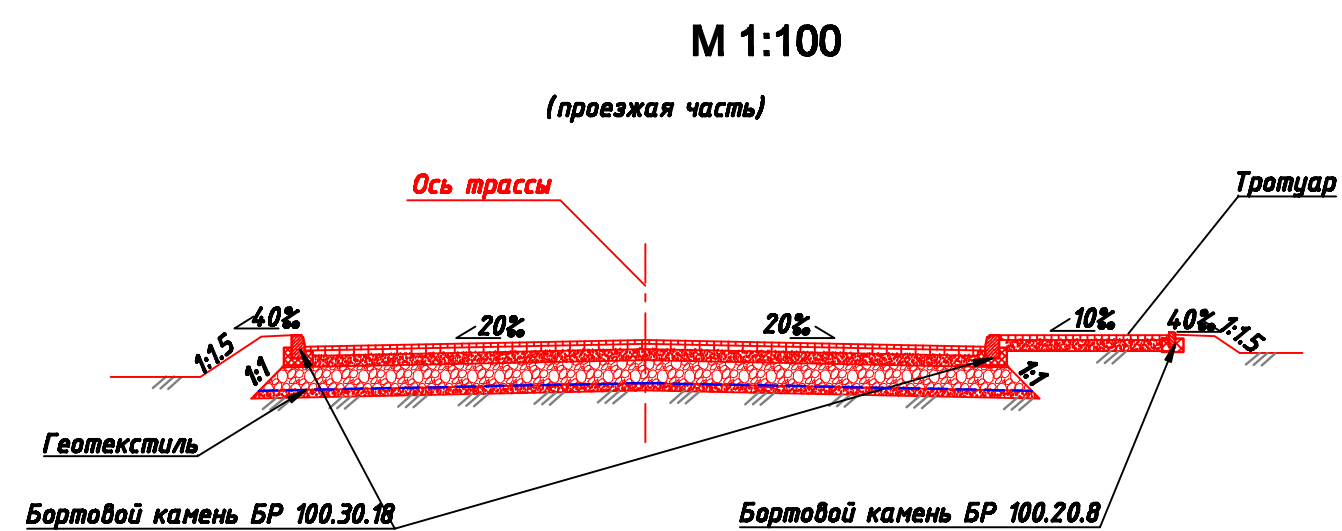

**Новая дорожная одежда**  
**Покрытие:**  
 Верхний слой - щебеночно-мастичный асфальтобетон ЦМА -15 по ГОСТ 31015-2002, толщиной 5 см  
 Основание:  
 Верхний слой - асфальтобетон пористый из горячей крупнозернистой асфальтобетонной смеси II марки по ГОСТ 9128-2013, толщиной 7 см  
 Средний слой - гравийно-песчаная смесь С-4, ГОСТ25607-2009, с добавлением 30% щебня фр.20-40 М600 по ГОСТ8267-93\*, толщиной 15 см  
 Нижний слой - гравийно-песчаная смесь С-5, по ГОСТ25607-2009, толщиной 30 см  
 Геотекстиль "стабитекс" типа "Geolon" ПП200  
 Дополнительный слой - основание под геотекстиль песок по ГОСТ 25607-94, толщиной 10 см  
**Грунт земляного полотна:** суглинок

**Поперечный профиль I - I**  
 М 1:100

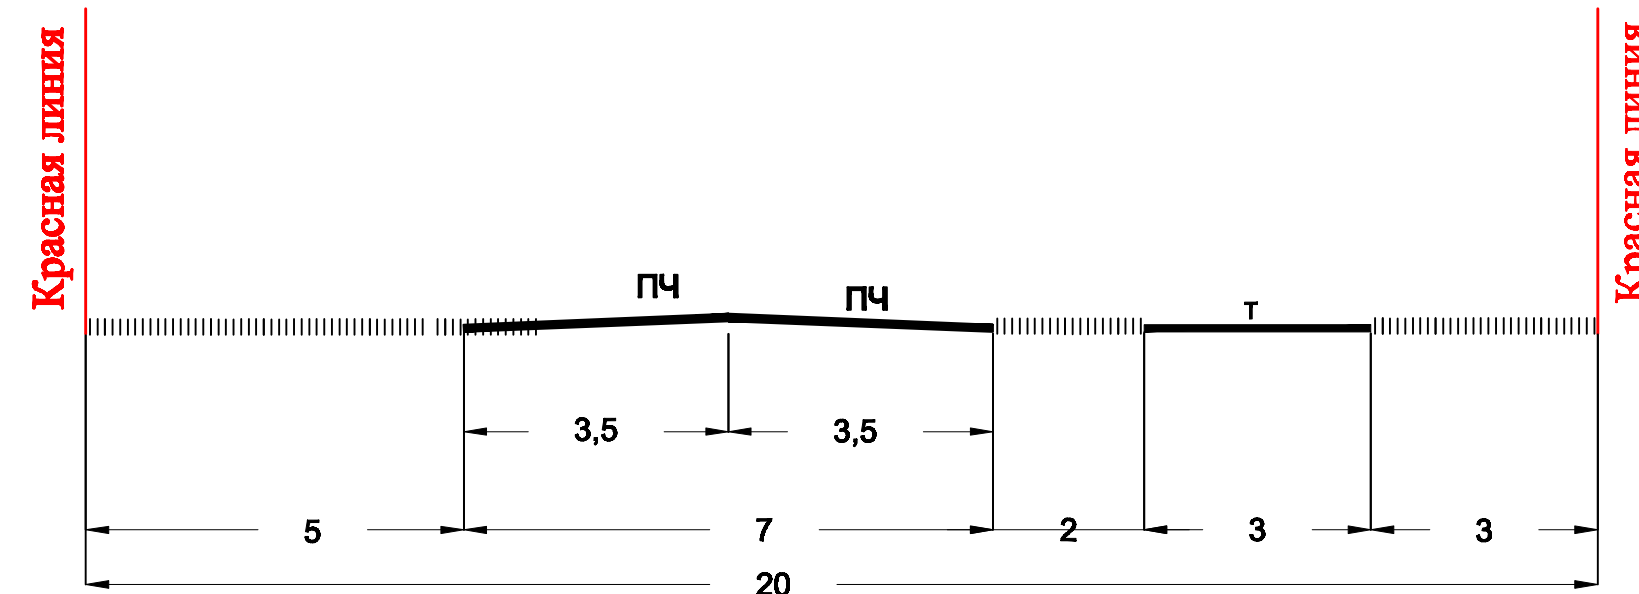

**УСЛОВНЫЕ ОБОЗНАЧЕНИЯ**

- граница территории, в отношении которой осуществляется подготовка проекта планировки
- граница зон планируемого размещения линейного объекта (автомобильной дороги, в том числе сетей наружного электроосвещения)
- улицы и дороги с асфальтовым покрытием
- ось планируемого размещения линейного объекта (автомобильной дороги) с нанесением пикетажа
- ось планируемого размещения линейного объекта (сетей наружного электроосвещения) с нанесением пикетажа

МЗ - 593/2020-ДПТ/ЛО					
Документация по планировке территории (проект планировки территории и проект межевания территории) для размещения линейного объекта (автомобильной дороги, сетей инженерно-технического обеспечения) по улице Бульвар Интернациональный, от улицы Туркменской до улицы Дружной, в Прикубанском внутригородском округе города Краснодара					
Изм.	Кол. уч.	Лист	№ док.	Подпись	Дата
ГИП/ГАП	Сечь Д.Е.				07.20
Вед. спец.	Киндеева Т.А.				07.20
Норм. контр.	Сечь Д.Е.				07.20
Материалы по обоснованию				стадия	лист
				ППТ	8
Схема конструктивных и планировочных решений М 1:2000				МБУ "Институт Горкадастпроект"	