
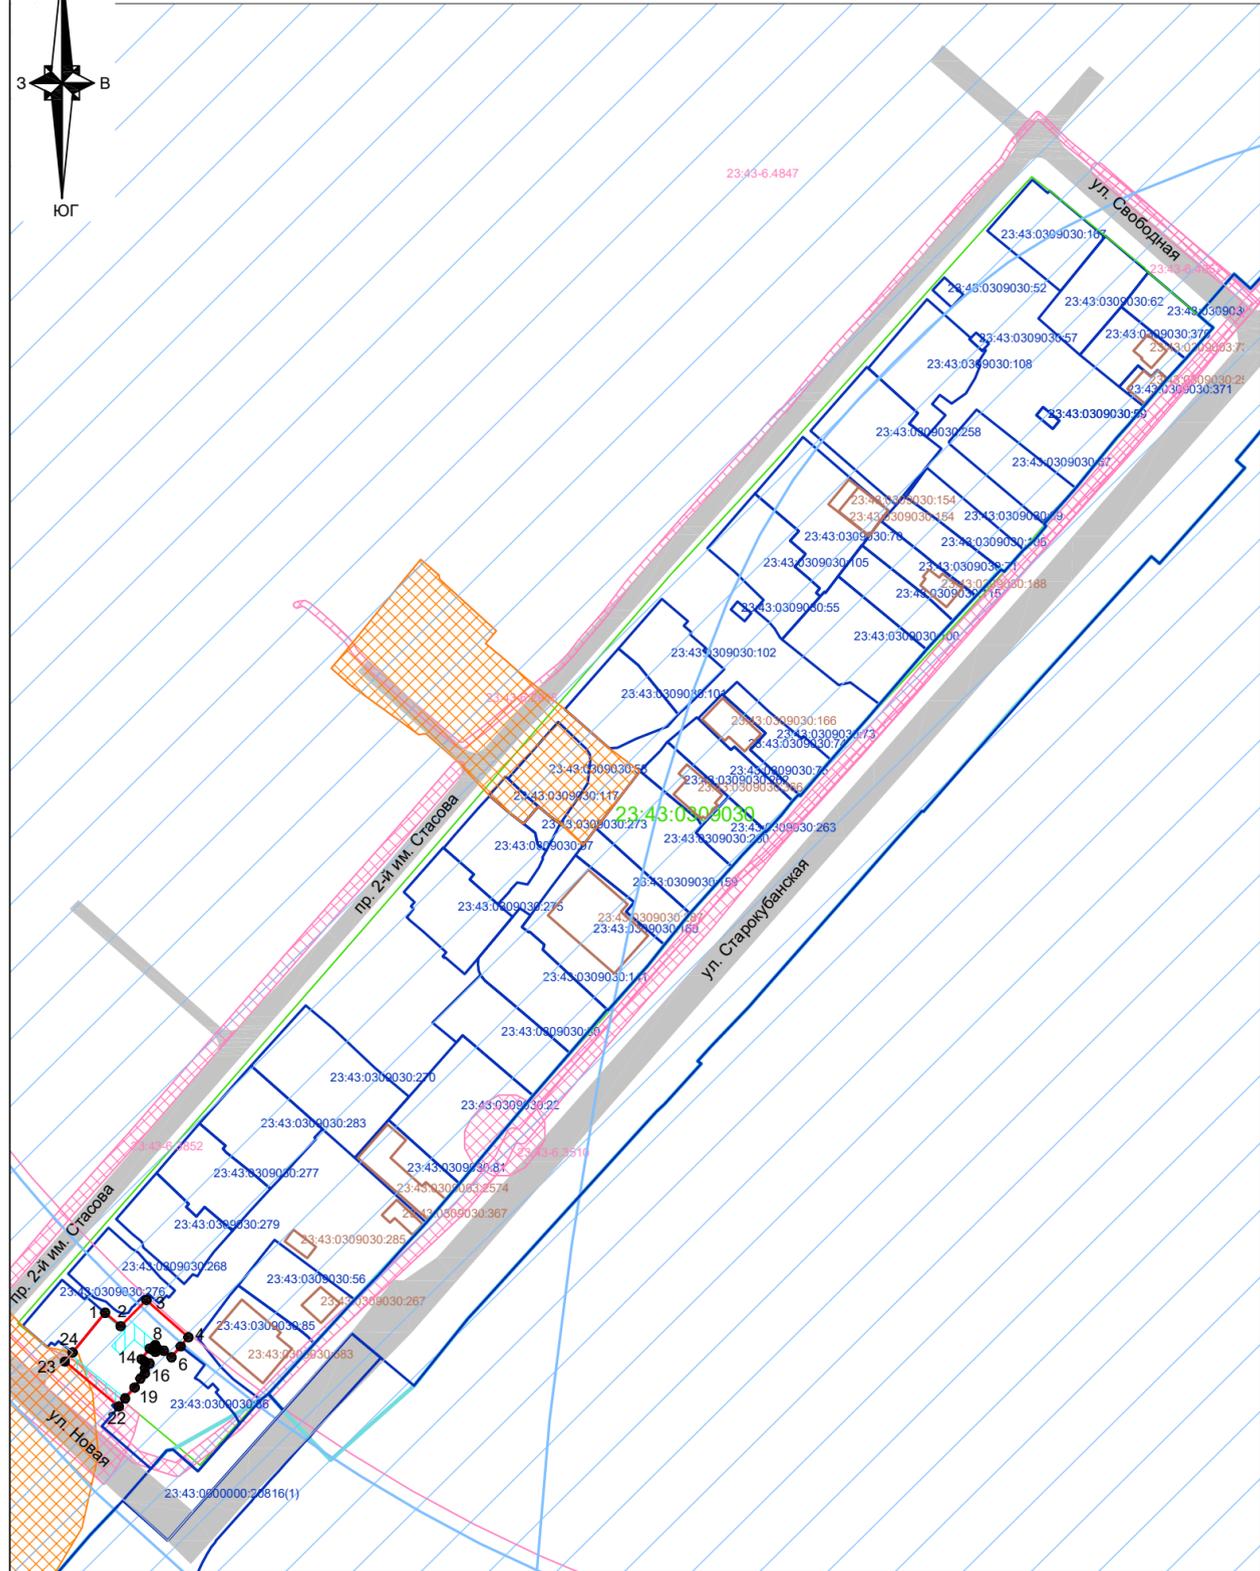


Схема расположения земельного участка или земельных участков на кадастровом плане территории

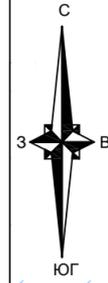

Условные обозначения:

- граница образуемого земельного участка
- утверждённая красная линия линейного объекта
- граница земельного участка согласно сведениям ЕГРН , номер
- граница кадастрового квартала , номер
- граница ОКС согласно сведений ЕГРН , номер
- обозначение характерной точки границы образуемого земельного участка
- наличие подъездов и проходов к земельному участку

Границы зон с особыми условиями использования территории

- ЗОУИТ согласно сведений ЕГРН , номер
- граница III пояса зоны санитарной охраны артезианских скважин и водозаборов
- граница санитарно-защитной зоны
- граница охранной зоны существующих инженерных коммуникаций

Система координат МСК 23, зона 1
Масштаб 1:2000

Утверждена

ПОСТАНОВЛЕНИЕМ

(наименование документа об утверждении, включая наименования органов государственной

администрации муниципального образования

власти или органов местного самоуправления, принявших решение об утверждении схемы

город Краснодар

или подписавших соглашение о перераспределении земельных участков)

от _____ № _____

Условный номер земельного участка:
(указывается в случае, если предусматривается образование двух и более земельных участков)

Площадь земельного участка - 679 кв.м
(указывается проектная площадь образуемого земельного участка, вычисленная с использованием технологических и программных средств, в том числе размещенных на официальном сайте федерального органа исполнительной власти, уполномоченного Правительством Российской Федерации на осуществление государственного кадастрового учета, государственной регистрации прав, ведение Единого государственного реестра недвижимости и предоставление сведений, содержащихся в Едином государственном реестре недвижимости, в информационно-телекоммуникационной сети "Интернет" (далее - официальный сайт), с округлением до 1 квадратного метра. Указанное значение площади земельного участка может быть уточнено при проведении кадастровых работ не более чем на десять процентов)

Обозначение характерных точек границ	Координаты, м (указываются в случае подготовки схемы расположения земельного участка с использованием технологических и программных средств, в том числе размещенных на официальном сайте. Значения координат, полученные с использованием указанных технологических и программных средств, указываются с округлением до 0,01 метра)	
	X	Y
1	2	3
1	474912.87	1382737.63
2	474908.37	1382742.77
3	474917.13	1382751.30
4	474904.66	1382765.21
5	474901.60	1382762.67
6	474897.95	1382759.64
7	474900.14	1382757.13
8	474902.11	1382754.22
9	474901.52	1382754.23
10	474900.74	1382755.14
11	474899.78	1382754.32
12	474900.56	1382753.41
13	474900.87	1382752.45
14	474897.37	1382749.66
15	474896.55	1382750.76
16	474895.89	1382752.32
17	474894.38	1382750.82
18	474892.54	1382750.78
19	474890.83	1382749.30
20	474887.83	1382747.41
21	474884.22	1382744.25
22	474881.48	1382742.14
23	474896.52	1382724.29
24	474899.59	1382726.88