

# Схема расположения земельного участка или земельных участков на кадастровом плане территории

Утверждена

постановлением

(наименование документа об утверждении, включая наименование органов государственной


администрации муниципального образования

власти или органов местного самоуправления, принявшие решение об утверждении схемы

город Краснодар

или подписавшим согласие о перераспределении земельных участков)

от \_\_\_\_\_ № \_\_\_\_\_

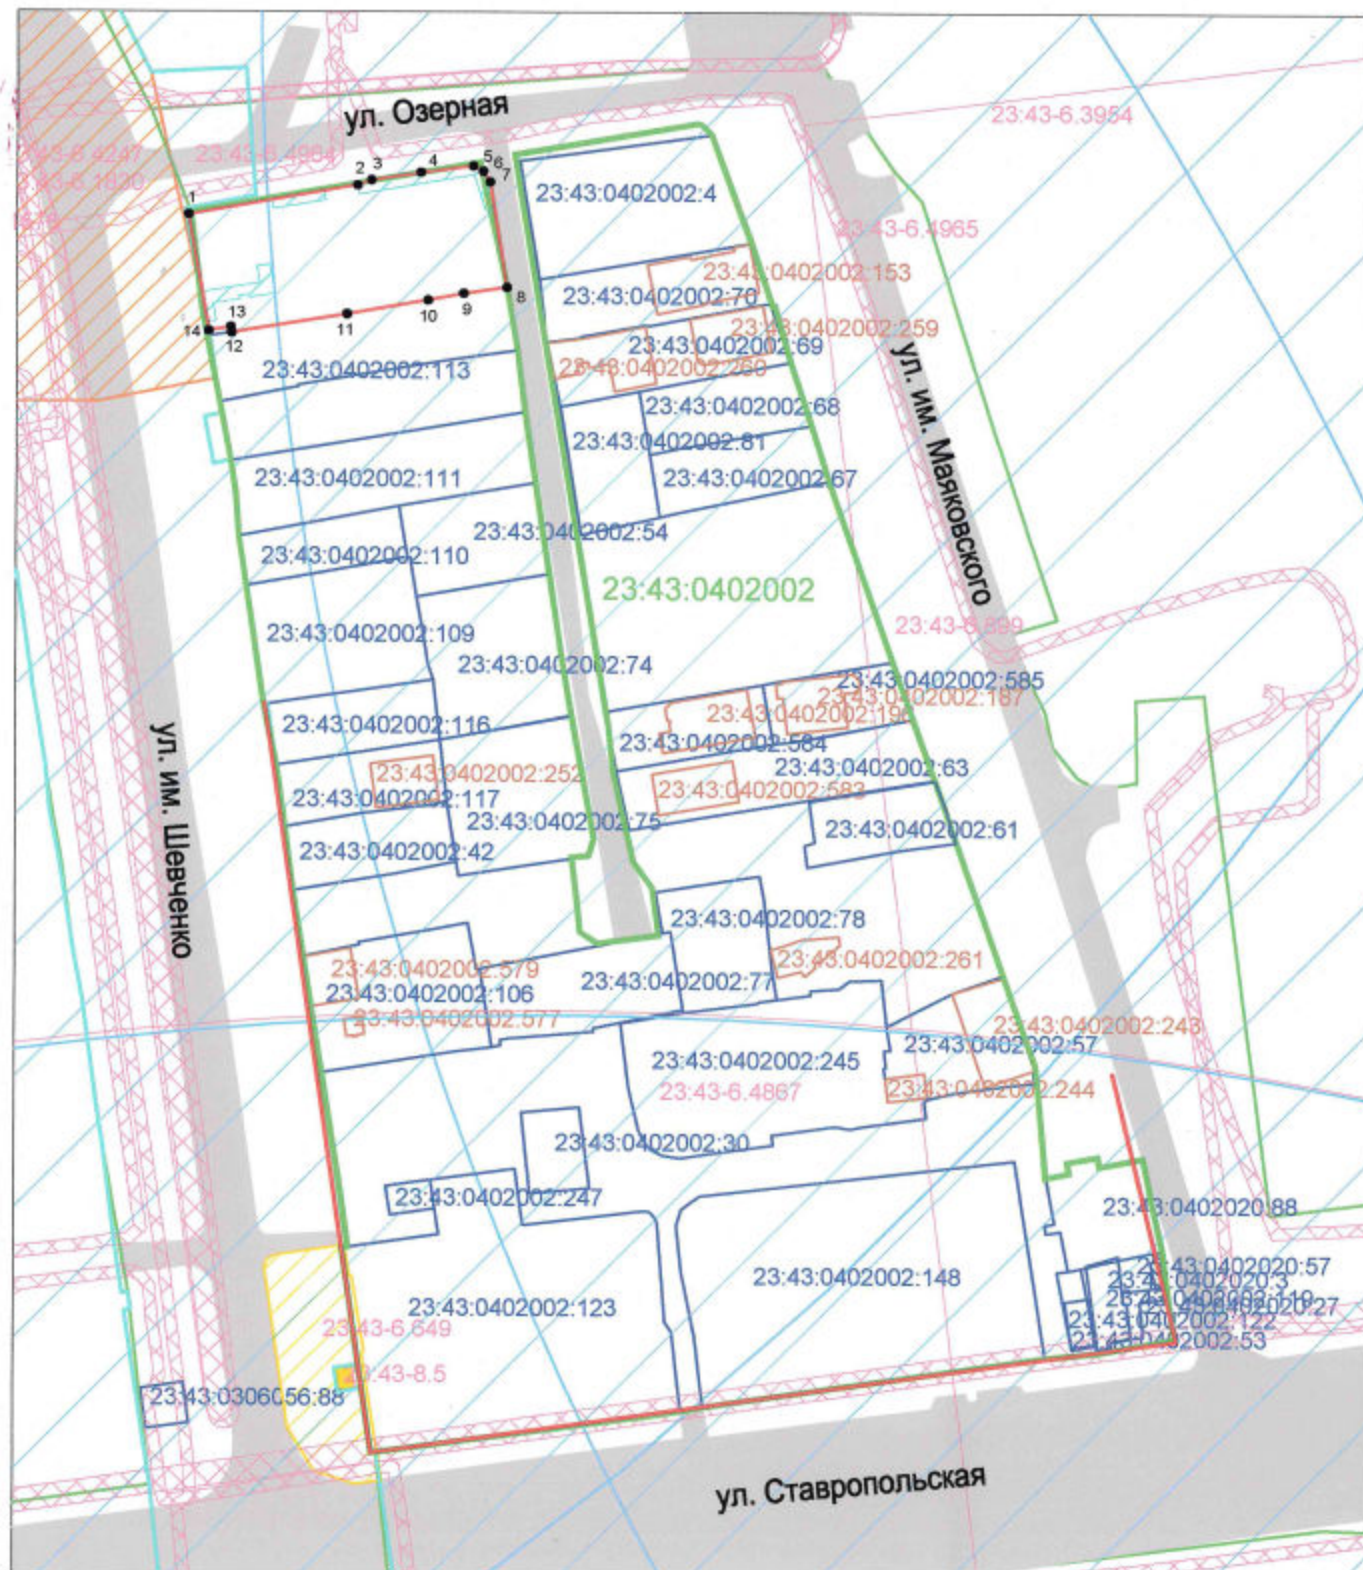

## Условные обозначения:

- граница образуемого земельного участка
- утверждённая красная линия
- утверждённая красная линия линейного объекта
- граница земельного участка согласно сведениям ЕГРН, номер 23:43:0409017:39
- граница кадастрового квартала, номер 23:43:0409017
- граница ОКС согласно сведений ЕГРН, номер 23:43:0409017:5
- обозначение характерной точки границы образуемого земельного участка
- наличие подъездов и проходов к земельному участку

## Границы зон с особыми условиями использования территории

- ЗОУИТ согласно сведений ЕГРН, номер 23:43:6:3000
- граница III пояса зоны санитарной охраны артезианских скважин и водозаборов
- граница санитарно-защитной зоны
- граница охранной зоны существующих инженерных коммуникаций

## Зоны объектов культурного наследия

- объект культурного наследия регионального значения "Бюст Т.Г.Шевченко 1980г., скульптор И.П.Шмагун, архитектор В.Т.Головеров".
- охранная зона культурного наследия

Система координат МСК 23, зона 1  
Масштаб 1:1000

Условный номер земельного участка:  
(указывается в случае, если предусматривается образование двух и более земельных участков)

Площадь земельного участка - 1111 кв.м  
(указывается проектная площадь образуемого земельного участка, вычисленная с использованием технологических и программных средств, в том числе размещенных на официальном сайте федерального органа исполнительной власти, уполномоченного Правительством Российской Федерации на осуществление государственного кадастрового учета, государственной регистрации прав, ведение Единого государственного реестра недвижимости и предоставление сведений, содержащихся в Едином государственном реестре недвижимости, в информационно-телекоммуникационной сети "Интернет" (далее - официальный сайт), с округлением до 1 квадратного метра. Указанное значение площади земельного участка может быть уточнено при проведении кадастровых работ не более чем на десять процентов)

Обозначение характерных точек границ

Координаты, м  
(указываются в случае подготовки схемы расположения земельного участка с использованием технологических и программных средств, в том числе размещенных на официальном сайте. Значения координат, полученные с использованием указанных средств, указываются с округлением до 0,01 метра)

1	Координаты, м	
	X	Y
2		3
1	477040.16	1381008.84
2	477045.26	1381037.87
3	477046.14	1381040.28
4	477047.45	1381048.76
5	477048.58	1381057.79
6	477047.68	1381059.50
7	477045.83	1381060.67
8	477027.76	1381063.61
9	477026.71	1381056.14
10	477025.54	1381050.01
11	477023.12	1381036.15
12	477019.87	1381016.28
13	477020.86	1381016.12
14	477020.20	1381012.35