


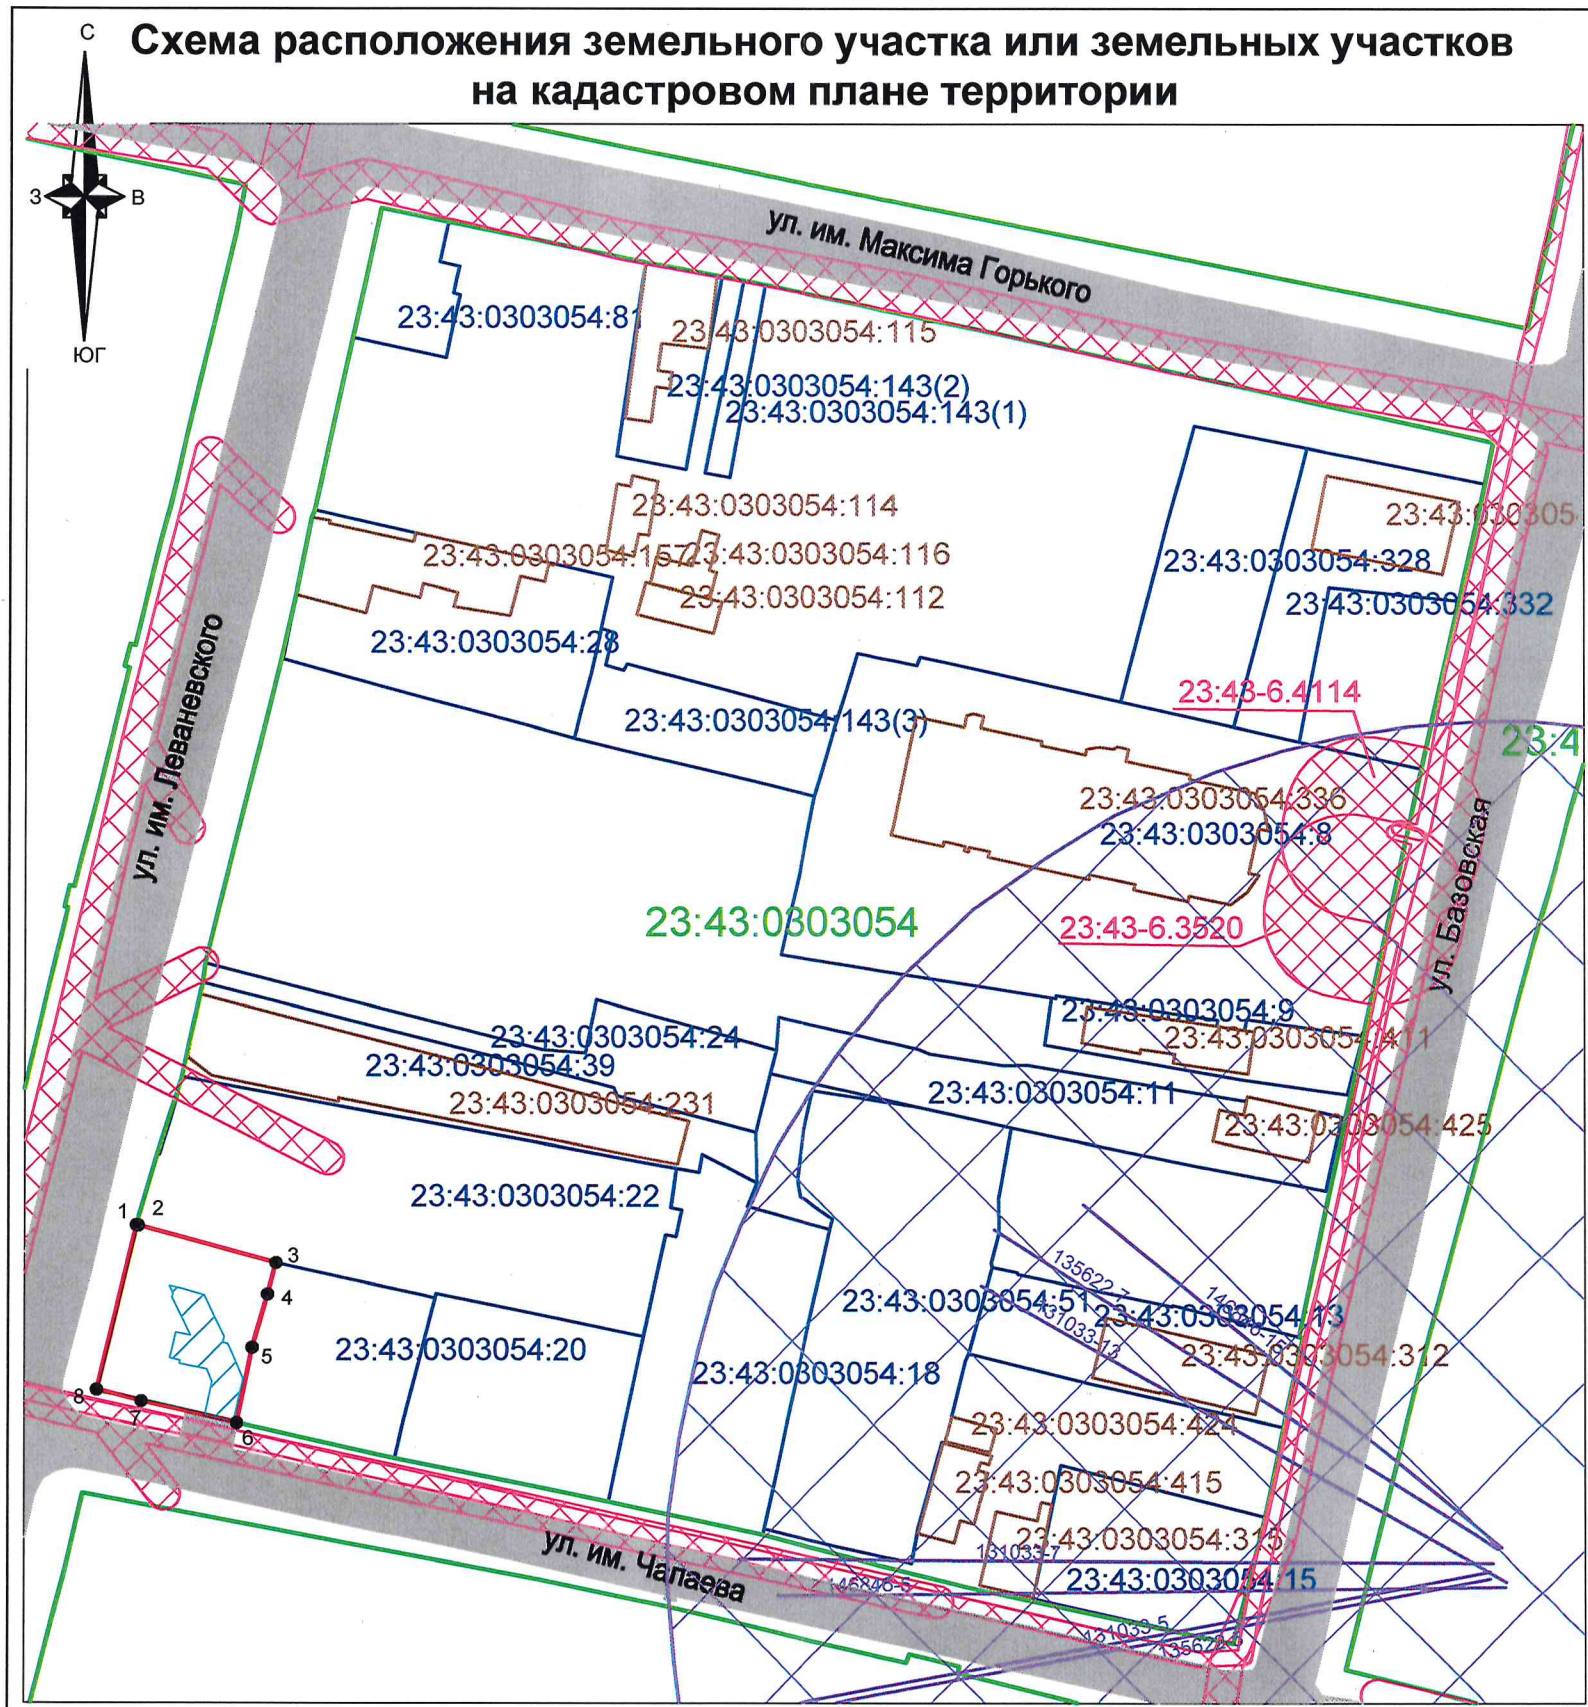

Условные обозначения

- | | | | |
|--|---|--|--|
| | граница образуемого земельного участка, обозначение | | обозначение характерной точки границы образуемого земельного участка |
| | граница кадастрового квартала, согласно сведений ЕГРН, номер | Границы зон с особыми условиями использования территории | |
| | граница существующего земельного участка, согласно сведений ЕГРН, номер | | ЗОУИТ согласно сведений ЕГРН, номер |
| | граница ОКС согласно сведений ЕГРН, номер | | граница зоны ограничений объектов связи, направление азимутов излучения ПРТО |
| | подъезды и подходы к земельным участкам | | граница охранной зоны существующих инженерных коммуникаций |

Утверждена

постановлением

(наименование документа об утверждении, включая наименования органов государственной

администрации муниципального образования

власти или органов местного самоуправления, принявших решение об утверждении схемы

город Краснодар

или подписавших соглашение о перераспределении земельных участков)

от №

Условный номер земельного участка:
(указывается в случае, если предусматривается образование двух и более земельных участков)

Площадь земельного участка - 430 кв.м
(указывается проектная площадь образуемого земельного участка, вычисленная с использованием технологических и программных средств, в том числе размещенных на официальном сайте федерального органа исполнительной власти, уполномоченного Правительством Российской Федерации на осуществление государственного кадастрового учета, государственной регистрации прав, ведение Единого государственного реестра недвижимости и предоставление сведений, содержащихся в Едином государственном реестре недвижимости, в информационно-телекоммуникационной сети "Интернет" (далее - официальный сайт), с округлением до 1 квадратного метра. Указанное значение площади земельного участка может быть уточнено при проведении кадастровых работ не более чем на десять процентов)

№ точек	Координаты, м (указываются в случае подготовки схемы расположения земельного участка с использованием технологических и программных средств, в том числе размещенных на официальном сайте. Значения координат, полученные с использованием указанных технологических и программных средств, указываются с округлением до 0,01 метра)	
	X	Y
1	2	3
1	477619.20	1378886.25
2	477619.14	1378886.48
3	477614.13	1378904.97
4	477609.95	1378903.83
5	477602.79	1378901.80
6	477592.70	1378899.74
7	477595.60	1378886.91
8	477597.13	1378880.95

Система координат МСК 23, зона 1
Масштаб 1:1000