

ОБЩЕСТВО С ОГРАНИЧЕННОЙ ОТВЕТСТВЕННОСТЬЮ
ПРОЕКТНЫЙ ИНСТИТУТ «ЦЕНТРЭКСПЕРТПРОЕКТ»

Заказчик: Есина З. А.



ОБОСНОВАНИЕ ОТКЛОНЕНИЯ ОТ ПРЕДЕЛЬНЫХ
ПАРАМЕТРОВ РАЗРЕШЕННОГО СТРОИТЕЛЬСТВА

ИНДИВИДУАЛЬНОГО ЖИЛОГО ДОМА

*Краснодарский край, г. Краснодар,
ул. Серебристая, уч. 6/А.*

кадастровый номер участка 23:43:0117039:1201

Генеральный директор
ООО ПИ «Центрэкспертпроект»



Толпекин Д.Г.

г. Краснодар
2023 г

Пояснительная записка

Рассматриваемый земельный участок с кадастровым номером 23:43:0117039:1201 принадлежит на праве собственности: Есиной З. А. и расположен по адресу: Краснодарский край, г. Краснодар, ул. Серебристая, уч. 6/А.

Согласно выписке из Единого государственного реестра недвижимости об основных характеристиках и зарегистрированных правах на объект недвижимости, земельный участок площадью 420 кв.м. с кадастровым номером 23:43:0117039:1201 имеет виды разрешенного использования: для индивидуального жилищного строительства.

В соответствии с правилами землепользования и застройки муниципального образования город Краснодар, утвержденными решением городской Думы Краснодара от 30.01.2007 №19 п.6 "Об утверждении Правил землепользования и застройки на территории муниципального образования город Краснодар", рассматриваемый земельный участок расположен в территориальной зоне Ж-1. Зона застройки индивидуальными жилыми домами. Установлен градостроительный регламент.

В соответствии с картой (схемой) функционального зонирования генерального плана муниципального образования город Краснодар, утвержденного решением городской Думы Краснодара от 02.09.2020 № 100 п. 1 "О генеральном плане муниципального образования город Краснодар", рассматриваемый земельный участок расположен в зоне застройки индивидуальными жилыми домами.

На основании ст. 40 Градостроительного кодекса РФ от 29.12.2004 №190-ФЗ (ред.от 31.12.2014) правообладатели земельных участков, размеры которых меньше установленных градостроительным регламентом минимальных размеров земельных участков, либо конфигурация, инженерно-геологические или иные характеристики которых неблагоприятны для застройки, вправе обратиться за разрешениями на отклонение от предельных параметров разрешенного строительства, реконструкции объектов капитального строительства.

Заказчиком выступает гр. Есина З. А. для обоснования на отклонение от предельных параметров разрешенного строительства индивидуального двухэтажного жилого дома, размером 9,5м. х 18,0м. (№1 по схеме) планируемого к размещению на рассматриваемом земельном участке с кадастровым номером 23:43:0117039:1201 по адресу: Краснодарский край, г. Краснодар, ул. Серебристая, уч. 6/А.

Взам. инв. N						
	Подпись и дата.					
Инв. N подл.			подпись	дата	Обоснование отклонения от предельных параметров разрешенного строительства индивидуального жилого дома по адресу: Краснодарский край, г. Краснодар, ул. Серебристая, уч. 6/А Пояснительная записка ООО ПИ "Центрэкспертпроект"	
	ГИП	Толпекин		11.23		
		стадия	лист	листов		
		ГП	1			

Градостроительные и природные условия

Рассматриваемый объект капитального строительства запроектирован с отклонениями от предельных параметров разрешенного строительства на земельном участке с кадастровым номером 23:43:0117039:1201, расположенном в северной части г. Краснодара по адресу: ул. Серебристая, уч. 6/А.

✓ Земельный участок полностью расположен в приаэродромной территории Военного Аэродрома Краснодар (Центральный).

✓ Земельный участок полностью расположен в зоне подтопления территории Прикубанского внутригородского округа (п. Колосистый) г. Краснодара Краснодарского края при половодьях и паводках р. Осечки 1% обеспеченности. Реестровый номер 23:43-6.3678.

Участок граничит с востока, юга и запада с соседними земельными участками для индивидуального жилищного строительства.

С северо-восточной стороны участок граничит с территорией общего пользования - ул. Серебристая. Подъезд к участку осуществляется с ул. Серебристая.

Площадь земельного участка - 420 кв.м.

На участке отсутствуют объекты капитального строительства.

Рельеф площадки ровный, с небольшим уклоном в северо-восточном направлении. Абсолютные отметки поверхности земли колеблются в пределах от 28.32 - 28.88м.

Согласно климатическому районированию по СП 131.13330.2018 г. Краснодар относится к III району и подрайону ШБ, для которого характерны следующие природно-климатические факторы: Среднемесячная температура воздуха составляет в январе от -5 до +2*С, в июле от +21 до +25*С, среднегодовая температура +11,8*С.

Согласно СП 20.13330.2016 для г. Краснодара принимаются:

- ветровой район -IV , расчетные значения ветрового давления -0,48 кПа;
- снеговой район- III, расчетные значения веса снегового покрова земли - 1,1 кПа.

Нормативная глубина сезонного промерзания грунтов, определенная согласно рекомендациям п.5.5.3 СП 22.13330.2016, составляет - 0,1м. По опыту строительства в Краснодарском крае, нормативная глубина промерзания составляет -0,8м.

Согласно СП 50.13330.2012 (приложение В), зона влажности - 3 (сухая).

Нормативная (исходная) интенсивность сейсмических воздействий района согласно СП 14.13330.2018 (приложение А) оценивается на основе карты ОСР-2016 А и составляет 7 баллов.

Инженерные сети

Инженерные коммуникации: газопровод, электрические сети, расположены на землях общего пользования и проходят по ул. Серебристая.

Рассматриваемый земельный участок попадает в охранные зоны инженерных коммуникаций. Вдоль юго-западной границы земельного участка проходит линия газопровода ст. 108 н.д. Фасадная, северо-восточная часть земельного участка попадает в охранную зону ЛЭП.

Проектируемый индивидуальный жилой дом не попадает в охранные зоны транзитных инженерных сетей.

Взам. инв. N
Подпись и дата.
Инв. N подл.

					подпись	дата	Пояснительная записка	лист
						11.23		4

Генеральный план

На схеме земельного участка с обозначением места размещения двухэтажного индивидуального жилого дома, выполнена привязка планируемого объекта капитального строительства к границам земельного участка с отклонением от предельных параметров разрешенного строительства с максимально возможными отступами от фасада и границ смежных земельных участков, в сложившейся планировочной ситуации.

Красная линия утверждена постановлением администрации муниципального образования г. Краснодар от 24.07.2019 № 3191.

Присутствуют охранные зоны инженерных сетей.

Размещение проектируемого двухэтажного индивидуального жилого дома в границах рассматриваемого участка, с отступом от границы смежного зем. уч-ка по ул. Серебристая, 8 - 3,0м.; с отступом от границы смежного зем. уч-ка по ул. Серебристая, 6 - 1,5м., с отступом от границы смежного зем. уч-ка по ул. Возрождения, 13 - 6,0м.; с отступом от территории общего пользования ул. Серебристая - 6,0м., не нарушает сформированную линию застройки жилыми домами по ул. Серебристая.

Уменьшение минимальных нормативных противопожарных разрывов при строительстве жилого дома в связи с конфигурацией места допустимого размещения зданий и сооружений обосновывается СП 4. 13130-2013 "Системы противопожарной защиты. Ограничение распространения пожара на объектах защиты. Требования к объемно-планировочным и конструктивным решениям".

Проектируемый индивидуальный жилой дом предполагается с - III степенью огнестойкости зданий и с классом конструктивной пожарной опасности жилых зданий - С 1. Минимальные расстояния при соответствии существующих зданий степени огнестойкости и классу конструктивной пожарной опасности зданий (I, II, III, CO), согласно таблице 2 подраздела 5.3 СП4.13130-2013, составляют 6 метров. Для строящихся зданий, допускается уменьшение минимальных нормативных противопожарных разрывов до 50%, при условии соблюдения п.5.3.4. СП4.13130-2013.

Размещение двухэтажного жилого дома не противоречит СП 52.13330.2016 "Естественное и искусственное освещение", исходя из расположения объектов капитального строительства на схеме земельного участка с обозначением места размещения индивидуального жилого дома, уровень естественного освещения помещений обеспечен в полном объеме. Требования к инсоляции жилых зданий, в случае их строительства на соседних земельных участках не нарушаются.

Проектируемый двухэтажный индивидуальный жилой дом расположен на нормативном расстоянии по отношению к существующим объектам капитального строительства на смежных земельных участках и не может являться преградой для естественного процесса инсоляции в достаточном объеме.

Инв.№ подл.	Подпись и дата.	Взам. инв. N					Пояснительная записка	лист
			подпись	дата	5			
				11.23				

Вывод

Проектируемое здание двухэтажное, кирпичное с монолитным железобетонным перекрытием, ленточным фундаментом и скатной кровлей.

Жилой дом включает в себя оптимальный набор жилых и подсобных помещений для комфортного проживания семьи, обслуживания инженерных коммуникаций.

Учитывая небольшую площадь рассматриваемого земельного участка - 420 кв.м., фактическую ширину фасада земельного участка - 14,0 м., полное отсутствие возможности строительства нового жилого дома, размером 9,5 м. х 18,0 м. в месте допустимого размещения зданий в соответствии с Правилами землепользования и застройки на территории МО г. Краснодар, уменьшение отступов привязки жилого дома к границе земельного участка, позволит организовать оптимальное расположение планируемого объекта капитального строительства, сформировать достойный внешний облик здания и внутреннее пространство помещений.

Отклонение от предельных параметров разрешенного строительства несомненно улучшит условия проживания собственника, решит вопрос благоустройства земельного участка и безопасности эксплуатации инженерных коммуникаций, не будет осложнять эксплуатацию объектов на смежных земельных участках.

На основании вышеизложенного ООО ПИ "Центрэкспертпроект" делает вывод, что строительство двухэтажного индивидуального жилого дома, размером 9,5 м. х 18,0 м. по адресу: Краснодарский край, г. Краснодар, ул. Серебристая, уч. 6/А, с отклонением от предельных параметров разрешенного строительства, с учетом выше перечисленных характеристик земельного участка, препятствующих его эффективному использованию, с отступом от границы смежного зем. уч-ка по ул. Серебристая, 6 - 1,5 м., не нарушает противопожарные и санитарные разрывы между проектируемым жилым домом и существующими строениями на соседних земельных участках, не расположено в охранных зонах и не представляет угрозы для эксплуатации транзитных инженерных коммуникаций.

Отклонение от предельных параметров разрешенного строительства соответствует ограничениям использования объектов недвижимости, установленным на приаэродромной территории.

Проектируемое строительство жилого дома соответствует требованиям технических регламентов, СНиПов и ограничений использования земельного участка (приаэродромная территория Военного Аэродрома Краснодар (Центральный); Зона подтопления территории Прикубанского внутригородского округа (п. Колосистый) г. Краснодара Краснодарского края при половодьях и паводках р. Осечки 1% обеспеченности. Реестровый номер 23:43-6.3678 ; Охранная зона газопровода; Охранная зона ЛЭП).

Взам. инв. N	
Подпись и дата.	
Инв. N подл.	

				подпись	дата
					11.23


Пояснительная записка



Ситуационный план

Схема расположения земельного участка в окружении смежно расположенных земельных участков

рассматриваемый участок
КН 23:43:0117039:1201

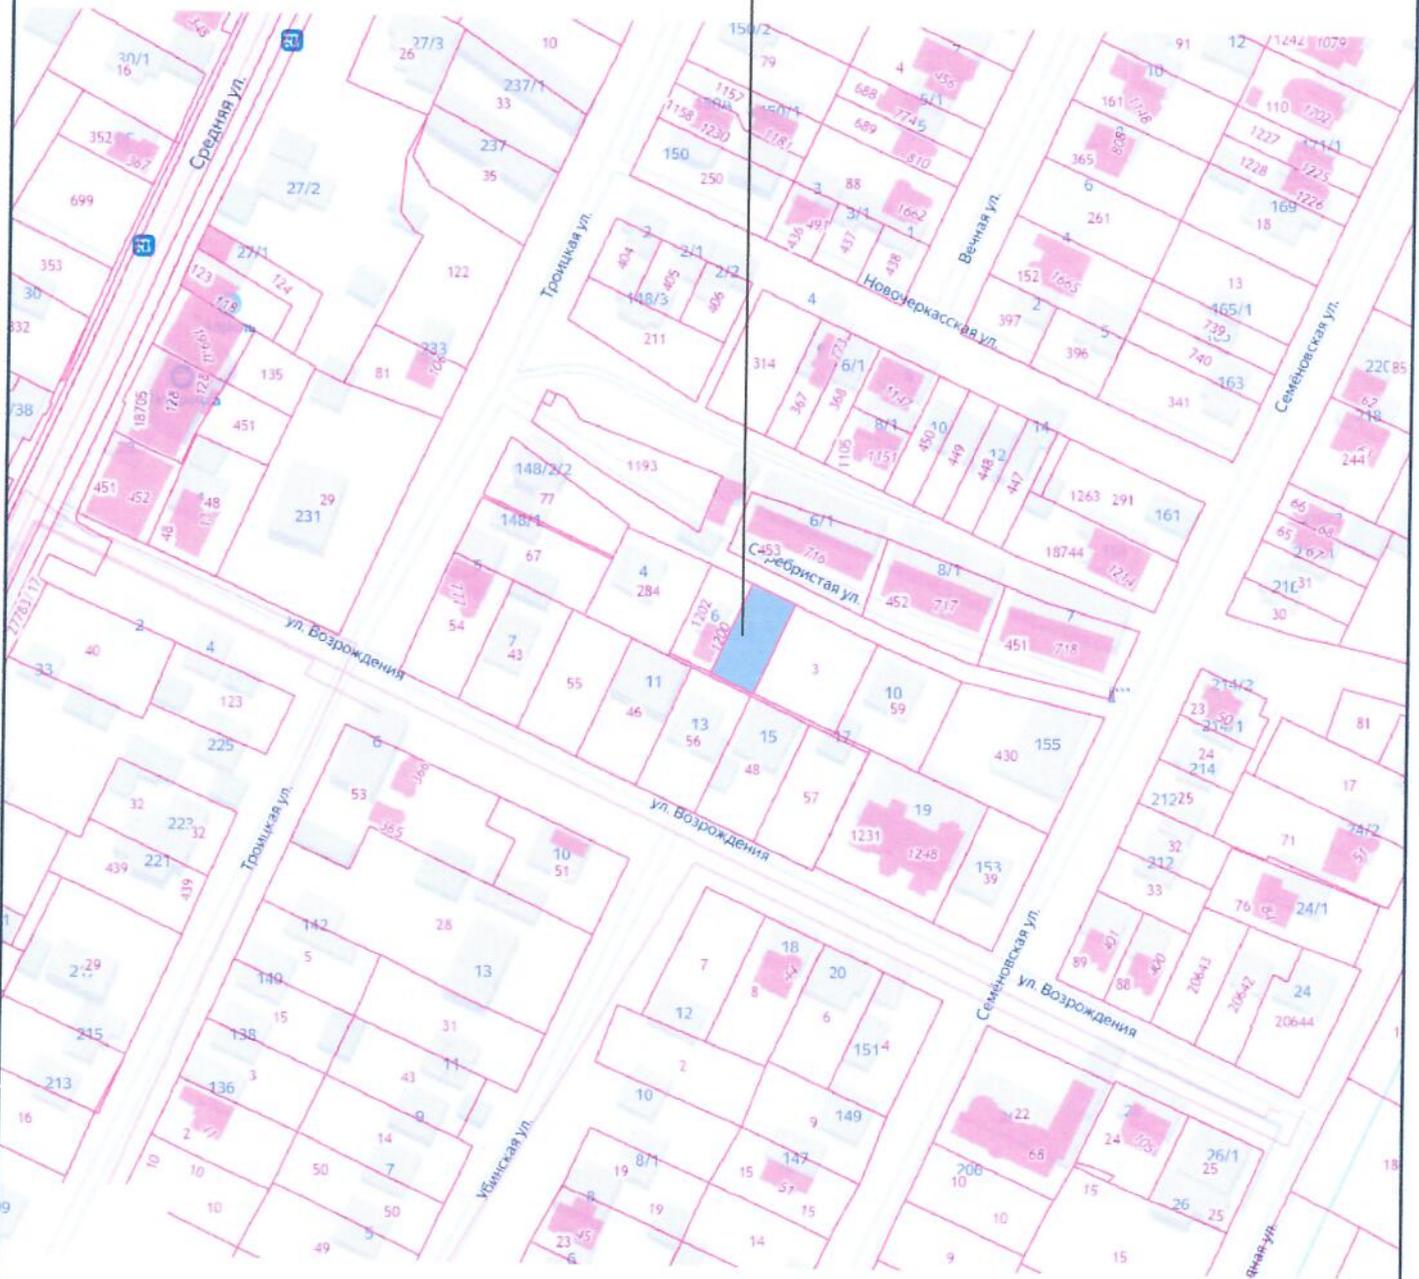


Инд.№ подл.	Подпись и дата.	Взам. инв. №

				подпись	дата
					11.23

Схема расположения земельного участка
в окружении смежно расположенных земельных участков



**Схема земельного участка
с размещением объекта капитального строительства.
М 1:500**

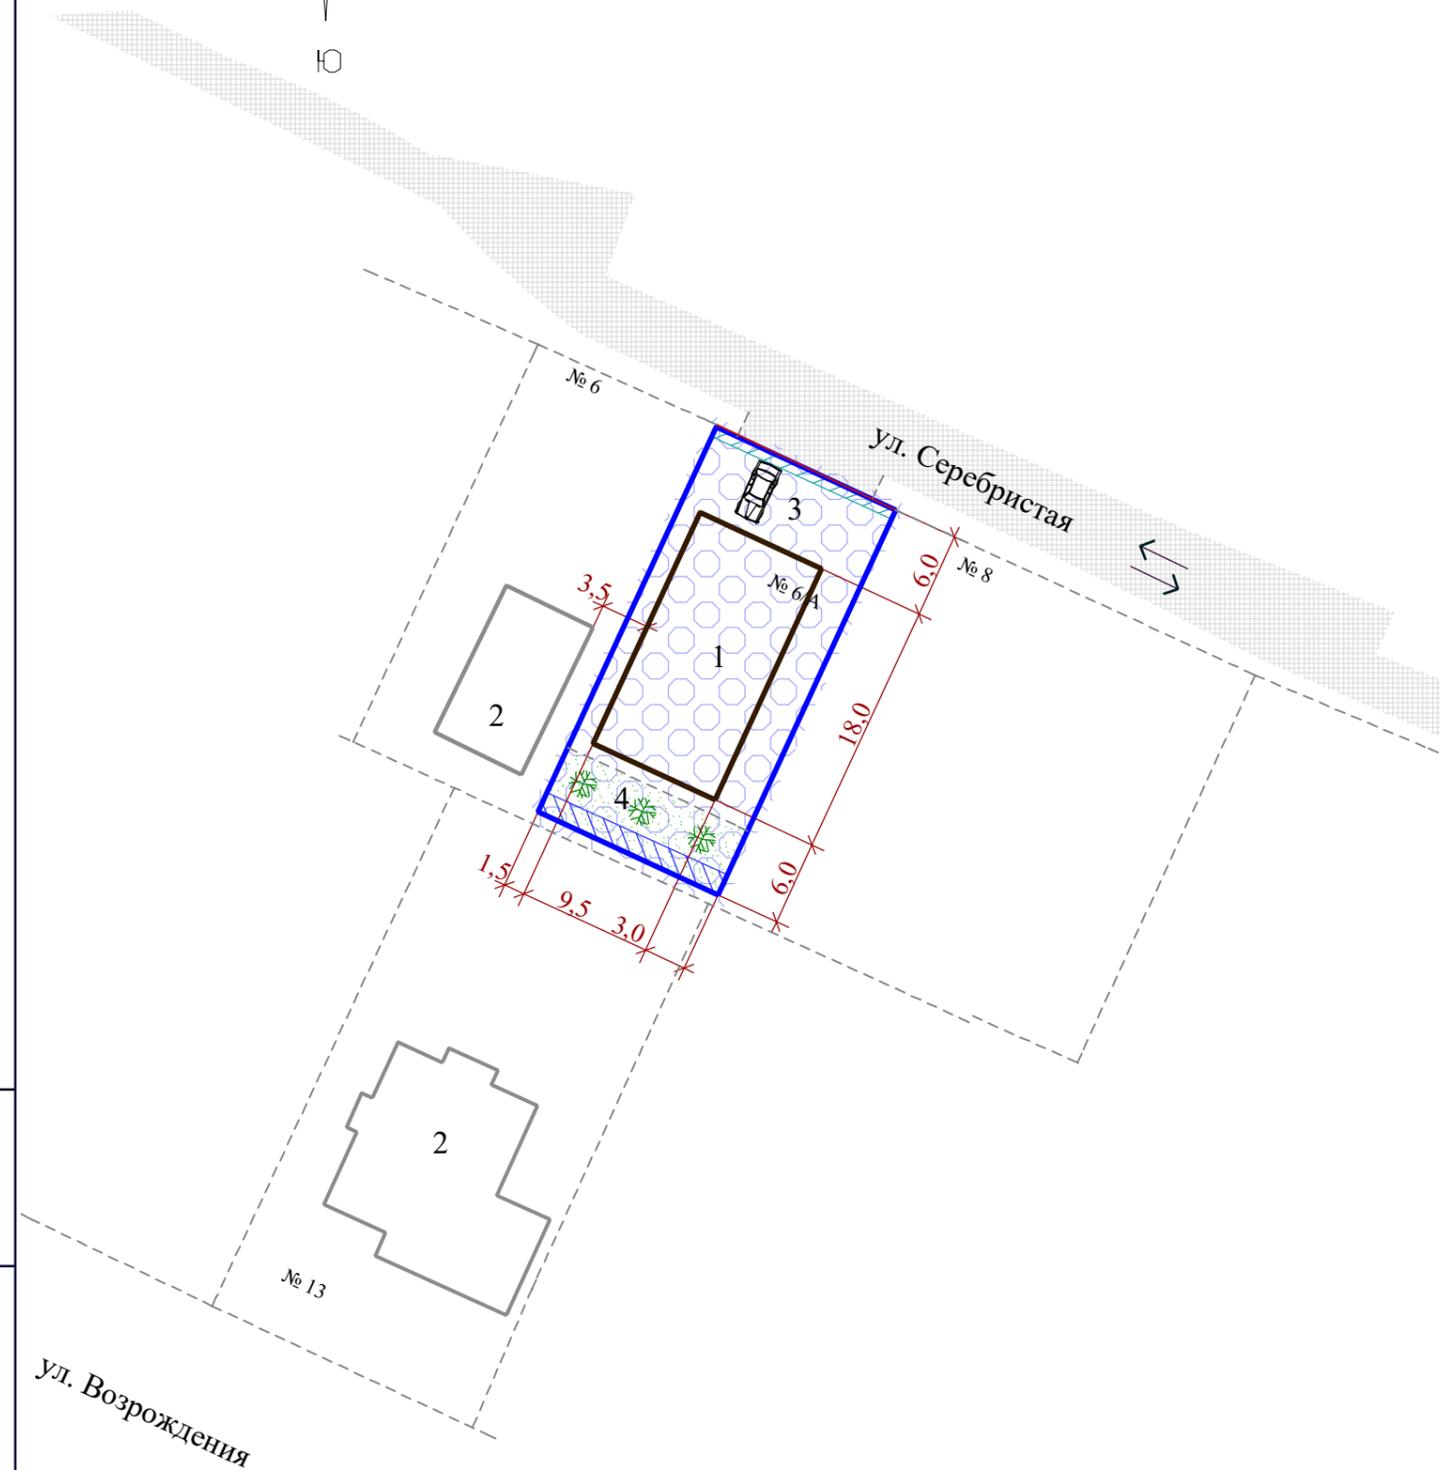

Экспликация зданий и сооружений

№ по генпл.	Наименование здания (сооружения)	Примечание
1	Двухэтажный индивидуальный жилой дом	Проектируемый
2	Объекты капитального строительства на смежных земельных участках	Существующие
3	Площадка для парковки личного автотранспорта	Проектируемая
4	Территория озеленения с элементами благоустройства	Проектируемая

Зоны с особыми условиями использования территорий

- Земельный участок полностью расположен в приаэродромной территории Военного Аэродрома Краснодар (Центральный).
- Земельный участок полностью расположен в зоне подтопления территории Прикубанского внутригородского округа (п. Колосистый) г. Краснодара Краснодарского края при половодьях и паводках р. Осечки 1% обеспеченности. Реестровый номер 23:43-6.3678.

Условные обозначения

	Охранная зона газопровода		Охранная зона ЛЭП
	Граница земельного участка		Зона подтопления территории реестровый номер 23:43:-6.3678
	Красная линия		Зона подъездных и пешеходных путей
	Проектируемый жилой дом		Территория озеленения с элементами благоустройства
	Существующие объекты капитального строительства		

**Примечание.
Привязка объекта капитального строительства к границам земельного участка выполнена по наружным граням стен*

Взам. инв. N
Подпись и дата.
Инв. N подл.

Схема земельного участка с обозначением места размещения индивидуального жилого дома по адресу: Краснодарский край, г. Краснодар, ул. Серебристая, уч. 6/А					
			подпись	дата	
ГИП	Толпекин			11.23	
Схема земельного участка					стадия
					лист
					листов
ООО ПИ "Центрэкспертпроект"					

ВЫПИСКА ИЗ РЕЕСТРА ЧЛЕНОВ САМОРЕГУЛИРУЕМОЙ ОРГАНИЗАЦИИ

24 ноября 2023г.

(дата)

№ 5

(номер)

Ассоциация проектировщиков «СтройОбъединение»

(полное и сокращенное наименование саморегулируемой организации)

Саморегулируемая организация: АС «СтройОбъединение»

основанная на членстве лиц, осуществляющих проектирование

(вид саморегулируемой организации)

188309, РФ, Ленинградская область, г. Гатчина,

ул. Генерала Кныша, д. 8а,

www.stroy-sro.su

bestsro29@mail.ru

(адрес места нахождения саморегулируемой организации, адрес официального сайта
в информационно-телекоммуникационной сети «Интернет», адрес электронной почты)

СРО-П-145-04032010

(регистрационный номер записи в государственном реестре саморегулируемых организаций)

выдана ОБЩЕСТВО С ОГРАНИЧЕННОЙ ОТВЕТСТВЕННОСТЬЮ ПРОЕКТНЫЙ ИНСТИТУТ
«ЦЕНТРЭКСПЕРТПРОЕКТ»

(фамилия, имя, (в случае, если имеется) отчество заявителя – физического лица
или полное наименование заявителя – юридического лица)

Наименование	Сведения
1. Сведения о члене саморегулируемой организации:	
1.1. Полное и (в случае, если имеется) сокращенное наименование юридического лица или фамилия, имя, (в случае, если имеется) отчество индивидуального предпринимателя	ОБЩЕСТВО С ОГРАНИЧЕННОЙ ОТВЕТСТВЕННОСТЬЮ ПРОЕКТНЫЙ ИНСТИТУТ «ЦЕНТРЭКСПЕРТПРОЕКТ» (ООО ПИ «Центрэкспертпроект»)
1.2. Идентификационный номер налогоплательщика (ИНН)	ИНН 2308168835
1.3. Основной государственный регистрационный номер (ОГРН) или основной государственный регистрационный номер индивидуального предпринимателя (ОГРНИП)	ОГРН 1102308005557
1.4. Адрес места нахождения юридического лица	350051, Краснодарский край, Краснодар, Западный внутригородской округ, ул. Дзержинского, дом № 93
1.5. Место фактического осуществления деятельности (только для индивидуального предпринимателя)	
2. Сведения о членстве индивидуального предпринимателя или юридического лица в саморегулируемой организации:	
2.1. Регистрационный номер члена в реестре членов саморегулируемой организации	Регистрационный номер в реестре членов: 270710/810
2.2. Дата регистрации юридического лица или индивидуального предпринимателя в реестре членов саморегулируемой организации (число, месяц, год)	Дата регистрации в реестре: 27.07.2010
2.3. Дата (число, месяц, год) и номер решения о приеме в члены саморегулируемой организации	Решение б/н от 27.07.2010
2.4. Дата вступления в силу решения о приеме в члены саморегулируемой организации (число, месяц, год)	вступило в силу 27.07.2010
2.5. Дата прекращения членства в саморегулируемой организации (число, месяц, год)	Действующий член Ассоциации
2.6. Основания прекращения членства в саморегулируемой организации	
3. Сведения о наличии у члена саморегулируемой организации права выполнения работ:	
3.1. Дата, с которой член саморегулируемой организации имеет право выполнять инженерные изыскания, осуществлять подготовку проектной документации, строительство, реконструкцию, капитальный ремонт, снос объектов капитального строительства по договору подряда на выполнение инженерных изысканий, подготовку проектной документации, по договору строительного подряда, по договору подряда на осуществление сноса (нужное выделить):	

Наименование		Сведения
в отношении объектов капитального строительства (кроме особо опасных, технически сложных и уникальных объектов, объектов использования атомной энергии)	в отношении особо опасных, технически сложных и уникальных объектов капитального строительства (кроме объектов использования атомной энергии)	в отношении объектов использования атомной энергии
27.07.2010	-	-

3.2. Сведения об уровне ответственности члена саморегулируемой организации по обязательствам по договору подряда на выполнение инженерных изысканий, подготовку проектной документации, по договору строительного подряда, по договору подряда на осуществление сноса, и стоимости работ по одному договору, в соответствии с которым указанным членом внесен взнос в компенсационный фонд возмещения вреда (нужное выделить):

а) первый	x	до 25000000 руб.
б) второй	-	до 50000000 руб.
в) третий	-	до 300000000 руб.
г) четвертый	-	300000000 руб. и более

3.3. Сведения об уровне ответственности члена саморегулируемой организации по обязательствам по договору подряда на выполнение инженерных изысканий, подготовку проектной документации, по договору строительного подряда, по договору подряда на осуществление сноса, заключенным с использованием конкурентных способов заключения договоров, и предельному размеру обязательств по таким договорам, в соответствии с которым указанным членом внесен взнос в компенсационный фонд обеспечения договорных обязательств (нужное выделить):

а) первый	x	до 25000000 руб.
б) второй	-	до 50000000 руб.
в) третий	-	до 300000000 руб.
г) четвертый	-	300000000 руб. и более

4. Сведения о приостановлении права выполнять инженерные изыскания, осуществлять подготовку проектной документации, строительство, реконструкцию, капитальный ремонт, снос объектов капитального строительства:

4.1. Дата, с которой приостановлено право выполнения работ (число, месяц, год) -

4.2. Срок, на который приостановлено право выполнения работ * -

* указываются сведения только в отношении действующей меры дисциплинарного воздействия

Генеральный директор
АС «СтройОбъединение»
(должность
уполномоченного лица)



Погодин В.С.
(инициалы, фамилия)

М.П.

ОБЩЕСТВО С ОГРАНИЧЕННОЙ ОТВЕТСТВЕННОСТЬЮ
ПРОЕКТНЫЙ ИНСТИТУТ «ЦЕНТРЭКСПЕРТПРОЕКТ»

Заказчик: Есина З. А.



ЗАКЛЮЧЕНИЕ

О соответствии испрашиваемого отклонения от предельных параметров разрешенного строительства требованиям технических регламентов, СНиПов и ограничений использования земельного участка

*Краснодарский край, г. Краснодар,
ул. Серебристая, уч. 6/А.
кадастровый номер участка 23:43:0117039:1201*

Генеральный директор
ООО ПИ «Центрэкспертпроект»



 Толпекин Д.Г.

г. Краснодар
2023 г

ООО ПИ «Центрэкспертпроект»
Выписка из реестра членов
саморегулируемой организации
№ 5 от 24.11.2023.
г. Краснодар, ул. Дзержинского, 93
ИНН 2308168835

Есиной Зое Александровне

27.11.2023.

ЗАКЛЮЧЕНИЕ

о соответствии испрашиваемого отклонения от предельных параметров разрешенного строительства требованиям технических регламентов, СНиПов и ограничений использования земельного участка (приаэродромная территория Военного Аэродрома Краснодар (Центральный); Зона подтопления территории Прикубанского внутригородского округа (п. Колосистый) г. Краснодара Краснодарского края при половодьях и паводках р. Осечки 1% обеспеченности. Реестровый номер 23:43-6.3678 ; Охранная зона газопровода; Охранная зона ЛЭП).

Уважаемая, Зоя Александровна!

В ответ на ваше обращение с просьбой предоставить документ подтверждающий, что проведение запланированного Вами строительства двухэтажного индивидуального жилого дома, общей площадью 250 кв.м. на земельном участке с кадастровым номером: 23:43:0117039:1201, площадью 420 кв.м. по адресу: Краснодарский край, г. Краснодар, ул. Серебристая, уч. 6/А., соответствует техническим регламентам, поясняем следующее, исходя из части 1 статьи 51 Градостроительного кодекса РФ, разрешение на строительство представляет собой документ, который подтверждает соответствие проектной документации требованиям, установленным градостроительным регламентом, проектом планировки территории и проектом межевания территории, при осуществлении строительства, реконструкции объекта капитального строительства, не являющегося линейным объектом, а также допустимость размещения объекта капитального строительства на земельном участке в соответствии с разрешенным использованием такого земельного участка и ограничениями, установленными в соответствии с земельным и иным законодательством Российской Федерации. Разрешение на строительство дает застройщику право осуществлять строительство, реконструкцию объекта капитального строительства.

В соответствии с частью 11 статьи 48 Градостроительного кодекса РФ подготовка проектной документации осуществляется на основании задания застройщика или технического заказчика (при подготовке проектной документации на основании договора), результатов инженерных изысканий, информации, указанной в градостроительном плане земельного участка, в соответствии с требованиями технических регламентов, техническими условиями, разрешением на отклонение от предельных параметров

разрешенного строительства, реконструкции объектов капитального строительства. Ввиду того что на сегодняшний день вопрос о предоставлении разрешения на отклонение от предельных параметров разрешенного строительства, реконструкции объектов капитального строительства находится на рассмотрении, а в случае принятия главой муниципального образования город Краснодар, положительного решения, это повлечет за собой изменения градостроительного регламента для рассматриваемого земельного участка, информация о котором согласно части 3 статьи 44 Градостроительного кодекса РФ является обязательной для подготовки градостроительного плана, подготовка проектной документации до принятия главой муниципального образования г.Краснодар, решения о возможности предоставления разрешения на отклонение от предельных параметров разрешенного строительства, реконструкции объектов капитального строительства не возможна.

Согласно выписки из Единого государственного реестра недвижимости об основных характеристиках и зарегистрированных правах на объект недвижимости, земельный участок площадью 420 кв.м. с кадастровым номером 23:43:0117039:1201 имеет виды разрешенного использования: для индивидуального жилищного строительства.

В соответствии с правилами землепользования и застройки муниципального образования город Краснодар, утвержденными решением городской Думы Краснодара от 30.01.2007 №19 п.6 "Об утверждении Правил землепользования и застройки на территории муниципального образования город Краснодар", рассматриваемый земельный участок расположен в территориальной зоне Ж-1 - Зона застройки индивидуальными жилыми домами. Установлен градостроительный регламент.

В соответствии с картой (схемой) функционального зонирования генерального плана муниципального образования город Краснодар, утвержденного решением городской Думы Краснодара от 02.09.2020 № 100 п. 1 "О генеральном плане муниципального образования город Краснодар", рассматриваемый земельный участок расположен в зоне застройки индивидуальными жилыми домами.

Заключение о соответствии техническим регламентам к обоснованию отклонения от предельных параметров разрешенного строительства двухэтажного индивидуального жилого дома выполнено на основании ст. 40 Градостроительного кодекса РФ от 29.12.2004 №190-ФЗ, и документов, предоставленных заявителем:

Градостроительный план земельного участка, разработанный в феврале 2022г. департаментом архитектуры и градостроительства администрации муниципального образования город Краснодар, МКУ МОГК "Градинформ";

Топографическая съемка земельного участка, выполненная ПКП "Геоплан" в мае 2022г.;

Выписка из Единого государственного реестра недвижимости об объекте недвижимости от 18.07.2023г. №КУВИ-001/2023-162552688.

Предельные параметры разрешенного строительства:

15% озеленения (?)

- максимальный процент застройки в границах земельного участка -50% ;
- передняя грань индивидуального жилого дома в пределах квартала может располагаться на расстоянии не менее 3 метров и боковые и задние грани индивидуального жилого дома размещаются на расстоянии не менее 3 метров от границ земельного участка.

Проектируемый объект капитального строительства предполагается с - III степенью огнестойкости зданий и с классом конструктивной пожарной опасности жилых зданий - С 1. Минимальные расстояния при соответствии существующих зданий степени огнестойкости и классу конструктивной пожарной опасности зданий (I, II, III, CO), согласно таблице 2 подраздела 5.3 СП4.13130-2013, составляют 6 метров.

Для строящихся зданий, допускается уменьшение минимальных нормативных противопожарных разрывов до 50%, при условии соблюдения п.5.3.4.СП4.13130-2013.

Согласно СП 55.13330.2016 «Дома жилые многоквартирные», пункт 7.9 Степень огнестойкости и класс конструктивной пожарной опасности *не нормируются* для одноэтажных и двухэтажных домов.

Согласно СП 52.13330.2016 «Естественное и искусственное освещение», исходя из расположения объектов капитального строительства на схеме земельного участка с обозначением места размещения индивидуального жилого дома, *уровень естественного освещения помещений обеспечен в полном объеме.*

Зоны с особыми условиями использования территорий:

Согласно данным схемы земельного участка на топографической съёмке (М1:500) с обозначением места размещения планируемого объекта капитального строительства, инженерные коммуникации: газопровод, электрические сети, расположены на землях общего пользования и проходят по ул. Серебристая.

Рассматриваемый земельный участок *попадает* в охранные зоны инженерных коммуникаций. Вдоль юго-западной границы земельного участка проходит линия газопровода ст. 108 н.д. Фасадная, северо-восточная часть земельного участка попадает в охранную зону ЛЭП.

Проектируемый объект капитального строительства *не попадает* в охранные зоны транзитных инженерных сетей.

Согласно СанПиН 2.2.1/2.1.1.1200-03 «Санитарно-защитные зоны и санитарная классификация предприятий, сооружений и иных объектов» санитарно-защитные зоны для проектируемого здания на участке строительства не предусматриваются, так как здание *не относится к промышленным объектам и производствам.*

Земельный участок полностью расположен в приаэродромной территории Военного Аэродрома Краснодар (Центральный).

Отклонение от предельных параметров разрешенного строительства соответствует ограничениям использования объектов недвижимости, установленным на приаэродромной территории.

Земельный участок полностью расположен в зоне подтопления территории Прикубанского внутригородского округа (п. Колосистый) г. Краснодара Краснодарского края при половодьях и паводках р. Осечки 1% обеспеченности. Реестровый номер 23:43-6.3678.

В соответствии со статьей 67.1 Водного кодекса РФ «Предотвращение негативного воздействия вод и ликвидация его последствий», в целях предотвращения негативного воздействия вод на определенные территории и объекты и ликвидации его последствий принимаются меры по предотвращению негативных последствий, обеспечивается инженерная защита территорий и объекта от подтопления.

Согласно нормам законодательства в области градостроительной деятельности мероприятия по обеспечению инженерной защиты объекта должны быть выполнены в соответствии с существующими и планируемыми методами инженерной защиты территории.

Новое жилищное строительство должно осуществляться при условии соблюдения мероприятий инженерной подготовки разработанных подразделом «Инженерно-технические мероприятия по предупреждению чрезвычайных ситуаций природного и техногенного характера для защиты от подтопления».

Учитывая изложенное, расположение проектируемого двухэтажного индивидуального жилого дома размером 9,5м. х 18,0м. с отступом от границы смежного земельного участка по ул. Серебристая, 6 - 1,5м., с отклонениями от предельных параметров разрешенного строительства в границах рассматриваемого участка с кадастровым номером 23:43:0117039:1201 по адресу: Краснодарский край, г. Краснодар, ул. Серебристая, уч. 6/А , соответствует требованиям технических регламентов, СНиПов и ограничений использования земельного участка (приаэродромная территория Военного Аэродрома Краснодар (Центральный); Зона подтопления территории Прикубанского внутригородского округа (п. Колосистый) г. Краснодара Краснодарского края при половодьях и паводках р. Осечки 1% обеспеченности. Реестровый номер 23:43-6.3678 ; Охранная зона газопровода; Охранная зона ЛЭП).

Генеральный директор
ООО ПИ «Центрэкспертпроект»



Толпекин Д.Г.

**ВЫПИСКА ИЗ РЕЕСТРА ЧЛЕНОВ САМОРЕГУЛИРУЕМОЙ
ОРГАНИЗАЦИИ**

24 ноября 2023г.

(дата)

№ 5

(номер)

Ассоциация проектировщиков «СтройОбъединение»

(полное и сокращенное наименование саморегулируемой организации)

Саморегулируемая организация: АС «СтройОбъединение»

основанная на членстве лиц, осуществляющих проектирование

(вид саморегулируемой организации)

188309, РФ, Ленинградская область, г. Гатчина,

ул. Генерала Кныша, д. 8а,

www.stroy-sro.su

bestsro29@mail.ru

*(адрес места нахождения саморегулируемой организации, адрес официального сайта
в информационно-телекоммуникационной сети «Интернет», адрес электронной почты)*

СРО-П-145-04032010

(регистрационный номер записи в государственном реестре саморегулируемых организаций)

выдана **ОБЩЕСТВО С ОГРАНИЧЕННОЙ ОТВЕТСТВЕННОСТЬЮ ПРОЕКТНЫЙ ИНСТИТУТ
«ЦЕНТРЭКСПЕРТПРОЕКТ»**

*(фамилия, имя, (в случае, если имеется) отчество заявителя – физического лица
или полное наименование заявителя – юридического лица)*

Наименование	Сведения
1. Сведения о члене саморегулируемой организации:	
1.1. Полное и (в случае, если имеется) сокращенное наименование юридического лица или фамилия, имя, (в случае, если имеется) отчество индивидуального предпринимателя	ОБЩЕСТВО С ОГРАНИЧЕННОЙ ОТВЕТСТВЕННОСТЬЮ ПРОЕКТНЫЙ ИНСТИТУТ «ЦЕНТРЭКСПЕРТПРОЕКТ» (ООО ПИ «Центрэкспертпроект»)
1.2. Идентификационный номер налогоплательщика (ИНН)	ИНН 2308168835
1.3. Основной государственный регистрационный номер (ОГРН) или основной государственный регистрационный номер индивидуального предпринимателя (ОГРНИП)	ОГРН 1102308005557
1.4. Адрес места нахождения юридического лица	350051, Краснодарский край, Краснодар, Западный внутригородской округ, ул. Дзержинского, дом № 93
1.5. Место фактического осуществления деятельности <i>(только для индивидуального предпринимателя)</i>	
2. Сведения о членстве индивидуального предпринимателя или юридического лица в саморегулируемой организации:	
2.1. Регистрационный номер члена в реестре членов саморегулируемой организации	Регистрационный номер в реестре членов: 270710/810
2.2. Дата регистрации юридического лица или индивидуального предпринимателя в реестре членов саморегулируемой организации <i>(число, месяц, год)</i>	Дата регистрации в реестре: 27.07.2010
2.3. Дата <i>(число, месяц, год)</i> и номер решения о приеме в члены саморегулируемой организации	Решение б/н от 27.07.2010
2.4. Дата вступления в силу решения о приеме в члены саморегулируемой организации <i>(число, месяц, год)</i>	вступило в силу 27.07.2010
2.5. Дата прекращения членства в саморегулируемой организации <i>(число, месяц, год)</i>	Действующий член Ассоциации
2.6. Основания прекращения членства в саморегулируемой организации	
3. Сведения о наличии у члена саморегулируемой организации права выполнения работ:	
3.1. Дата, с которой член саморегулируемой организации имеет право выполнять инженерные изыскания, осуществлять подготовку проектной документации, строительство, реконструкцию, капитальный ремонт, снос объектов капитального строительства по договору подряда на выполнение инженерных изысканий, подготовку проектной документации, по договору строительного подряда, по договору подряда на осуществление сноса <i>(нужное выделить)</i> :	

Наименование		Сведения
в отношении объектов капитального строительства (кроме особо опасных, технически сложных и уникальных объектов, объектов использования атомной энергии)	в отношении особо опасных, технически сложных и уникальных объектов капитального строительства (кроме объектов использования атомной энергии)	в отношении объектов использования атомной энергии
27.07.2010	-	-

3.2. Сведения об уровне ответственности члена саморегулируемой организации по обязательствам по договору подряда на выполнение инженерных изысканий, подготовку проектной документации, по договору строительного подряда, по договору подряда на осуществление сноса, и стоимости работ по одному договору, в соответствии с которым указанным членом внесен взнос в компенсационный фонд возмещения вреда (нужное выделить):

а) первый	x	до 25000000 руб.
б) второй	-	до 50000000 руб.
в) третий	-	до 300000000 руб.
г) четвертый	-	300000000 руб. и более

3.3. Сведения об уровне ответственности члена саморегулируемой организации по обязательствам по договору подряда на выполнение инженерных изысканий, подготовку проектной документации, по договору строительного подряда, по договору подряда на осуществление сноса, заключенным с использованием конкурентных способов заключения договоров, и предельному размеру обязательств по таким договорам, в соответствии с которым указанным членом внесен взнос в компенсационный фонд обеспечения договорных обязательств (нужное выделить):

а) первый	x	до 25000000 руб.
б) второй	-	до 50000000 руб.
в) третий	-	до 300000000 руб.
г) четвертый	-	300000000 руб. и более

4. Сведения о приостановлении права выполнять инженерные изыскания, осуществлять подготовку проектной документации, строительство, реконструкцию, капитальный ремонт, снос объектов капитального строительства:

4.1. Дата, с которой приостановлено право выполнения работ (число, месяц, год)	-
4.2. Срок, на который приостановлено право выполнения работ *	-

* указываются сведения только в отношении действующей меры дисциплинарного воздействия

Генеральный директор
АС «СтройОбъединение»
(должность
уполномоченного лица)



Погодин В.С.
(инициалы, фамилия)

М.П.