


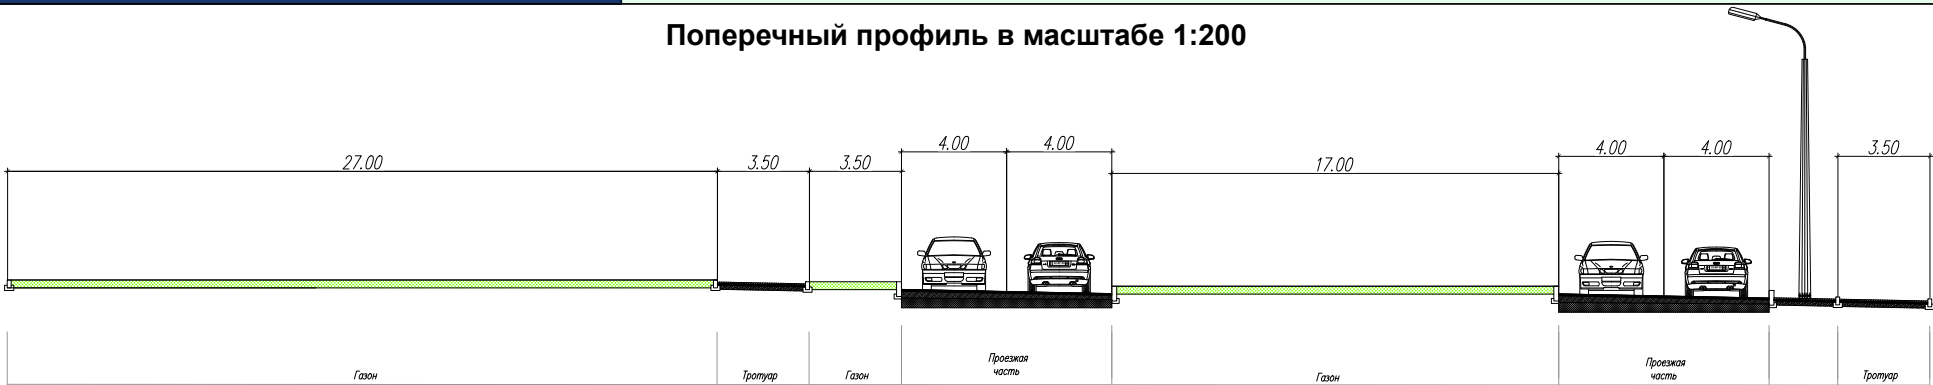

Поперечный профиль в масштабе 1:200




Примечание:

Документацией по планировке территории линейных объектов «Строительство участка подъездной автомобильной дороги к жилому микрорайону многоэтажной жилой застройки по адресу: г. Краснодар, ст. Елизаветинская, КГАУ учхоз «Кубань» не предусмотрена реконструкция иных линейных объектов в связи с изменением их местоположения из зоны планируемого размещения данного линейного объекта.

При пересечении с подземными и надземными инженерными коммуникациями расстояния по вертикали и горизонтали выдержаны в соответствии с требованиями СП 42.13330.2016 "Градостроительство. Планировка и застройка городских и сельских поселений". В соответствии с документацией по планировке территории предусмотрено переустройство сетей инженерно-технического обеспечения. В рамках планируемого переустройства сетей инженерно-технического обеспечения не предусматривается реконструкция линейных объектов в связи с изменением их местоположения.

Технологически не предусмотрена реконструкция, изменение параметров иных линейных объектов или их участков (частей) в связи с изменением их местоположения из зоны планируемого размещения данного линейного объекта, которые влекут за собой изменение класса, категории и (или) первоначально установленных показателей функционирования линейных объектов или при котором требуется изменение границ полос отвода и (или) охранных зон таких объектов (п.14.1. Ст.1 ГрК РФ), ввиду их отсутствия в зоне планируемого размещения линейных объектов.

Ввиду отсутствия необходимости в реконструкции существующих объектов инженерно-технического обеспечения в связи с изменением их местоположения на территории проектирования перечень координат характерных точек границ зон планируемого размещения линейных объектов, подлежащих реконструкции в связи с изменением их местоположения отсутствует.

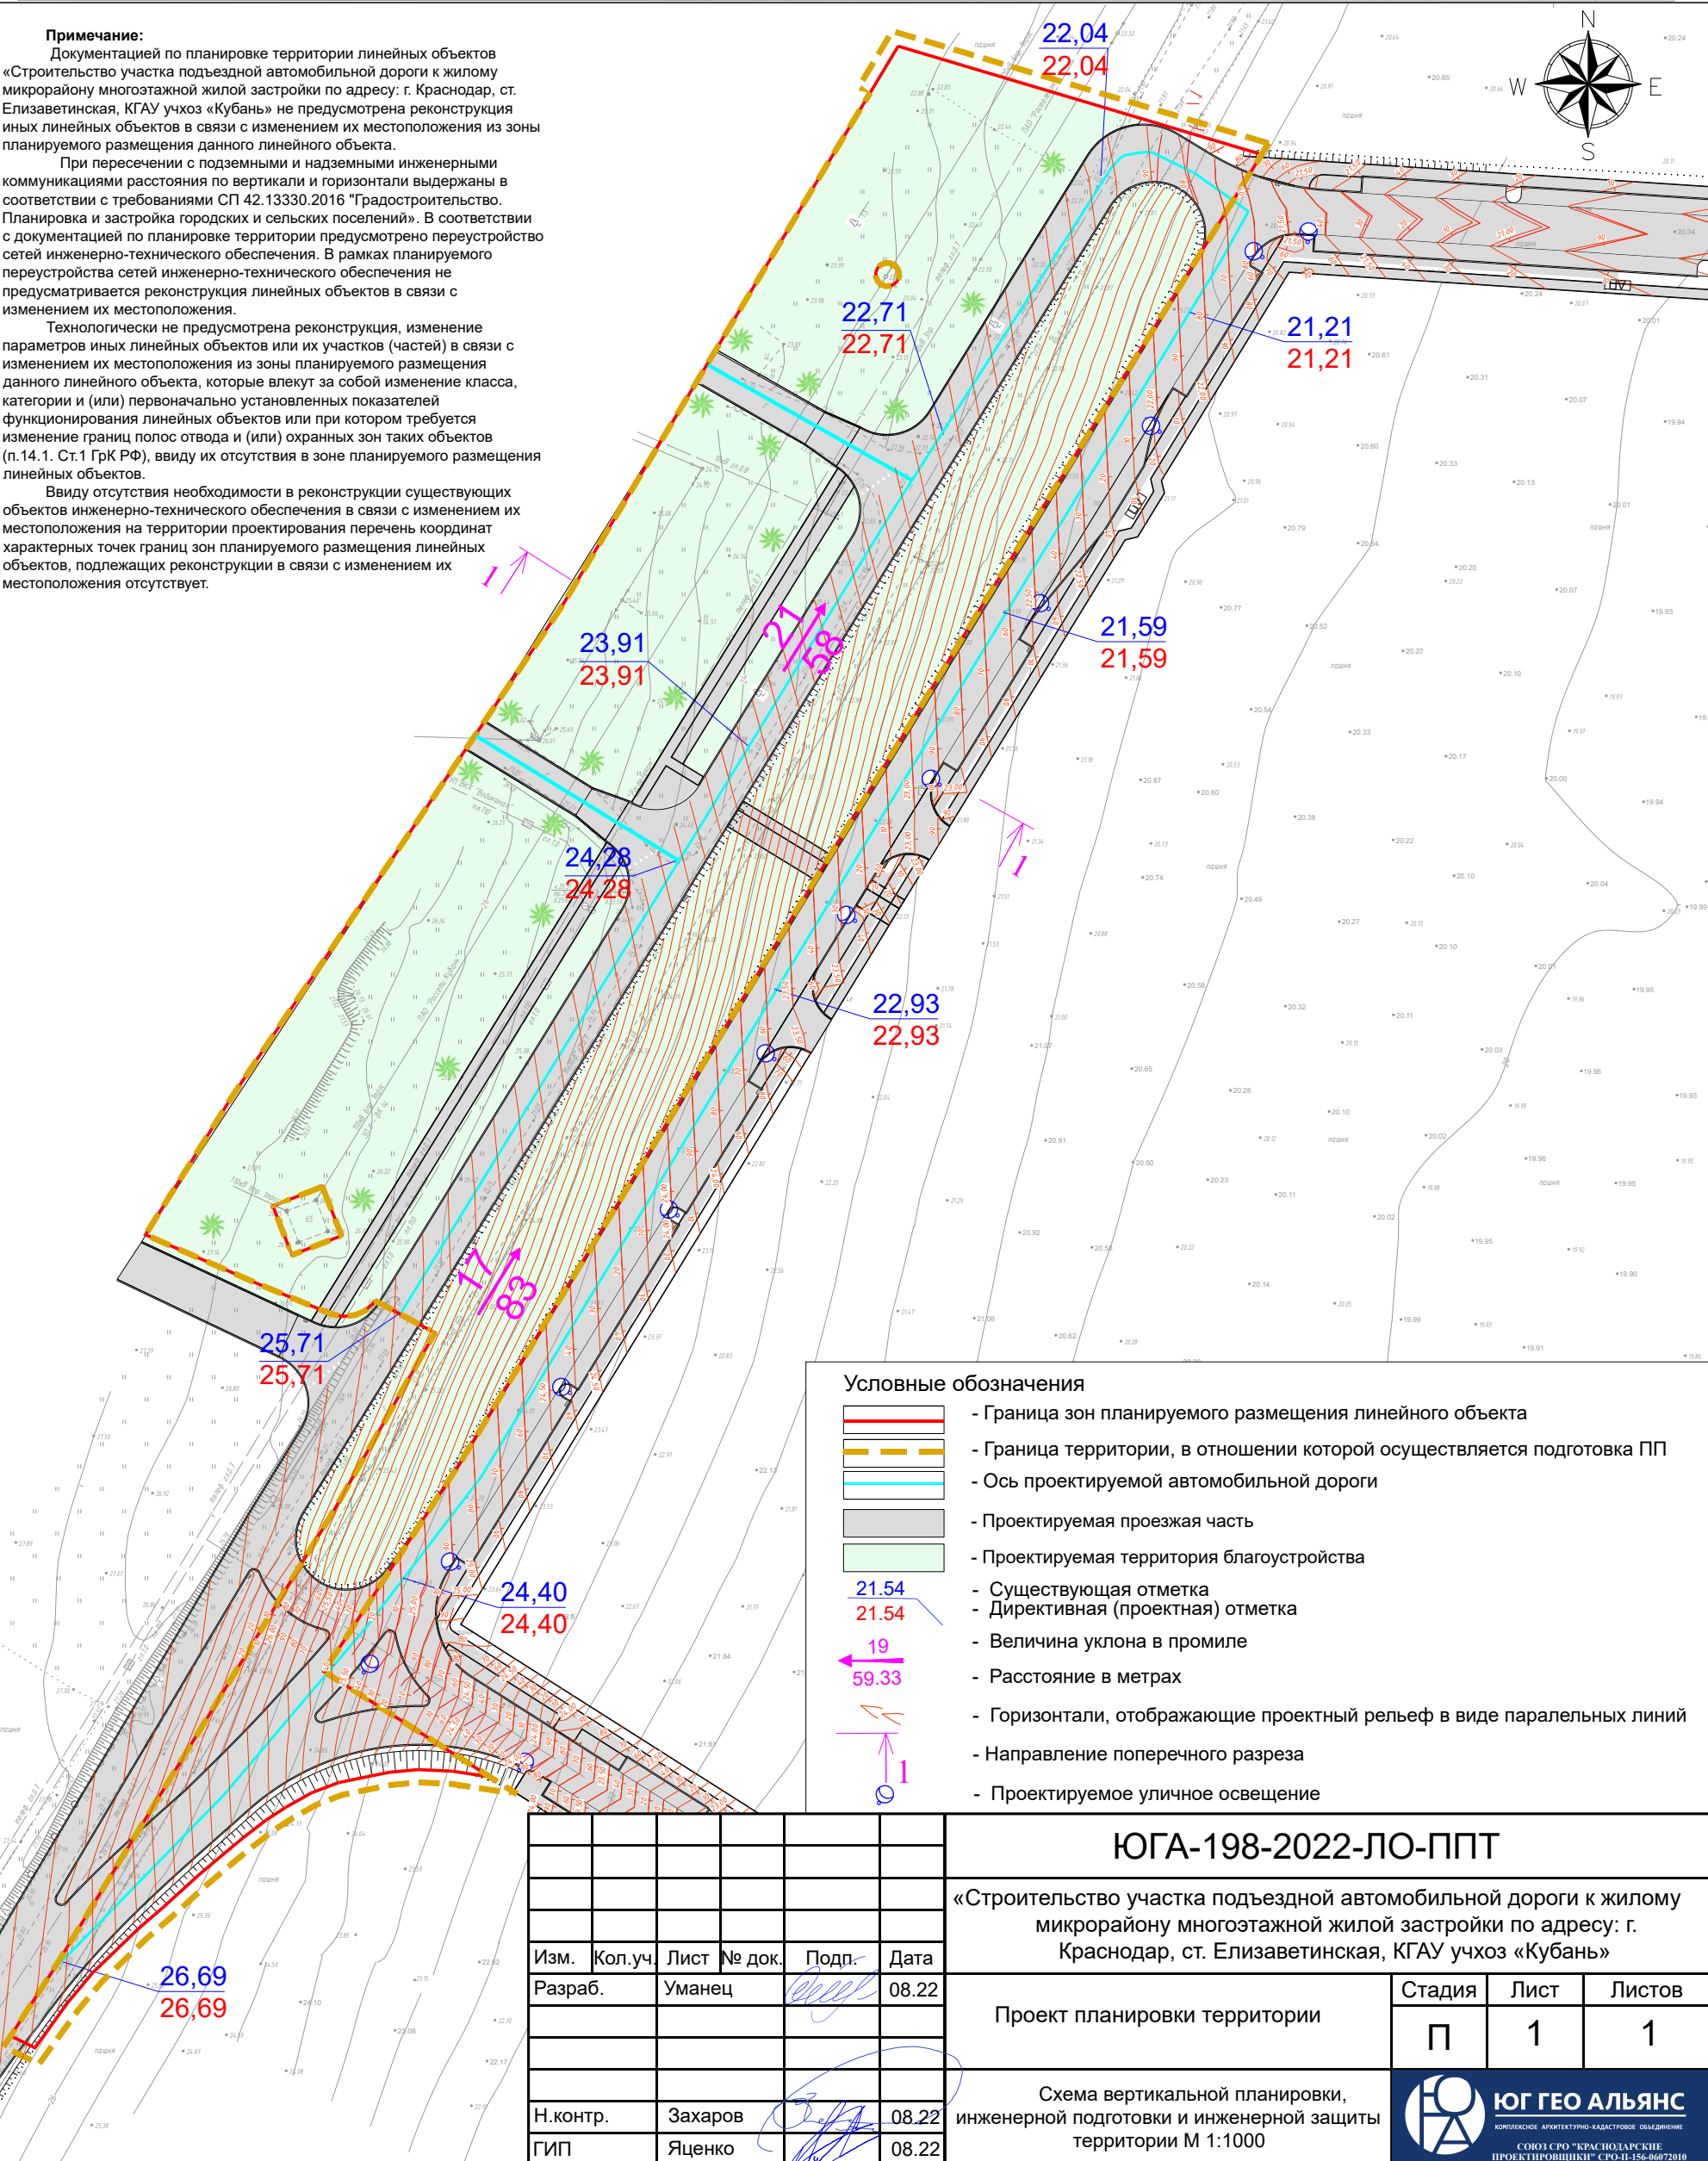

Условные обозначения

- Граница зон планируемого размещения линейного объекта
- Граница территории, в отношении которой осуществляется подготовка ПП
- Ось проектируемой автомобильной дороги
- Проектируемая проезжая часть
- Проектируемая территория благоустройства
- Существующая отметка
- Директивная (проектная) отметка
- Величина уклона в промилле
- Расстояние в метрах
- Горизонтالي, отображающие проектный рельеф в виде параллельных линий
- Направление поперечного разреза
- Проектируемое уличное освещение

Изм.	Кол.уч.	Лист	№ док.	Подп.	Дата
Разраб.	Уманец				08.22
Н.контр.	Захаров				08.22
ГИП	Яценко				08.22

ЮГА-198-2022-ЛО-ППТ			
«Строительство участка подъездной автомобильной дороги к жилому микрорайону многоэтажной жилой застройки по адресу: г. Краснодар, ст. Елизаветинская, КГАУ учхоз «Кубань»			
Проект планировки территории	Стадия	Лист	Листов
	П	1	1
Схема вертикальной планировки, инженерной подготовки и инженерной защиты территории М 1:1000			

