



ЮГ ГЕО АЛЬЯНС
КОМПЛЕКСНОЕ АРХИТЕКТУРНО-КАДСТРОВОЕ ОБЪЕДИНЕНИЕ

ЧЕРТЕЖ КРАСНЫХ ЛИНИЙ

ЧЕРТЕЖ ГРАНИЦ ЗОН ПЛАНИРУЕМОГО РАЗМЕЩЕНИЯ ЛИНЕЙНЫХ ОБЪЕКТОВ


ЧЕРТЕЖ ГРАНИЦ ЗОН ПЛАНИРУЕМОГО РАЗМЕЩЕНИЯ ЛИНЕЙНЫХ ОБЪЕКТОВ, ПОДЛЕЖАЩИХ РЕКОНСТРУКЦИИ В СВЯЗИ С ИЗМЕНЕНИЕМ ИХ МЕСТОПОЛОЖЕНИЯ

Г. КРАСНОДАР
КРАСНОДАРСКИЙ КРАЙ



ПРОЕКТ ПЛАНИРОВКИ
ТЕРРИТОРИИ (ЛИНЕЙНЫЕ
ОБЪЕКТЫ)

Согласовано

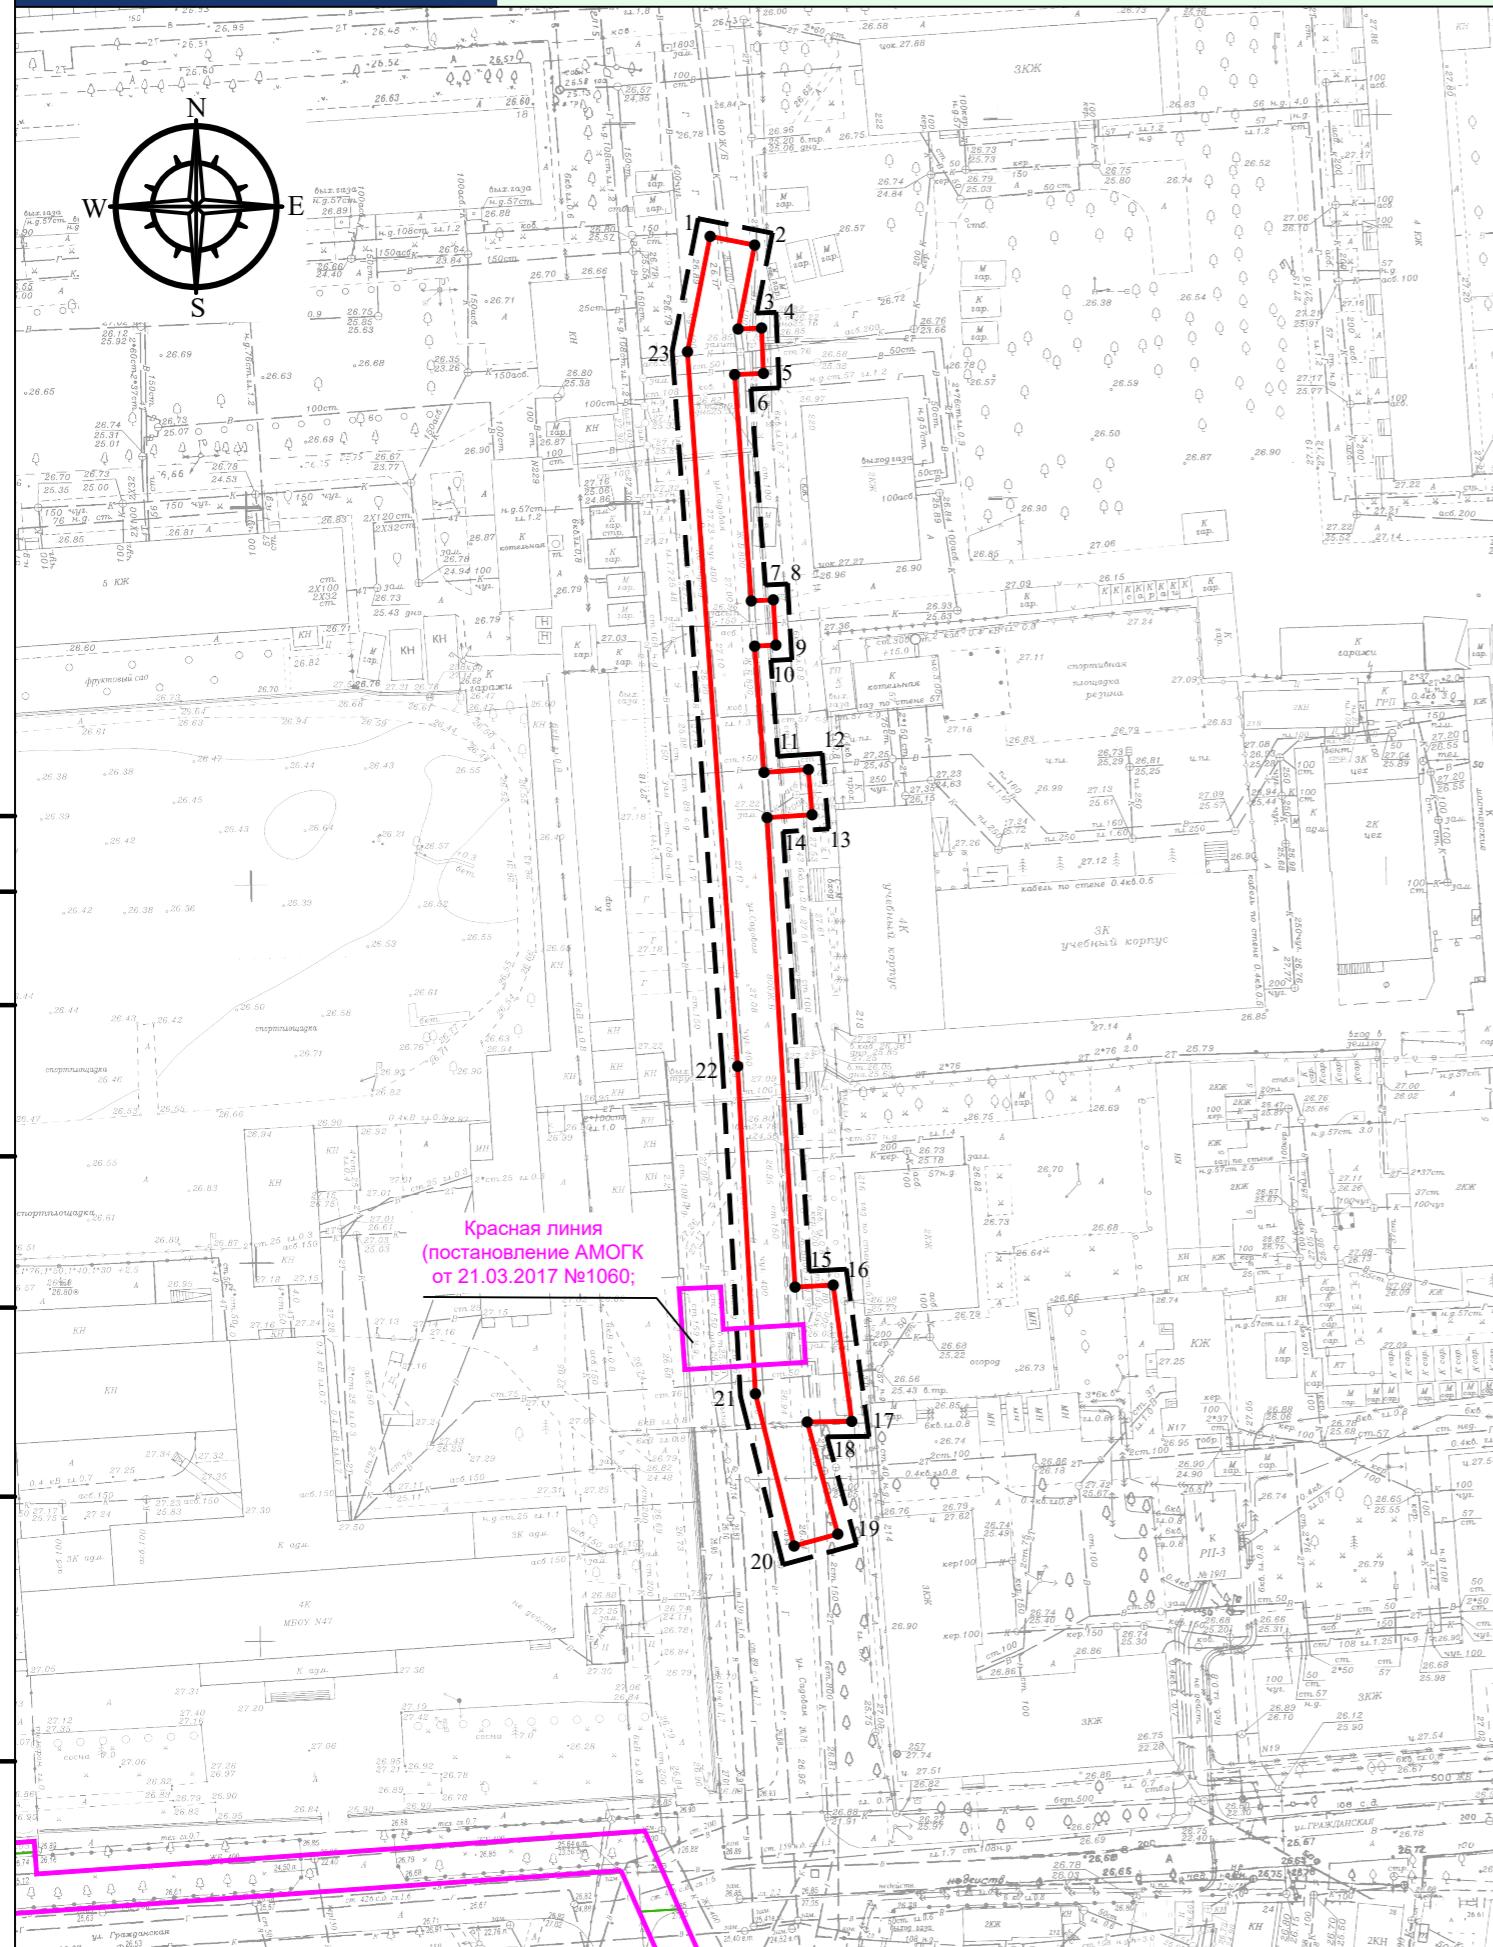

Примечания:

- Устанавливаемые красные линии в границах территории, в отношении которой осуществляется подготовка проекта планировки, - отсутствуют.
- Номера характерных точек красных линий, в том числе начала и окончания красных линий, точек изменения описания красных линий, а также перечень координат характерных точек красных линий не приводится ввиду отсутствия устанавливаемых красных линий.
- Согласно Градостроительному кодексу РФ:
 - красные линии - линии, которые обозначают границы территорий общего пользования и подлежат установлению, изменению или отмене в документации по планировке территории;
 - территории общего пользования - территории, которыми беспрепятственно пользуется неограниченный круг лиц (в том числе площади, улицы, проезды, набережные, береговые полосы водных объектов общего пользования, скверы, бульвары).

Следовательно линейный объект «Реконструкция самотечной фекальной канализации Ду-800 мм по ул. Садовой от дома №216 до дома №220», не является территорией общего пользования и не требует установления красных линий.

4. Пояснительные надписи, содержащие информацию о видах территорий общего пользования, для которых установлены и (или) устанавливаются красные линии, отсутствуют в связи с тем, что проектом предусмотрено размещение линейного объекта (инженерные сети водоотведения), в отношении которого красные линии не подлежат установлению.

5. Зоны планируемого размещения линейных объектов, подлежащих реконструкции в связи с изменением их местоположения из зон планируемого размещения линейного объекта, отсутствуют, в связи с тем, что при пересечении с подземными и надземными инженерными коммуникациями расстояния по вертикали и горизонтали выдержаны в соответствии с требованиями СП 42.1330.2016 "Градостроительство. Планировка и застройка городских и сельских поселений".

Следовательно, существующие инженерные сети не препятствуют прокладке и не требуется реконструкция существующих сетей.

6. Границы существующих и планируемых элементов планировочной структуры отсутствуют.

Ввиду отсутствия необходимости в реконструкции существующих объектов инженерно-технического обеспечения в связи с изменением их местоположения на территории проектирования перечень координат характерных точек границ зон планируемого размещения линейных объектов, подлежащих реконструкции в связи с изменением их местоположения не представлено.

Условные обозначения:

- | | |
|--|--|
| | - Граница зон планируемого размещения объекта |
| | - Граница территории, в отношении которой осуществляется подготовка проекта планировки |
| | - Номера характерных точек границы зоны планируемого размещения линейного объекта |
| | - Красная линия |

ЮГА-220-2023-ЛО-ППТ

Реконструкция самотечной фекальной канализации Ду-800 мм
по ул. Садовой от дома №216
до дома №220

Инв. № подп.
Подп. и дата
Взам. инв. №

Изм.	Кол.уч	Лист	№ док.	Подп.	Дата	Стадия	Лист	Листов
Разраб.	Пушкирева				04.23	Проект планировки территории	П	1
Н.контр.	Захаров				04.23	Чертеж красных линий		
ГИП	Яценко				04.23	Чертеж границ зон планируемого размещения линейных объектов		
						Чертеж границ зон планируемого размещения линейных объектов, подлежащих реконструкции в связи с изменением их местоположения		