



- Условные обозначения**
- граница населенного пункта
 - границы зон планируемого размещения линейных объектов (автомобильной дороги, в том числе сетей наружного электроснабжения)
 - граница земельного участка, согласно сведений ЕГРН, номер 23:43:0040001:2
 - граница ОКС согласно сведений ЕГРН, номер 23:43:0040001:4
 - проектируемые улицы и дороги
 - тротуары
 - зеленые насаждения специального назначения
 - ось трассы автомобильной дороги
 - горизонтали
 - директивные (проектные) отметки поверхности
 - точка перелома продольного профиля
 - существующая отметка поверхности
 - проектные продольные уклоны (промили)
 - направление продольного уклона
 - расстояние между точками, ограничивающими участок с продольным уклоном (метры)
 - сечение поперечного профиля улицы

- Примечания:**
1. Зоны планируемого размещения линейных объектов, подлежащих реконструкции в связи с изменением их местоположения из зон планируемого размещения линейного объекта (автомобильной дороги, сетей инженерно-технического обеспечения), отсутствуют, в связи с тем, что при пересечении с подземными и надземными инженерными коммуникациями расстояния по вертикали и горизонтали выдержаны в соответствии с требованиями СП 42.13330.2016 "Градостроительство. Планировка и застройка городских и сельских поселений". Следовательно, существующие инженерные сети не препятствуют прокладке проектируемых автомобильной дороги, сетей инженерно-технического обеспечения и не требуется реконструкция существующих сетей.
 2. Проведение мероприятий по разработке инженерной защиты территории для данного объекта не предусматривается, так как территория проектирования не подвержена затоплению, подтоплению, селявым потокам, размывам и так далее.

Поперечный профиль улицы 1-1 М 1:200

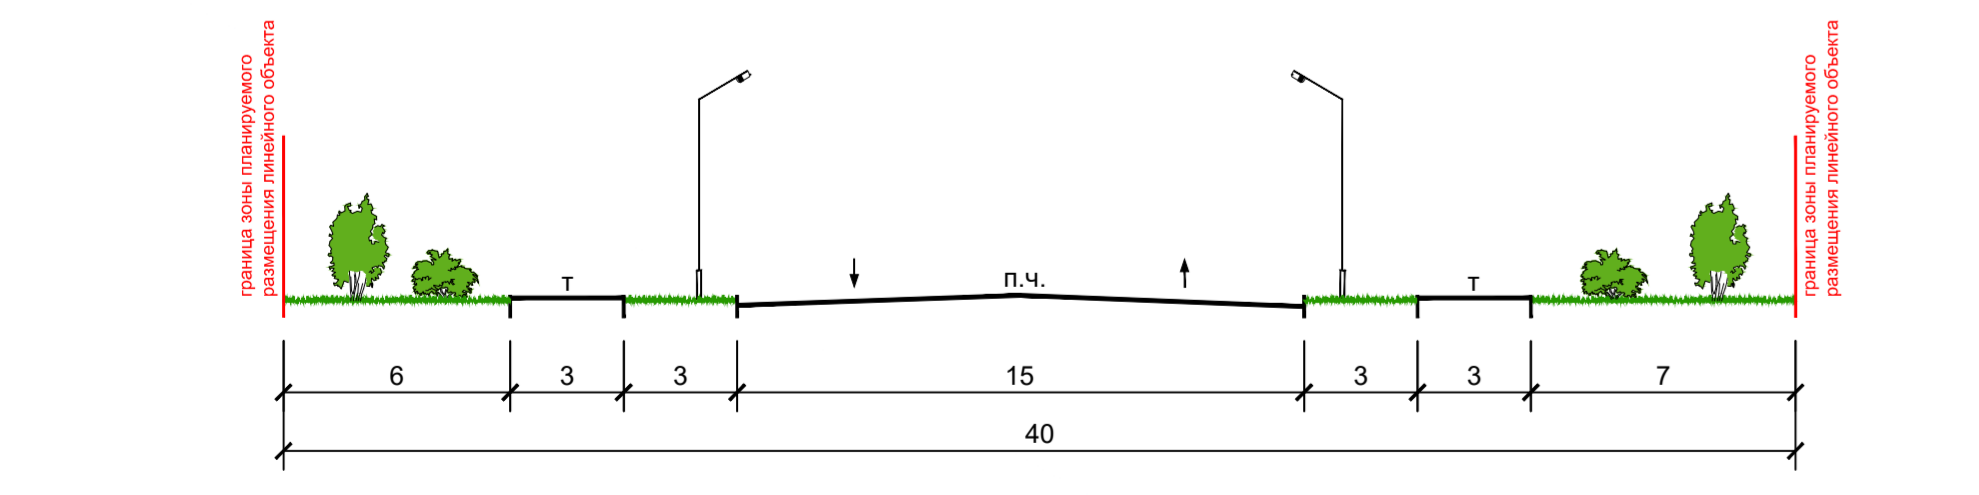

Поперечный профиль улицы 2-2 М 1:200

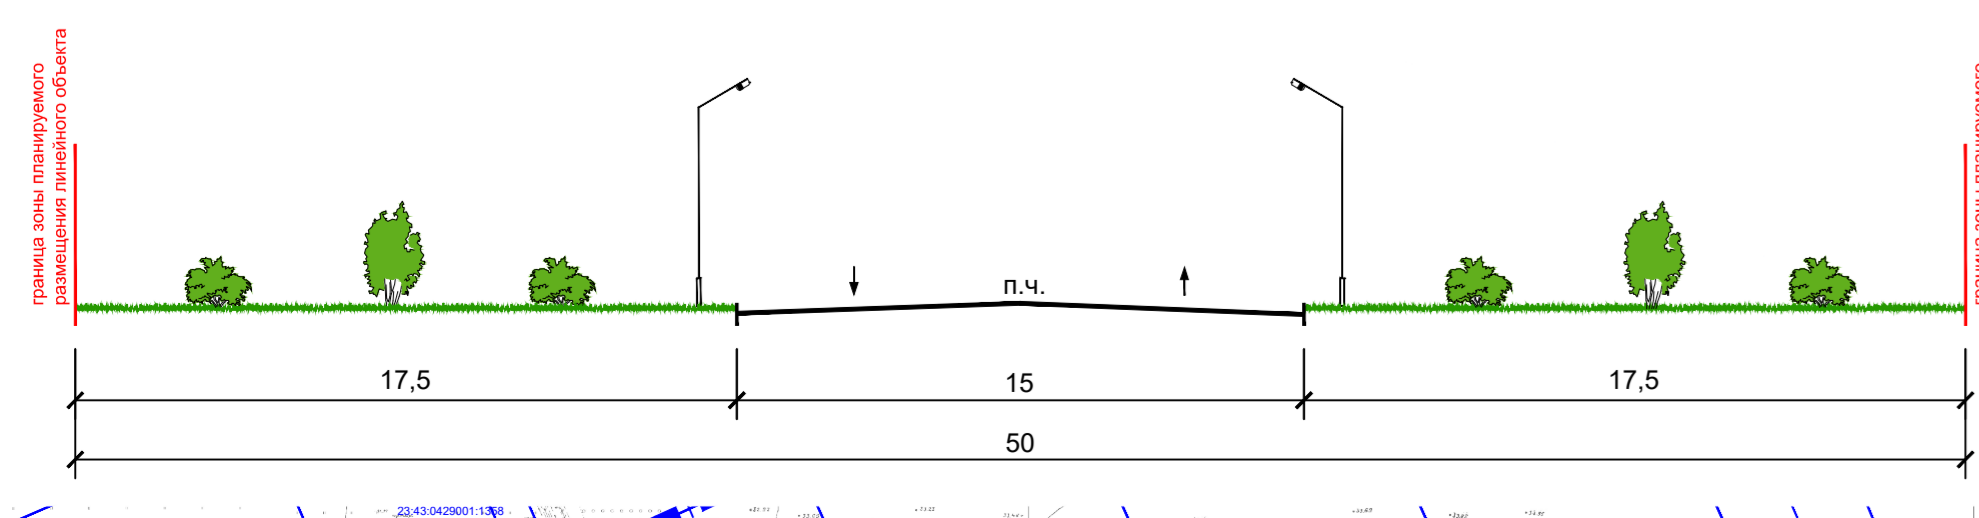

				МЗ-1325/2022-ДПТ/ЛО						
				Проект планировки территории и проект межевания территории для размещения линейного объекта (автомобильной дороги, сетей инженерно-технического обеспечения) от федеральной автомобильной дороги М-4 "Дон" к автомобильной дороге города Кисловодск - город Кропоткин - граница Ставропольского края в муниципальном образовании город Кропоткин						
Изм.	Кол-во	Лист	№ док.	Подпись	Дата	Проект планировки территории Материалы по обоснованию	стадия ДПТ	лист 6	листов	
Нач. отдела	Сечь				12.22					
Глав. спец.	Бойченко				12.22					
				Схема вертикальной планировки территории, инженерной подготовки и инженерной защиты территории. М 1:2000				МБУ "Институт Горкадастрпроект"		