

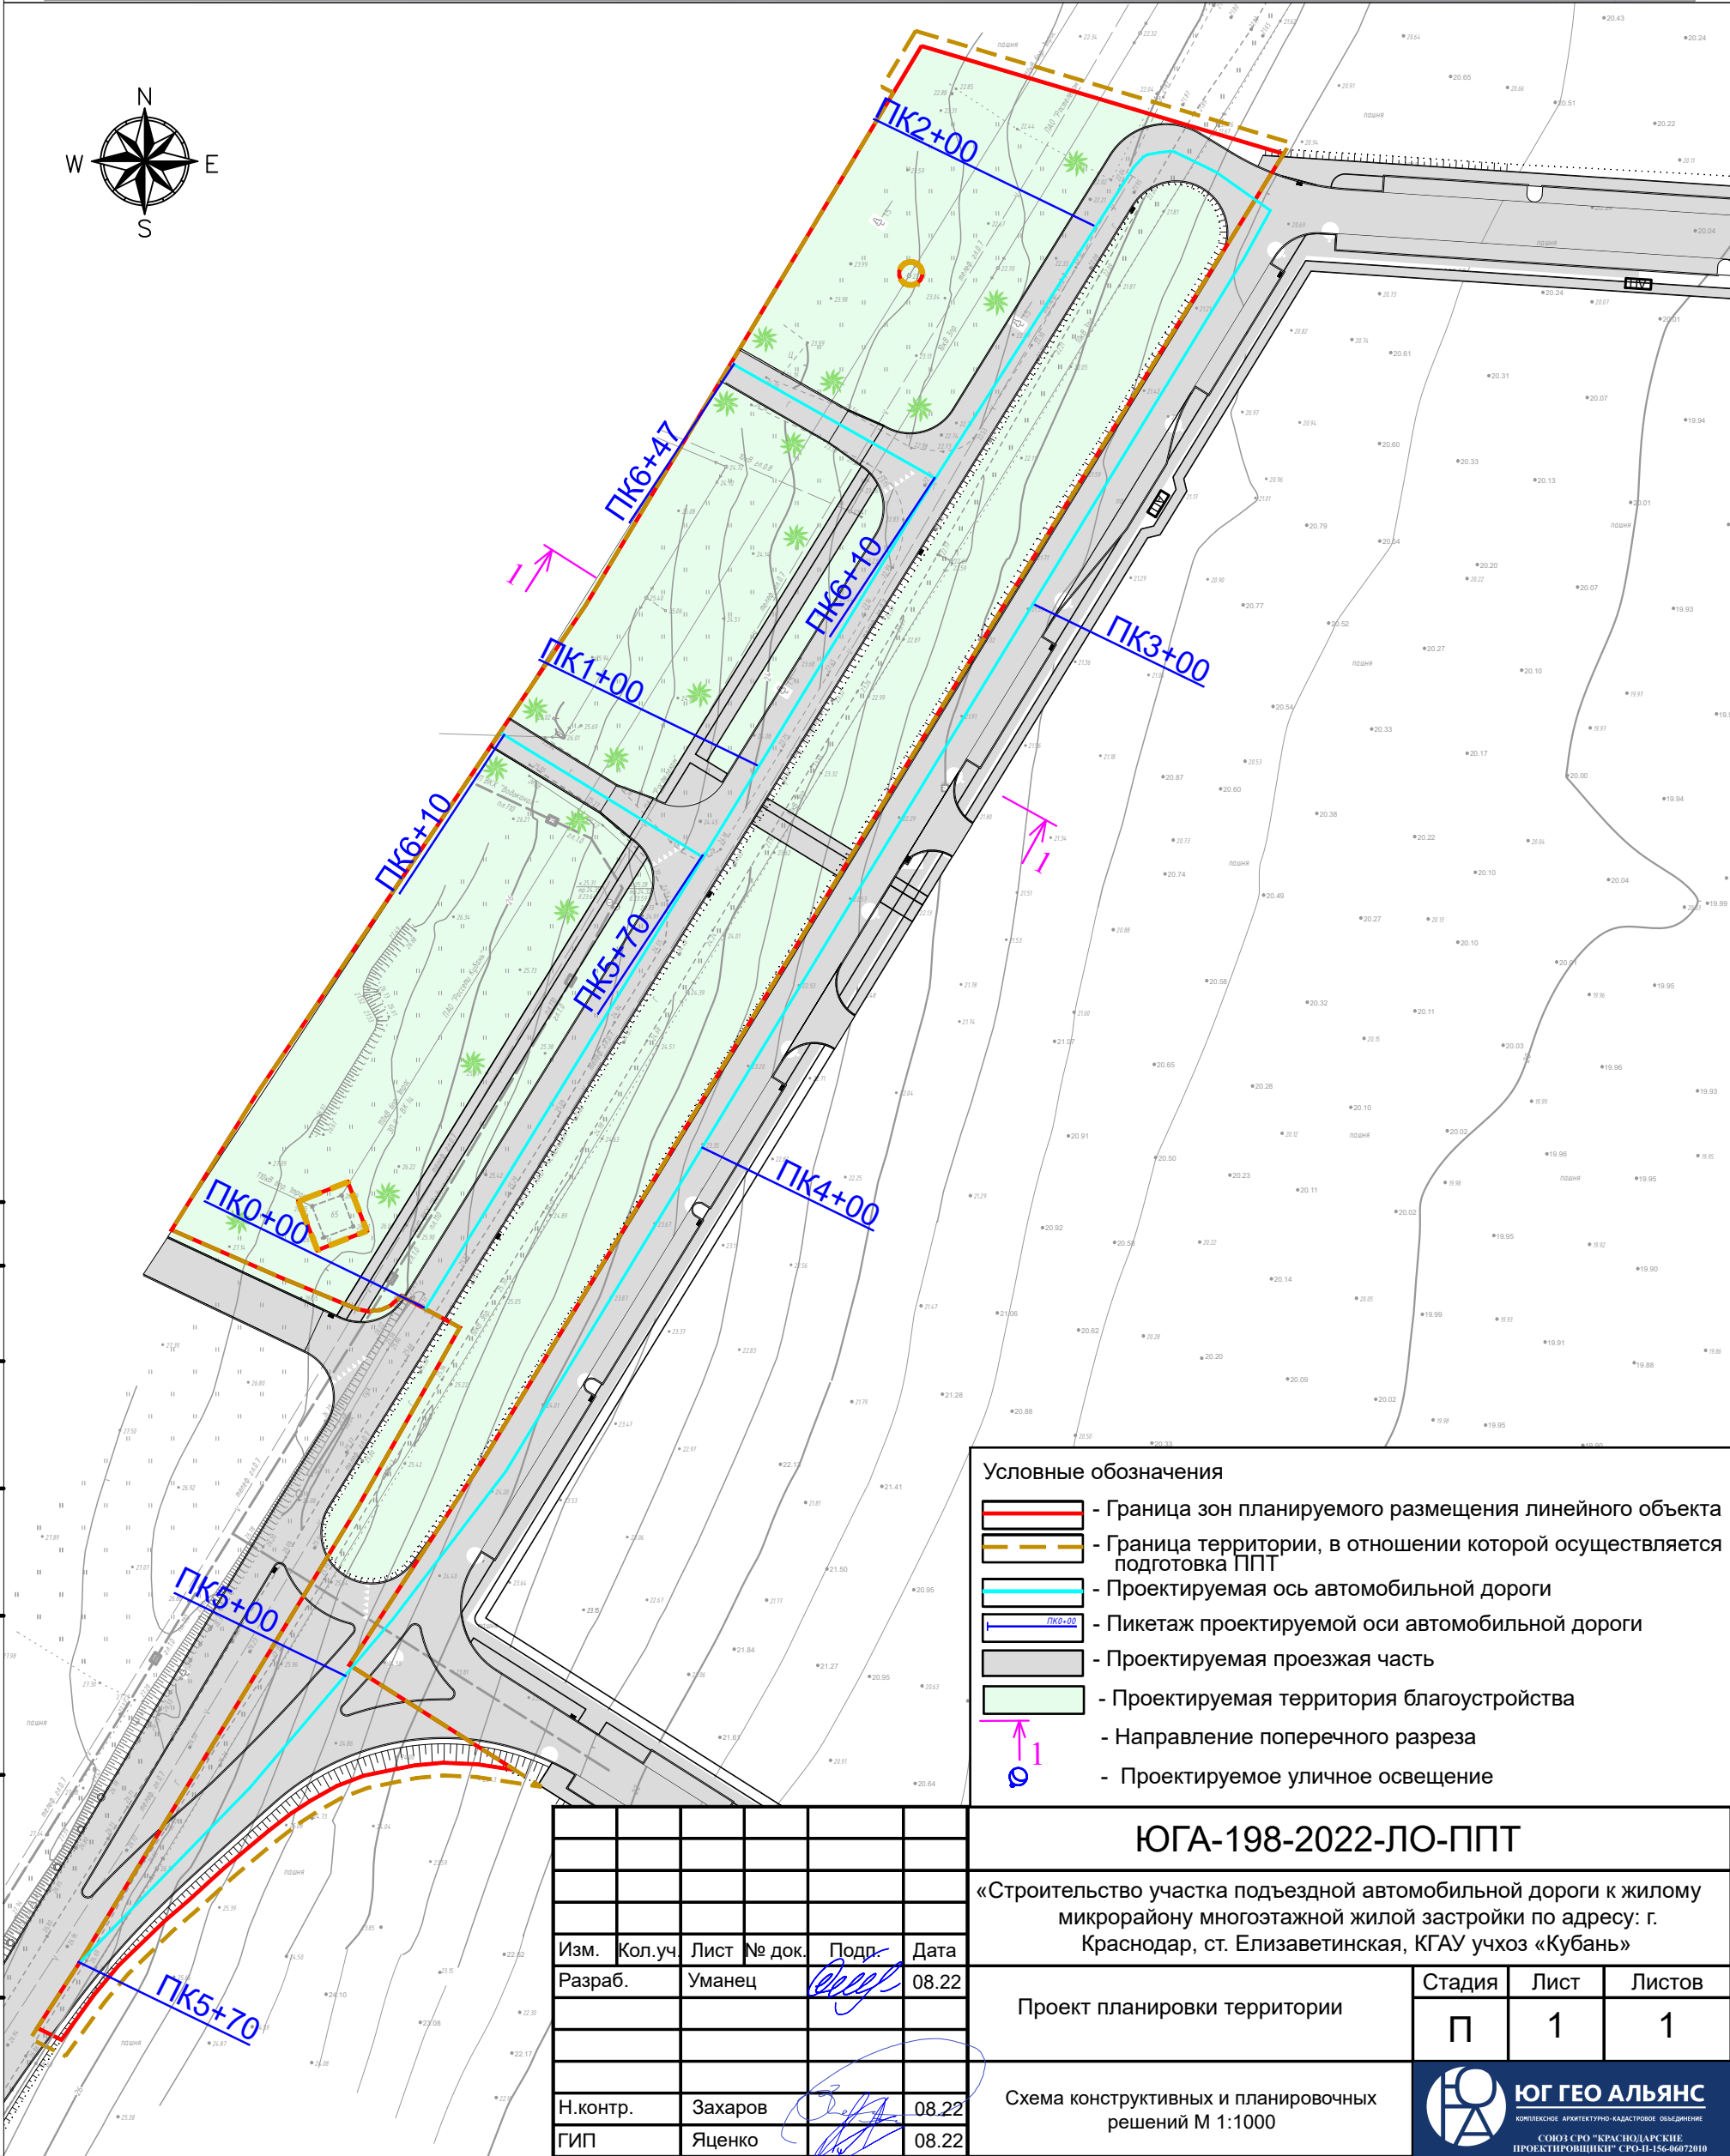


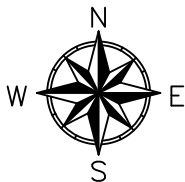

Поперечный профиль в масштабе 1:200

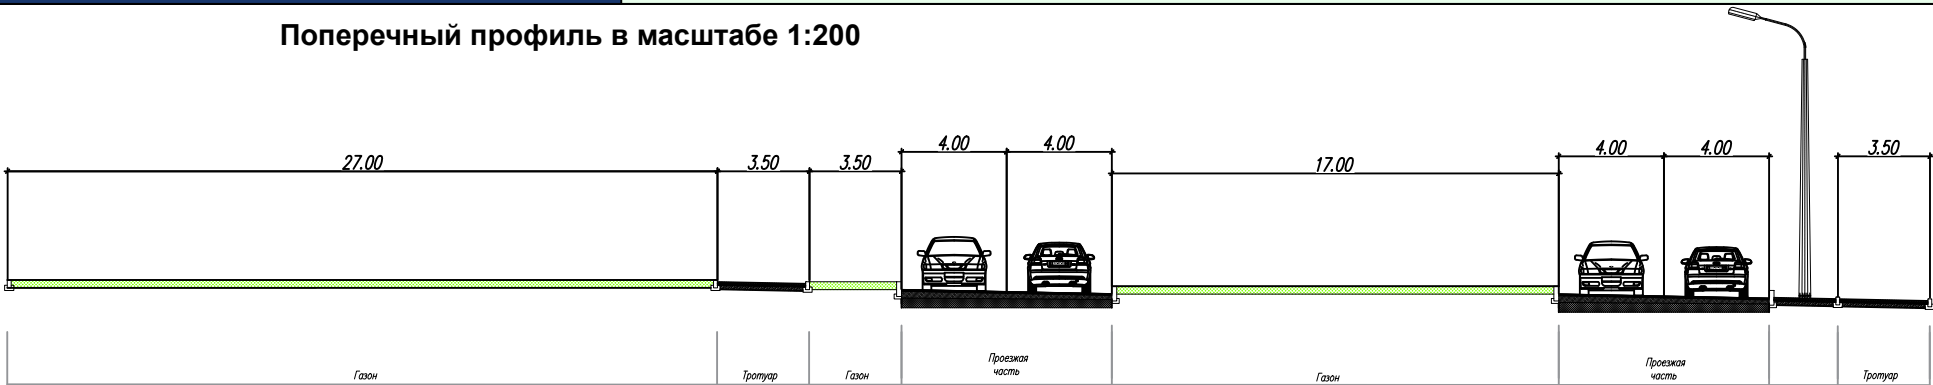

- Условные обозначения
- Граница зон планируемого размещения линейного объекта
 - Граница территории, в отношении которой осуществляется подготовка ППТ
 - Проектируемая ось автомобильной дороги
 - Пикетаж проектируемой оси автомобильной дороги
 - Проектируемая проезжая часть
 - Проектируемая территория благоустройства
 - Направление поперечного разреза
 - Проектируемое уличное освещение

Изм.	Кол.уч	Лист	№ док.	Подп.	Дата
Разраб.	Уманец				08.22
Н.контр.	Захаров				08.22
ГИП	Яценко				08.22

ЮГА-198-2022-ЛО-ППТ

«Строительство участка подъездной автомобильной дороги к жилому микрорайону многоэтажной жилой застройки по адресу: г. Краснодар, ст. Елизаветинская, КГАУ учхоз «Кубань»

Проект планировки территории

Стадия: П, Лист: 1, Листов: 1

Схема конструктивных и планировочных решений М 1:1000

ЮГ ГЕО АЛЪЯНС
КОМПЛЕКСНОЕ АРХИТЕКТУРНО-КАДАСТРОВЕ ОЪЕДИНЕНИЕ
СООЗ СПО «КРАСНОДАРСКИЕ ПРОЕКТИРОВЩИКИ» СРО-11-156-06072010

Согласовано

Взам. инв. №

Подп. и дата

Инв. № подл.