


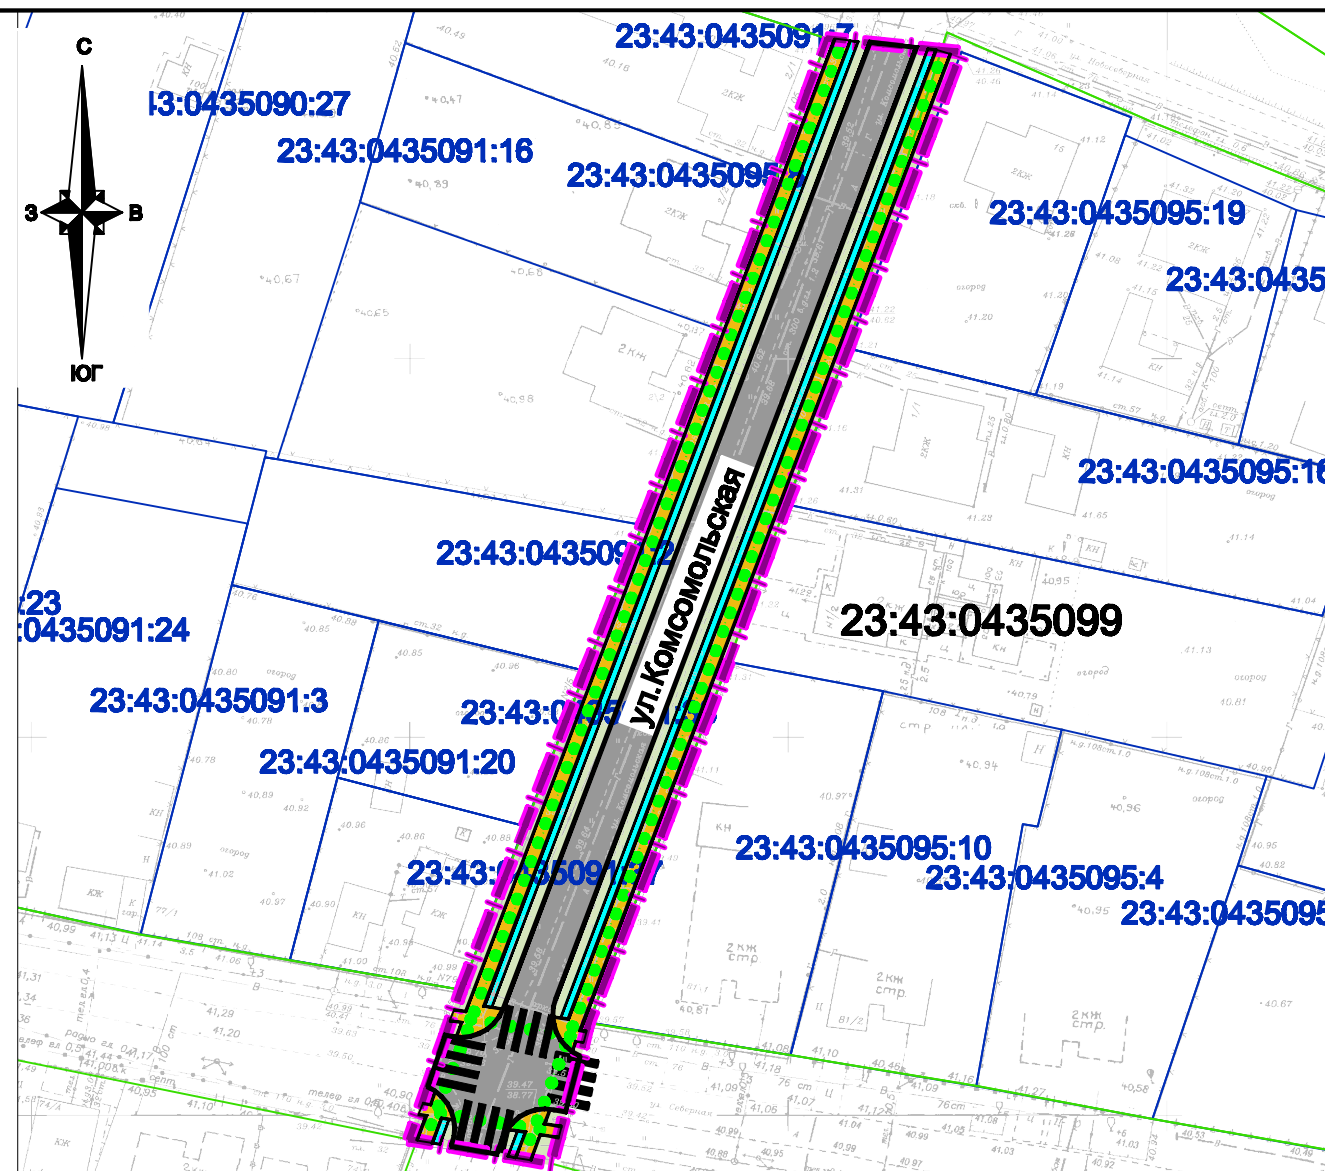

Примечания:

1. Зоны планируемого размещения линейных объектов, подлежащих реконструкции в связи с изменением их местоположения, отсутствуют, в связи с тем, что при пересечении с подземными и надземными инженерными коммуникациями расстояния по вертикали и горизонтали выдержаны в соответствии с требованиями СП 42.13330.2016 "Градостроительство. Планировка и застройка городских и сельских поселений". Следовательно, существующие инженерные сети не препятствуют прокладке проектируемых автомобильной дороги, сетей инженерно-технического обеспечения и не требуется реконструкция существующих сетей.
2. Линии внутриквартальных проездов и проходов в границах территории общего пользования, границы зон действия публичных сервитутов в границах территории, в отношении которой осуществляется подготовка проекта планировки - отсутствуют.
3. Остановочные пункты наземного общественного пассажирского транспорта, входы (выходы) подземного общественного пассажирского транспорта в границах территории, в отношении которой осуществляется подготовка проекта планировки - отсутствуют.
4. Объекты транспортной инфраструктуры с выделением эстакад, путепроводов, мостов, тоннелей, объектов внеуличного транспорта, железнодорожных вокзалов, пассажирских платформ, сооружений и устройств для хранения и обслуживания транспортных средств (в том числе подземных) и иные подобные объекты в соответствии с региональными и местными нормативами градостроительного проектирования в границах территории, в отношении которой осуществляется подготовка проекта планировки - отсутствуют.
5. Хозяйственные проезды и скотопрогоны, сооружения для перехода диких животных в границах территории, в отношении которой осуществляется подготовка проекта планировки - отсутствуют.

Условные обозначения

- границы территории, в отношении которой осуществляется подготовка проекта планировки
- границы зон планируемого размещения линейных объектов (автомобильной дороги, сетей инженерно-технического обеспечения)
- граница кадастрового квартала, согласно сведений ЕГРН, номер
- граница земельного участка, согласно сведений ЕГРН, номер
- тротуары совмещенные с велодорожками
- зеленые насаждения специального назначения
- Категория улиц и дорог**
 - улицы и дороги местного значения - улицы в зонах жилой застройки
- Объекты транспортной инфраструктуры**
 - основные пути пешеходного движения
 - пешеходные переходы в одном уровне

6. Пешеходные переходы на разных уровнях в границах территории, в отношении которой осуществляется подготовка проекта планировки - отсутствуют.
7. Иные объекты транспортной инфраструктуры с учетом существующих и прогнозных потребностей в транспортном обеспечении территории в границах территории, в отношении которой осуществляется подготовка проекта планировки - отсутствуют.
8. Движение наземного общественного транспорта не планируется .

						МЗ-1067/2021-ДПТ/ЛО		
						Документация по планировке территории (проект планировки территории и проект межевания территории) для размещения линейного объекта (автомобильной дороги, сетей инженерно-технического обеспечения) по ул. Комсомольской, от ул.Северной до ул.Вознесенской, в Старокорсунском сельском округе муниципального образования город Краснодар		
Изм.	Кол.уч.	Лист	№ док.	Подпись	Дата			
Нач.отдела	Сечь Д.Е.				01.23	Проект планировки территории Материалы по обоснованию	стадия	лист
Глав. спец.	Котенева				01.23		ДПТ	5
						Схема организации улично-дорожной сети и движения транспорта. М 1:1000	МБУ "Институт Горкадастрпроект"	