



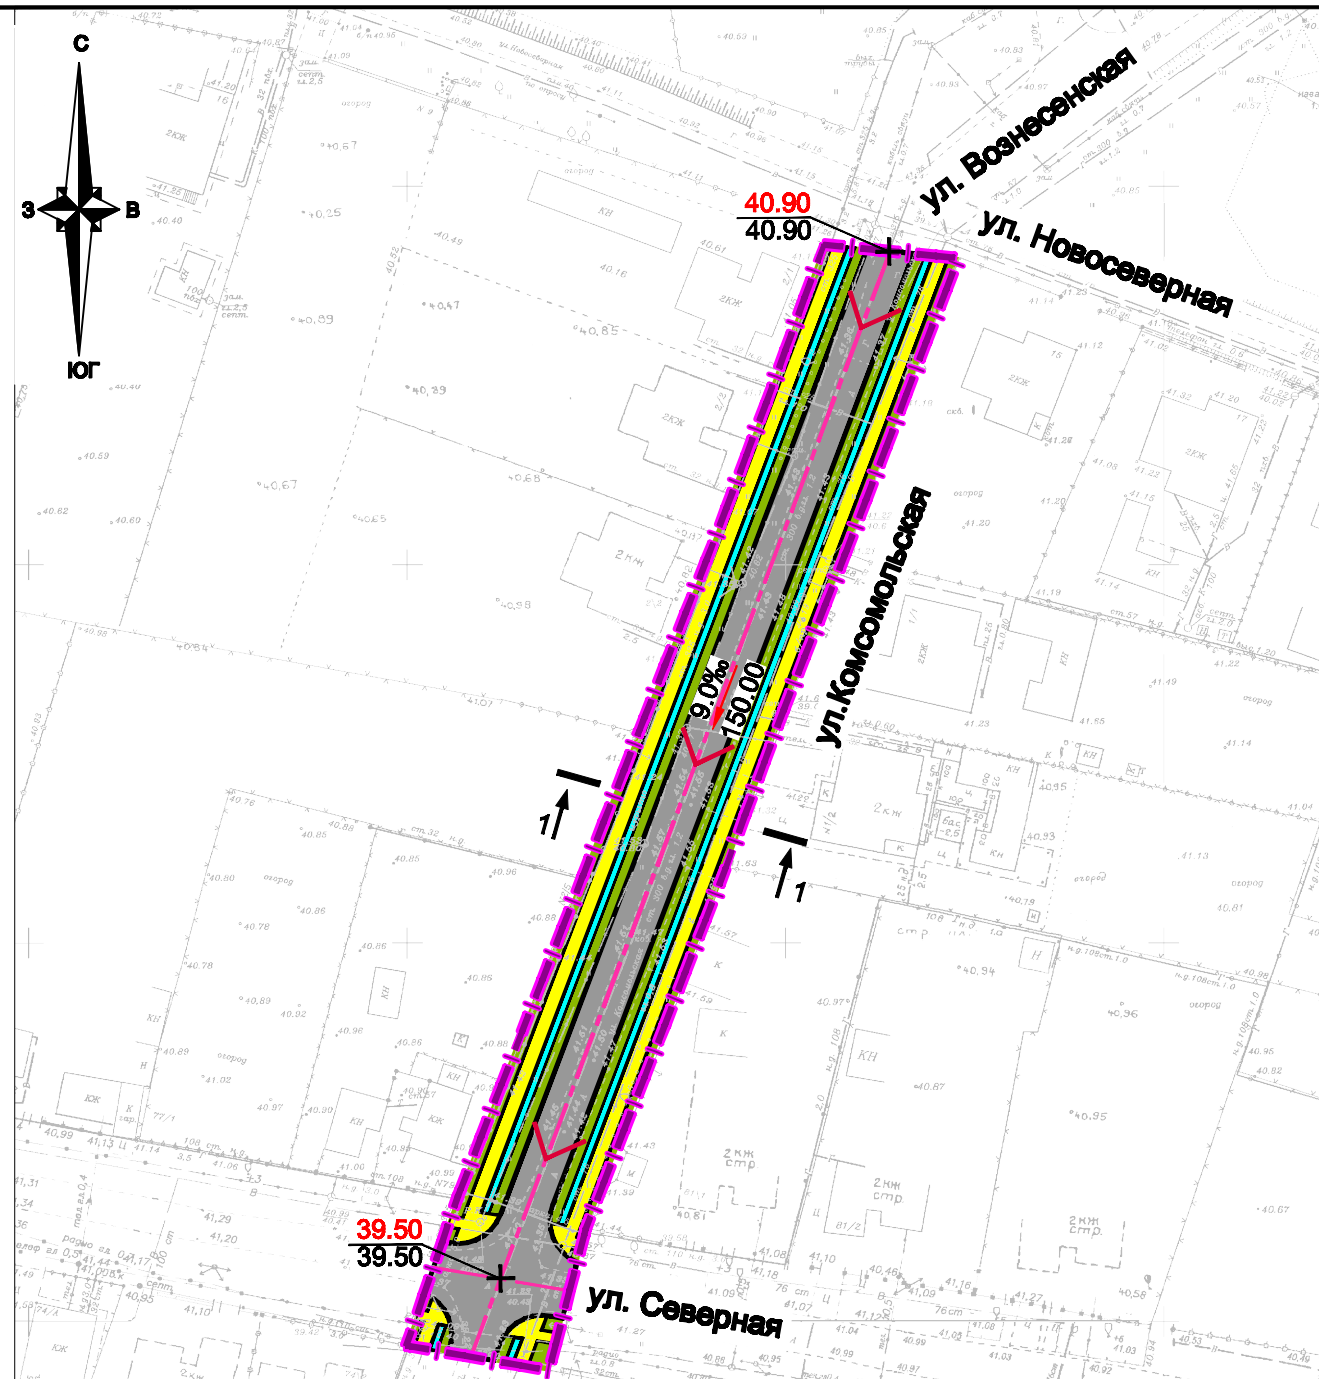

Условные обозначения

- границы территории, в отношении которой осуществляется подготовка проекта планировки
- границы зон планируемого размещения линейных объектов (автомобильной дороги, сетей инженерно-технического обеспечения)
- дороги с асфальтовым покрытием
- тротуары совмещенные с велодорожками
- зеленые насаждения специального назначения
- ось трассы автомобильной дороги
- горизонтали, отображающие проектный рельеф
- директивная (проектная) отметка поверхности
точка перелома продольного профиля
существующая отметка поверхности
- проектные продольные уклоны (промили)
направление продольного уклона
расстояние между точками, ограничивающими участок с продольным уклоном (метры)
- сечение поперечного профиля улицы

Поперечный профиль улицы 1-1 М 1:200

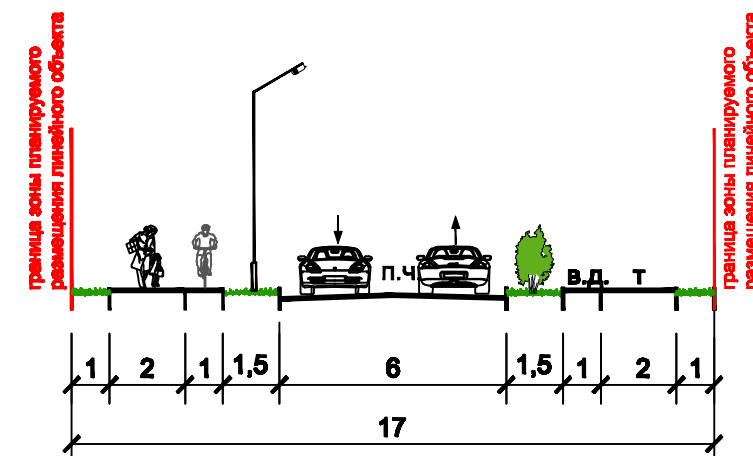

Примечания:

- Зоны планируемого размещения линейных объектов, подлежащих реконструкции в связи с изменением их местоположения из зон планируемого размещения линейного объекта (автомобильной дороги, сетей инженерно-технического обеспечения), отсутствуют, в связи с тем, что при пересечении с подземными и надземными инженерными коммуникациями расстояния по вертикали и горизонтали выдержаны в соответствии с требованиями СП 42.13330.2016 "Градостроительство. Планировка и застройка городских и сельских поселений". Следовательно, существующие инженерные сети не препятствуют прокладке проектируемых автомобильной дороги, сетей инженерно-технического обеспечения и не требуется реконструкция существующих сетей.
- Железные дороги в границах территории, в отношении которой осуществляется подготовка проекта планировки - отсутствуют.
- Проведение мероприятий по разработке инженерной защиты территории для данного объекта не предусматривается, так как территория проектирования не подвержена затоплению, подтоплению, селявым потокам, размывам и так далее.

						МЗ-1067/2021-ДПТ/ЛО				
						Документация по планировке территории (проект планировки территории и проект межевания территории) для размещения линейного объекта (автомобильной дороги, сетей инженерно-технического обеспечения) по ул. Комсомольской, от ул.Северной до ул.Вознесенской, в Старокорсунском сельском округе муниципального образования город Краснодар				
Изм.	Кол.уч.	Лист	№ док	Подпись	Дата					
					01.23	Проект планировки территории Материалы по обоснованию		стадия	лист	листов
Нач.отдела		Сечь Д.Е.						ДПТ	6	
					01.23	Схема вертикальной планировки территории, инженерной подготовки и инженерной защиты территории. М1:1000		МБУ "Институт Горкадастрпроект"		
Глав. спец.		Котёнова								