

Обоснование необходимости получения разрешения на отклонение от предельных параметров разрешенного строительства объекта капитального строительства по адресу: Краснодарский край, г. Краснодар, Карасунский внутригородской округ, ул. Октябрьская, 76 кад. № 23:43:0407032:40

**Обоснование необходимости получения разрешения на отклонение от
предельных параметров разрешенного строительства объекта
капитального строительства**

ПОЯСНИТЕЛЬНАЯ ЗАПИСКА

ТЕХНИКО-ЭКОНОМИЧЕСКИЕ ПОКАЗАТЕЛИ ЗЕМЕЛЬНОГО УЧАСТКА

Площадь земельного участка	- 1180 кв.м
Площадь застройки планируемого ОКС	- 85,2 кв.м
Площадь застройки земельного участка	- 256 кв.м
Общая площадь планируемого ОКС	- 130 кв.м
Строительный объем планируемого ОКС	- 760 куб.м
Процент застройки земельного участка	- 21,7 %
Процент озеленения земельного участка	- 60,7 %
Этажность планируемого ОКС	- 2
Подземных этажей	- 0
Высота планируемого ОКС	- 9 м.
Назначение объекта	- индивидуальный жилой дом

**ФУНКЦИОНАЛЬНОЕ НАЗНАЧЕНИЕ ПРЕДПОЛАГАЕМОГО К СТРОИТЕЛЬСТВУ
ОБЪЕКТА КАПИТАЛЬНОГО СТРОИТЕЛЬСТВА**

Согласно сведений ИСОГД, земельный участок площадью 1180 кв.м, с кадастровым номером 23:43:0407032:40, по адресу: Краснодарский край, г. Краснодар, Карасунский внутригородской округ, ул. Октябрьская, 76 расположен в зоне застройки индивидуальными жилыми домами Ж-1.

В соответствии с картой (схемой) функционального зонирования генерального плана муниципального образования город Краснодар, утвержденного решением городской Думы Краснодара от 02.09.2020 № 100 п.1 «О генеральном плане муниципального образования город Краснодар», земельный участок расположен в зоне застройки индивидуальными жилыми домами.

Функциональное назначение предполагаемого к строительству объекта капитального строительства (далее по тексту - ОКС): индивидуальный жилой дом.

ОПИСАНИЕ ХАРАКТЕРИСТИК ЗЕМЕЛЬНОГО УЧАСТКА ПРЕПЯТСТВУЮЩИХ
ЭФФЕКТИВНОМУ ИСПОЛЬЗОВАНИЮ БЕЗ ОТКЛОНЕНИЯ ОТ ПРЕДЕЛЬНЫХ
ПАРАМЕТРОВ

В соответствии со ст. 40 п.1 Градостроительного кодекса РФ Правообладатели земельных участков, размеры которых меньше установленных градостроительным регламентом минимальных размеров земельных участков либо конфигурация, инженерно-геологические или иные характеристики которых неблагоприятны для застройки, вправе обратиться за разрешениями на отклонение от предельных параметров разрешенного строительства, реконструкции объектов капитального строительства.

Конфигурация рассматриваемого земельного участка неблагоприятна для застройки без отклонения от предельных параметров разрешенного строительства.

Вышеуказанные характеристики земельного участка затрудняют разработку проектной документации объекта капитального строительства в соответствии с СП 30-102-99 «Планировка и застройка территорий малоэтажного жилищного строительства»; СП 55.13330.2016 «Свод правил. Дома жилые одноквартирные.»;

Планируемое размещение обеспечивает инсоляцию не менее двух комнат более 3 часов в день с 22 февраля по 22 октября.

Геометрия и габаритные размеры проектируемого жилого дома обусловлены объемно-планировочными решениями для обеспечения комплекса помещений, предназначенных для индивидуального жилого дома, а так же позволяют уменьшить расчетную величину удельного потребления тепловой энергии здания.

Параметрами отклонения для проектируемого индивидуального жилого дома являются отступы земельного участка по адресу: ул. Октябрьская, 74 – 0,8 метра.

Размещение проектируемого индивидуального жилого дома на земельном участке по адресу: Краснодарский край, г. Краснодар, Карасунский внутригородской округ, ул. Октябрьская, 76 определено с учетом расположения в: приаэродромной территории Военного Аэродрома Краснодар (Центральный)(до установления приаэродромной территории); подзоне № 3 приаэродромной территории аэродрома Краснодар (Пашковский) часть 1 (сектор 1 часть 1); подзоне № 4 приаэродромной территории аэродрома Краснодар (Пашковский) часть 22 (секторы 10 часть 1, 25, 43); подзоне № 5 приаэродромной территории аэродрома Краснодар (Пашковский) часть 1; подзоне № 6 приаэродромной территории аэродрома Краснодар (Пашковский) часть 1; зоне санитарной охраны 3-го пояса водозаборной скважины №72649/120 Центрального водозабора ООО "Краснодар Водоканал" (ЗООУИТ23:43-6.4856); 3 поясе зоны санитарной охраны артезианской скважины ООО "Краснодар Водоканал"; охранной зоне сетей газоснабжения; охранной зоне сетей водоснабжения; охранной зоне сетей водоотведения; охранной зоне кабеля связи. ✓

При возведении объекта капитального строительства, будут приняты меры исключаяющие возможность повреждения фундаментов при аварии на сетях водоснабжения (укрепление грунтов; гидроизоляция фундаментов).

ОБОСНОВАНИЕ РЕШЕНИЙ ПО ИНЖЕНЕРНОЙ ПОДГОТОВКЕ ТЕРРИТОРИИ

По данному разделу проекта предусмотрены следующие мероприятия. Создание проектных уклонов. Исключающих эрозию почвы и обеспечивающих своевременный отвод поверхностных вод на земельный участок, предохраняющих территорию от подтопления. Твердое покрытие площадок, пешеходных дорожек, уменьшает количество пыли при эксплуатации, снижает уровень шума продолжительность его воздействия. Территорию максимально озеленить для эстетического восприятия и поглощения шума и углекислого газа.

Предусматривается устройство отмостки по периметру жилого дома, устройства площадки для стоянки личного автотранспорта, пешеходной дорожки, входа и въезда на земельный участок, ограждений (заборов) размерами и высотой в соответствии с требованиями установленными Правилами землепользования и застройки на территории муниципального образования город Краснодар и иными действующими законами и регламентами федерально регионального законодательства РФ.

ГРАДОСТРОИТЕЛЬНЫЕ И ПРИРОДНЫЕ УСЛОВИЯ

Проектируемые строения расположены на площадке со следующими природными условиями:

- рельеф участка спокойный;
- преобладающее направление ветров северо-восточное;
- сейсмичность района строительства - 7 баллов
- нормативная глубина промерзания грунтов - 0,8м;

Степень огнестойкости зданий – II; Класс конструктивной пожарной опасности С0.

Земельный участок полностью расположен в приаэродромной территории Военного Аэродрома Краснодар (Центральный)(до установления приаэродромной территории).

Земельный участок полностью расположен в подзоне № 3 приаэродромной территории аэродрома Краснодар (Пашиковский) часть 1 (сектор 1 часть 1). ✓

Земельный участок полностью расположен в подзоне № 4 приаэродромной территории аэродрома Краснодар (Пашиковский) часть 22 (секторы 10 часть 1, 25, 43). ✓

Земельный участок полностью расположен в подзоне № 5 приаэродромной территории аэродрома Краснодар (Пашиковский) часть 1. ✓

Земельный участок полностью расположен в подзоне № 6 приаэродромной территории аэродрома Краснодар (Пашиковский) часть 1. ✓

Земельный участок частично расположен в зоне санитарной охраны 3-го пояса водозаборной скважины №72649/120 Центрального водозабора ООО "Краснодар Водоканал" (ЗОУИТ23:43-6.4856). ✓

Земельный участок полностью расположен в 3 поясе зоны санитарной ✓

охраны артезианской скважины ООО "Краснодар Водоканал".

Земельный участок частично расположен в охранной зоне сетей газоснабжения. ✓

Земельный участок частично расположен в охранной зоне сетей водоснабжения. ✓

Земельный участок частично расположен в охранной зоне сетей водоотведения. ✓

Земельный участок частично расположен в охранной зоне кабеля связи. ✓

ОРГАНИЗАЦИЯ РЕЛЬЕФА

Организация рельефа решена с учетом своевременного стока поверхностных вод с территории участка, минимального объема земляных работ.

Вертикальная планировка решена таким образом, чтобы предотвратить попадание поверхностных стоков на соседние участки.

Незагрязненные поверхностные стоки со стороны главного фасада жилого дома свести на улицу, на землю общего пользования.

Перед началом строительства под площадями проезда, отмостки рекомендуется срезать почвенно-растительный слой на глубину 0.5м с использованием его для подсыпки цветников, газонов, огорода.

Лишний почвенно-растительный грунт вывозится на поля рекультивации, недостающий минеральный грунт (II группы) подвозится из карьеров по указанию местной администрации.

БЛАГОУСТРОЙСТВО. ИНЖЕНЕРНЫЕ СЕТИ

Вдоль участка выполнить тротуар шириной 1.5м для двухстороннего пешеходного движения. При отрывании ворот не препятствовать пешеходному движению вдоль участка. После выполнения внешнего благоустройства прилегающей к участку территории, не препятствовать прокладке наружных коммуникаций.

При озеленении участка предусмотрены следующие нормы:

- от соседнего участка до стволов среднерослых деревьев - 2м высокорослых - 4м, до кустарника - 1м;
 - от фундаментов зданий и сооружений, дорог до ствола дерева - 5м, до кустарника - 1.5м; от края тротуаров и садовых дорожек до ствола дерева - 0.7м, до кустарников - 0.5м.
- Высокорослыми деревьями являются груша, абрикос, орех, дуб, граб, акация, тополь и т.д.

АРХИТЕКТУРНО-ПЛАНИРОВОЧНОЕ РЕШЕНИЕ

Архитектурно-планировочное решение принято с учетом существующего рельефа местности и окружающей застройки, а также в соответствии со:

СП 30-102-99 "Планировка и застройка территорий малоэтажного жилищного строительства".

Размеры элементов генплана приняты с учетом раскладки инженерных сетей, с

соблюдением санитарных, противопожарных норм.

Привязка зданий и сооружений осуществлена от существующих границ участка

По данному разделу предусмотрены следующие мероприятия:

- твердое покрытие площадок, пешеходных дорожек, уменьшает количество пыли при эксплуатации, снижает уровень шума и продолжительность его воздействия;
- территория максимально озеленяется для эстетического восприятия и поглощения шума и углекислого газа.

ПОДГОТОВКА ТЕРРИТОРИИ ДЛЯ СТРОИТЕЛЬСТВА

Подготовка к застройке территории должна осуществляться в соответствии с требованиями Строительных норм и правил "Благоустройство территорий" СП 82.13330.2016. Она должна начинаться с выноса коммуникаций, используемых в процессе строительства, отключения газоснабжения на вводе его на территорию и продувки отключенных газовых сетей сжатым воздухом, отключения водопровода, канализации, теплоснабжения, электросетей и связи на вводах на земельный участок. Демонтировать подлежащие сносу объекты.

ПЛАНИРУЕМЫЕ К ОСУЩЕСТВЛЕНИЮ ПРОТИВОПОЖАРНЫЕ МЕРОПРИЯТИЯ

В соответствии с СП 4.13130.2013 "Системы противопожарной защиты. Ограничение распространения пожара на объектах защиты" планируется оборудование объекта автоматическими установками пожаротушения.

Проезды и подъезды для пожарной техники обеспечиваются со стороны ул. Октябрьской.



**ЗАКЛЮЧЕНИЕ О СООТВЕТСТВИИ ИСПРАШИВАЕМОГО
ОТКЛОНЕНИЯ ОТ ПРЕДЕЛЬНЫХ ПАРАМЕТРОВ РАЗРЕШЕННОГО
СТРОИТЕЛЬСТВА ТРЕБОВАНИЯМ ТЕХНИЧЕСКИХ
РЕГЛАМЕНТОВ, СНиПам И ОГРАНИЧЕНИЯМ ИСПОЛЬЗОВАНИЯ
ЗЕМЕЛЬНОГО УЧАСТКА** (приаэродромная территория Военного
Аэродрома Краснодар (Центральный) (до установления приаэродромной
территории); подзона № 3 приаэродромной территории аэродрома
Краснодар (Пашковский) часть 1 (сектор 1 часть 1); подзона № 4
приаэродромной территории аэродрома Краснодар (Пашковский) часть
22 (секторы 10 часть 1, 25, 43); подзона № 5 приаэродромной территории
аэродрома Краснодар (Пашковский) часть 1; подзона № 6
приаэродромной территории аэродрома Краснодар (Пашковский) часть
1; зона санитарной охраны 3-го пояса водозаборной скважины
№72649/120 Центрального водозабора ООО "Краснодар Водоканал"
(ЗОУИТ23:43-6.4856); 3 пояс зоны санитарной охраны артезианской
скважины ООО "Краснодар Водоканал"; охранная зона сетей
газоснабжения; охранная зона сетей водоснабжения; охранная зона
сетей водоотведения; охранная зона кабеля связи)

Краснодарский край, г. Краснодар,
Карасунский внутригородской округ, ул. Октябрьская, 76
кад. № 23:43:0407032:40

ЗАКЛЮЧЕНИЕ О СООТВЕТСТВИИ ИСПРАШИВАЕМОГО ОТКЛОНЕНИЯ ОТ ПРЕДЕЛЬНЫХ ПАРАМЕТРОВ РАЗРЕШЕННОГО СТРОИТЕЛЬСТВА ТРЕБОВАНИЯМ ТЕХНИЧЕСКИХ РЕГЛАМЕНТОВ, СНиПам И ОГРАНИЧЕНИЯМ ИСПОЛЬЗОВАНИЯ ЗЕМЕЛЬНОГО УЧАСТКА (приаэродромная территория Военного Аэродрома Краснодар (Центральный)(до установления приаэродромной территории); подзона № 3 приаэродромной территории аэродрома Краснодар (Пашковский) часть 1 (сектор 1 часть 1); подзона № 4 приаэродромной территории аэродрома Краснодар (Пашковский) часть 22 (секторы 10 часть 1, 25, 43); подзона № 5 приаэродромной территории аэродрома Краснодар (Пашковский) часть 1; подзона № 6 приаэродромной территории аэродрома Краснодар (Пашковский) часть 1; зона санитарной охраны 3-го пояса водозаборной скважины №72649/120 Центрального водозабора ООО "Краснодар Водоканал" (ЗОУИТ23:43-6.4856); 3 пояс зоны санитарной охраны артезианской скважины ООО "Краснодар Водоканал"; охранный зона сетей газоснабжения; охранный зона сетей водоснабжения; охранный зона сетей водоотведения; охранный зона кабеля связи).

Согласно схемы земельного участка с обозначением места размещения проектируемого индивидуального жилого дома предоставленной правообладателем земельного участка, этажность, процент застройки земельного участка, отступ от фасадной границы участка, соответствуют регламенту зоны застройки Ж-1.

1. По соблюдению противопожарных норм.

Проектируемый индивидуальный жилой дом (далее по тексту - ОКС) на земельном участке по адресу: Краснодарский край, г. Краснодар, Карасунский внутригородской округ, ул. Октябрьская, 76 кад. № 23:43:0407032:40, принят максимальными размерами в плане 7,8x15,0 метров, степени огнестойкости II и класса конструктивной пожарной опасности С0.

В соответствии с п. 4. СП 4.13130.2013 «СИСТЕМЫ ПРОТИВОПОЖАРНОЙ ЗАЩИТЫ. ОГРАНИЧЕНИЕ РАСПРОСТРАНЕНИЯ ПОЖАРА НА ОБЪЕКТАХ ЗАЩИТЫ. ТРЕБОВАНИЯ К ОБЪЕМНО-ПЛАНИРОВОЧНЫМ И КОНСТРУКТИВНЫМ РЕШЕНИЯМ» Противопожарные расстояния между зданиями I-III степеней огнестойкости класса конструктивной пожарной опасности С0 должны составлять - 6 метров.

Согласно обоснованию необходимости получения разрешения на отклонение от предельных параметров разрешенного строительства объекта капитального строительства планируется оборудование реконструируемого объекта капитального строительства автоматическими установками пожаротушения и устройство кранов для внутриквартирного пожаротушения.

В соответствии с СП 4.13130.2013 «СИСТЕМЫ ПРОТИВОПОЖАРНОЙ ЗАЩИТЫ. ОГРАНИЧЕНИЕ РАСПРОСТРАНЕНИЯ ПОЖАРА НА ОБЪЕКТАХ ЗАЩИТЫ. ТРЕБОВАНИЯ К ОБЪЕМНО-ПЛАНИРОВОЧНЫМ И КОНСТРУКТИВНЫМ

РЕШЕНИЯМ» (далее по тексту' - СП 4.13130.2013), п. 5.3.3. «Противопожарные расстояния между зданиями I-III степеней огнестойкости класса конструктивной пожарной опасности С0 и С1 допускается уменьшать на 50% при оборудовании каждого из зданий автоматическими установками пожаротушения и устройстве кранов для внутриквартирного пожаротушения.».

На основании вышеуказанного:

- Проектируемое здание не ограничивает доступ пожарных машин, обеспечиваются требуемые проезды и подъезды для пожарной техники;
- Расстояние от проектируемого ОКС до соседних объектов защиты соответствует требованиям СП 4.13130.2013.

Таким образом, при возведении ОКС с учетом испрашиваемого отклонения от предельных параметров, требования технических регламентов в части противопожарных норм будут соблюдены.

2. По соблюдению санитарных норм.

Согласно требований СанПиН 1.2.3685-21 "Гигиенические нормативы и требования к обеспечению безопасности и (или) безвредности для человека факторов среды обитания" коэффициент естественной освещенности (КЕО) жилых комнат при верхнем или комбинированном освещении должен составлять не менее 2,0 %; при боковом не менее 0,5 %.

Проектируемый ОКС принят размерами в плане 6,0х22,1 метров, согласно графической части - лист схемы размещения планируемого ОКС, (приложение к Обоснованию уменьшения предельных параметров земельного участка), располагается таким образом, что обеспечивается непросматриваемость жилых помещений из окна в окно. Инсоляция обеспечивает ежедневное непрерывное 3 часовое облучение прямыми солнечными лучами помещений и территорий находящихся на соседних земельных участках, коэффициент естественной освещенности (КЕО) жилых комнат при верхнем или комбинированном освещении будет составлять не менее 3,0 %; при боковом не менее 0,7 %, что отвечает требованиям СанПиН 1.2.3685-21 "Гигиенические нормативы и

требования к обеспечению безопасности и (или) безвредности для человека факторов среды обитания".

Таким образом, при возведении ОКС с учетом испрашиваемого отклонения от предельных параметров, требования технических регламентов в части санитарных норм будут соблюдены.

3. По соблюдению градостроительных норм застройки.

В соответствии с «Правилами землепользования и застройки на территории муниципального образования город Краснодар», нормативное расстояние от проектируемого ОКС до границ соседних земельных участков составляет 3,0 м. но т.к. рассматриваемый земельный участок обладает неблагоприятными характеристиками, то

при этом расстояние от ОКС до границ соседнего земельного участка может быть уменьшено в соответствии «Правилами землепользования и застройки на территории муниципального образования город Краснодар», утвержденных РЕШЕНИЕМ ГОРОДСКОЙ ДУМЫ г. КРАСНОДАРА от 30 января 2007 г. № 19 п.6, при получении Застройщиком разрешения на отклонение от предельных параметров разрешенного строительства.

Этажность проектируемого ОКС, процент застройки земельного участка, соответствуют требованиям Правил землепользования и застройки на территории муниципального образования город Краснодар, утвержденных РЕШЕНИЕМ ГОРОДСКОЙ ДУМЫ г. КРАСНОДАРА от 30 января 2007 г. № 19 п.6.

Таким образом, по соблюдению градостроительных норм застройки при выполнении рассматриваемой схемы застройки земельного участка по адресу: Краснодарский край, г. Краснодар, Карасунский внутригородской округ, ул. Октябрьская, 76 кад. № 23:43:0407032:40, а также:

- при положительном заключении о результатах общественных обсуждений по вопросу предоставления разрешения на отклонение от предельных параметров разрешенного строительства;

- при вынесении решения администрации муниципального образования город Краснодар о предоставлении разрешения на отклонение от предельных параметров разрешенного строительства;

отступ от границ соседних земельных участков до проектируемого объекта капитального строительства можно сократить.

Земельный участок полностью расположен в общей приаэродромной территории Военного Аэродрома Краснодар (Центральный) (до установления приаэродромной территории). Статья 37 решения городской Думы Краснодара от 30.01.2007 № 19 п. 6 «Об утверждении Правил землепользования и застройки на территории муниципального образования город Краснодар». До установления приаэродромных территорий в порядке, предусмотренном Воздушным кодексом Российской Федерации (в редакции Федерального закона от 01.07.2017 № 135-ФЗ «О внесении изменений в отдельные законодательные акты Российской Федерации в части совершенствования порядка установления и использования приаэродромной территории и санитарно-защитной зоны (далее -- Федеральный закон)), архитектурно-строительное проектирование, строительство, реконструкция объектов капитального строительства, размещение радиотехнических и иных объектов, которые могут угрожать безопасности полётов воздушных судов, оказывать негативное воздействие на здоровье человека и окружающую среду, создавать помехи в работе радиотехнического оборудования, установленного на аэродроме, объектов радиолокации и радионавигации, предназначенных для обеспечения полётов воздушных судов, в границах указанных в части 1 статьи 4 Федерального закона приаэродромных территорий или указанных в части 2 статьи 4 Федерального закона полос воздушных подходов на аэродромах, санитарно-защитных зон аэродромов должны осуществляться при условии согласования размещения этих объектов.

Земельный участок полностью расположен в подзоне № 3 приаэродромной территории аэродрома Краснодар (Пашковский) часть 1 (сектор 1 часть 1). Ограничения использования объектов недвижимости и осуществления деятельности: 1) Высота объектов не должна превышать максимальную абсолютную отметку верха Н=186.00 м в Балтийской системе высот 1977 года; 2) Ограничения распространяются на

новые и реконструируемые объекты/сооружения. Приказ министерства транспорта Российской Федерации Федеральное агентство воздушного транспорта (РОСАВИАЦИЯ) от 29.01.2021 № 50-П, письма министерства транспорта Российской Федерации (МИНТРАНС РОССИИ) Федеральное агентство воздушного транспорта (РОСАВИАЦИЯ) от 09.02.2021 N Исх-4014/04 (от 25.02.2021 вх.6369), от 31.03.2021 N Исх-11334/04, от 07.06.2021 N Исх-20352/04, от 28.07.2021 N Исх-27029/04; письма АО "Международный аэропорт "Краснодар" от 09.07.2021 N 21/194, от 22.07.2021 N 21/1958.

Земельный участок полностью расположен в подзоне № 4 приаэродромной территории аэродрома Краснодар (Пашковский) часть 22 (сектор 10 часть 1, 25, 43).

1) Ограничения определяются в зависимости от местоположения объекта; 2) Высота объектов не должна превышать максимальную абсолютную отметку верха в диапазоне $H=100.00\text{ м} - 104.85\text{ м}$ в Балтийской системе высот 1977 года; 3) Запрещается размещение радиопередающих средств (объектов), работающих в диапазоне частот $0,03\text{ МГц} - 300\text{ МГц}$, $329\text{ МГц} - 335\text{ МГц}$, $740\text{ МГц} - 1215\text{ МГц}$, $2700\text{ МГц} - 2900\text{ МГц}$, $26500\text{ МГц} - 40000\text{ МГц}$; 4) Размещение любых объектов/сооружений, превышающих разрешенную максимальную высоту строения, допускается при наличии одобрения Кубанского центра ОВД филиала «Аэронавигация Юга» ФГУП «Госкорпорация по ОрВД» по предоставлению застройщиком заключения об отсутствии влияния планируемого к размещению объекта/сооружения на безопасность полетов и работу средств радиотехнического обеспечения полетов и авиационной электросвязи, выдаваемого научной организацией гражданской авиации.

Земельный участок полностью расположен в подзоне № 5 приаэродромной территории аэродрома Краснодар (Пашковский) часть 1. Ограничения использования объектов недвижимости и осуществления деятельности: 1) Запрещается размещать производственные объекты, определенные ФЗ «О промышленной безопасности опасных производственных объектов» от 21.07.1997 № 116-ФЗ, функционирование которых может повлиять на безопасность полетов воздушных судов; 2) Высота объекта и радиусы зон поражения при возникновении аварии на опасном производственном объекте не должны превышать абсолютную максимальную отметку верха 186.00 м в Балтийской системе высот 1977 года и абсолютные максимальные отметки верха, установленные в границах подзоны №3; 3) Ограничения распространяются на строящиеся (проектируемые) и реконструируемые опасные производственные объекты; 4) Ограничения не распространяются на уже существующие опасные производственные объекты, построенные и размещенные в соответствии с нормами действующего законодательства на дату ввода в эксплуатацию ранее размещенных опасных производственных объектов при условии не нарушения безопасности полетов (наличии декларации промышленной безопасности).

Земельный участок полностью расположен в подзоне № 6 приаэродромной территории аэродрома Краснодар (Пашковский) часть 1. Ограничения использования объектов недвижимости и осуществления деятельности: 1) Запрещается размещать объекты, способствующие привлечению и массовому скоплению птиц: звероводческие фермы, скотобойни; подсобные хозяйства (свинарники, коровники, птицефермы, зверофермы, рыбные пруды); места концентрированных выбросов пищевых отходов, свалки пищевых отходов; новые водоемы, реки, болота; мусоросжигательные и мусороперерабатывающие заводы, объекты сортировки мусора; 2) Запрещается осуществлять деятельность, способствующую привлечению и массовому скоплению птиц:

вспашка и перепахивание сельскохозяйственных полей с зерновыми культурами в дневное время; допущение произрастания высокой береговой и прибрежной растительности; выпас скота.

Земельный участок частично расположен в зоне санитарной охраны 3-го пояса водозаборной скважины №72649/120 Центрального водозабора ООО "Краснодар Водоканал" (ЗОУИТ23:43-6.4856). Содержание ограничений: 1. Необходимо выявление, тампонирующее или восстановление всех старых, бездействующих, дефектных или неправильно эксплуатируемых скважин, представляющих опасность в части возможности загрязнения водоносных горизонтов. 2. Бурение новых скважин и новое строительство, связанное с нарушением почвенного покрова, производится при обязательном согласовании с Роспотребнадзором. 3. Запрещена закачка отработанных вод в подземные горизонты, подземное складирование твердых отходов и разработка недр земли. 4. Запрещено размещение складов горюче-смазочных материалов, ядохимикатов и минеральных удобрений, накопителей промстоков, шламохранилищ и других объектов, обуславливающих опасность химического загрязнения подземных вод. Размещение таких объектов допускается в пределах третьего пояса ЗСО только при использовании защищенных подземных вод, при условии выполнения специальных мероприятий по защите водоносного горизонта от загрязнения при наличии санитарно-эпидемиологического заключения центра государственного санитарно-эпидемиологического надзора, выданного с учетом заключения органов геологического контроля. 3.2.2.5. Своевременное выполнение необходимых мероприятий по санитарной охране поверхностных вод, имеющих непосредственную гидрологическую связь с используемым водоносным горизонтом, в соответствии с гигиеническими требованиями к охране поверхностных вод. Производить новое строительство, связанное с нарушением почвенного покрова, при обязательном согласовании с Управлением Роспотребнадзора по Краснодарскому краю.

Земельный участок полностью расположен в 3 поясе зоны санитарной охраны артезианской скважины ООО "Краснодар Водоканал". Содержание ограничений: 1. Необходимо выявление, тампонирующее или восстановление всех старых, бездействующих, дефектных или неправильно эксплуатируемых скважин, представляющих опасность в части возможности загрязнения водоносных горизонтов. 2. Бурение новых скважин и новое строительство, связанное с нарушением почвенного покрова, производится при обязательном согласовании с Роспотребнадзором. 3. Запрещена закачка отработанных вод в подземные горизонты, подземное складирование твердых отходов и разработка недр земли. 4. Запрещено размещение складов горюче-смазочных материалов, ядохимикатов и минеральных удобрений, накопителей промстоков, шламохранилищ и других объектов, обуславливающих опасность химического загрязнения подземных вод. Размещение таких объектов допускается в пределах третьего пояса ЗСО только при использовании защищенных подземных вод, при условии выполнения специальных мероприятий по защите водоносного горизонта от загрязнения при наличии санитарно-эпидемиологического заключения центра государственного санитарно-эпидемиологического надзора, выданного с учетом заключения органов геологического контроля. 3.2.2.5. Своевременное выполнение необходимых мероприятий по санитарной охране поверхностных вод, имеющих непосредственную гидрологическую связь с используемым водоносным горизонтом, в соответствии с гигиеническими требованиями к охране поверхностных вод. Производить новое строительство, связанное с нарушением почвенного покрова, при обязательном согласовании с Управлением Роспотребнадзора по Краснодарскому краю.

Земельный участок частично расположен в охранной зоне сетей газоснабжения. Правообладателем рассматриваемого земельного участка будут получены технические

условия на перенос сетей газоснабжения, а также проведено новое техническое подключение к сетям газоснабжения.

Земельный участок частично расположен в охранной зоне сетей водоснабжения. Будут выполнены мероприятия по переносу сетей водоснабжения, а также будут приняты меры исключающие возможность повреждения фундаментов при аварии на сетях водоснабжения (укрепление грунтов; гидроизоляция)

Земельный участок частично расположен в охранной зоне сетей водоотведения. Будут выполнены мероприятия по переносу сетей водоотведения, а также будут приняты меры исключающие возможность повреждения фундаментов при аварии на сетях водоотведения (укрепление грунтов; гидроизоляция).

Земельный участок частично расположен в охранной зоне кабеля связи. Проектируемый объект капитального строительства планируется за пределами охранной зоны сетей газоснабжения.

Размещение планируемого объекта капитального строительства на земельном участке по адресу: Краснодарский край, г. Краснодар, Карасунский внутригородской округ, ул. Октябрьская, 76 кад. № 23:43:0407032:40 определено с учетом расположения в: приаэродромной территории Военного Аэродрома Краснодар (Центральный)(до установления приаэродромной территории); подзоне № 3 приаэродромной территории аэродрома Краснодар (Пашковский) часть 1 (сектор 1 часть 1); подзоне № 4 приаэродромной территории аэродрома Краснодар (Пашковский) часть 22 (секторы 10 часть 1, 25, 43); подзоне № 5 приаэродромной территории аэродрома Краснодар (Пашковский) часть 1; подзоне № 6 приаэродромной территории аэродрома Краснодар (Пашковский) часть 1; зоне санитарной охраны 3-го пояса водозаборной скважины №72649/120 Центрального водозабора ООО "Краснодар Водоканал" (ЗОУИТ23:43-6.4856); 3 поясе зоны санитарной охраны артезианской скважины ООО "Краснодар Водоканал"; охранной зоне сетей газоснабжения; охранной зоне сетей водоснабжения; охранной зоне сетей водоотведения; охранной зоне кабеля связи.

Основанием для обращения за разрешением на отклонение от предельных параметров, послужила неблагоприятная для застройки конфигурация рассматриваемого земельного участка.

Вывод: Учитывая изложенное, исходя из схемы земельного участка расположенного по адресу: Краснодарский край, г. Краснодар, Карасунский внутригородской округ, ул. Октябрьская, 76 кад. № 23:43:0407032:40 испрашиваемое отклонение от предельных параметров разрешенного строительства в части уменьшения отступов от проектируемого объекта капитального строительства до земельного участка по адресу: ул. Октябрьская, 74 – 0,8 метра - соответствует требованиям технических регламентов, СНиПам, ограничениям использования земельного участка (приаэродромная территория Военного Аэродрома Краснодар (Центральный)(до установления приаэродромной территории); 2 подзона № 3 приаэродромной территории аэродрома Краснодар (Пашковский) часть 1 (сектор 1 часть 1); 3 подзона № 4 приаэродромной территории аэродрома Краснодар (Пашковский) часть 22 (секторы 10 часть 1, 25, 43); 4 подзона № 5 приаэродромной территории аэродрома Краснодар (Пашковский) часть 1; 5 подзона № 6 приаэродромной территории аэродрома Краснодар (Пашковский) часть 1; 6 зона санитарной охраны 3-го пояса водозаборной скважины №72649/120 Центрального водозабора ООО "Краснодар Водоканал" (ЗОУИТ23:43-6.4856); 7 3 пояс зоны санитарной охраны артезианской скважины ООО "Краснодар Водоканал"; 8 охранная зона сетей газоснабжения; 9 охранная зона сетей водоснабжения; 10 охранная зона сетей водоотведения; 11 охранная зона кабеля связи).

ИП Курносов П.В.



16.09.2024



**ВЫПИСКА ИЗ РЕЕСТРА ЧЛЕНОВ
САМОРЕГУЛИРУЕМОЙ ОРГАНИЗАЦИИ**

05.09.2024 г.

(дата)

№ ЦСП 09/24-2373-10265

(номер)

**Ассоциация Саморегулируемая организация «Национальное объединение
научно-исследовательских и проектно-изыскательских организаций» (Ассоциация СРО
«ЦЕНТРСТРОЙПРОЕКТ»)**

(полное и сокращенное наименование саморегулируемой организации)

Саморегулируемая организация, основанная на членстве лиц, осуществляющих подготовку проектной документации
объектов капитального строительства

(вид саморегулируемой организации)

115088, Россия, Москва, ул. 2-я Машиностроения, д. 25, стр. 5,
<http://центрстройпроект.рф>, info@npcsp.org, +7 (495) 600-83-21, +7 (495) 600-83-31, +7 (968) 499-68-38

(адрес места нахождения саморегулируемой организации, адрес официального сайта в информационно-телекоммуникационной сети «Интернет», адрес электронной почты)

СРО-П-029-25092009

(регистрационный номер записи в государственном реестре саморегулируемых организаций)

выдана Индивидуальному предпринимателю Курносов Павел Валерьевич

(фамилия, имя, (в случае, если имеется) отчество заявителя – физического лица или полное наименование заявителя – юридического лица)

Наименование	Сведения
1. Сведения о члене саморегулируемой организации:	
1.1. Полное и (в случае, если имеется) сокращенное наименование юридического лица или фамилия, имя, (в случае, если имеется) отчество индивидуального предпринимателя	Индивидуальный предприниматель Курносов Павел Валерьевич, ИП Курносов П.В.
1.2. Идентификационный номер налогоплательщика (ИНН)	230907557310
1.3. Основной государственный регистрационный номер (ОГРН) или основной государственный регистрационный номер индивидуального предпринимателя (ОГРНИП)	323237500401522
1.4. Адрес места нахождения юридического лица	---
1.5. Место фактического осуществления деятельности <i>(только для индивидуального предпринимателя)</i>	Россия, Краснодарский край, г. Краснодар
2. Сведения о членстве индивидуального предпринимателя или юридического лица в саморегулируемой организации:	
2.1. Регистрационный номер члена в реестре членов саморегулируемой организации	2373
2.2. Дата регистрации юридического лица или индивидуального предпринимателя в реестре членов саморегулируемой организации <i>(число, месяц, год)</i>	«17» октября 2023 г.
2.3. Дата <i>(число, месяц, год)</i> и номер решения о приеме в члены саморегулируемой организации	Протокол Правления № 01-1710-Ц-23 от «17» октября 2023 г.
2.4. Дата вступления в силу решения о приеме в члены саморегулируемой организации <i>(число, месяц, год)</i>	«17» октября 2023 г.
2.5. Дата прекращения членства в саморегулируемой организации <i>(число, месяц, год)</i>	---
2.6. Основания прекращения членства в саморегулируемой организации	---


Наименование	Сведения	
3. Сведения о наличии у члена саморегулируемой организации права выполнения работ:		
3.1. Дата, с которой член саморегулируемой организации имеет право выполнять инженерные изыскания, <u>осуществлять, подготовку проектной документации</u> строительство, реконструкцию, капитальный ремонт, снос объектов капитального строительства по договору подряда на выполнение инженерных изысканий, подготовку проектной документации, по договору строительного подряда, по договору подряда на осуществление сноса (нужное выделить):		
в отношении объектов капитального строительства (кроме особо опасных, технически сложных и уникальных объектов, объектов использования атомной энергии)	в отношении особо опасных, технически сложных и уникальных объектов капитального строительства (кроме объектов использования атомной энергии)	в отношении объектов использования атомной энергии
«17» октября 2023 г.	---	---
3.2. Сведения об уровне ответственности члена саморегулируемой организации по обязательствам по договору подряда на выполнение инженерных изысканий, <u>подготовку проектной документации</u> по договору строительного подряда, по договору подряда на осуществление сноса, и стоимости работ по одному договору, в соответствии с которым указанным членом внесен взнос в компенсационный фонд возмещения вреда (нужное выделить):		
а) первый	V	не превышает 25 000 000 (двадцать пять миллионов) рублей
б) второй	-	---
в) третий	-	---
г) четвертый	-	---
д) пятый*	-	---
е) простой*	-	в случае если член саморегулируемой организации осуществляет только снос объекта капитального строительства, не связанный со строительством, реконструкцией объекта капитального строительства
* заполняется только для членов саморегулируемых организаций, основанных на членстве лиц, осуществляющих строительство		
3.3. Сведения об уровне ответственности члена саморегулируемой организации по обязательствам по договору подряда на выполнение инженерных изысканий, <u>подготовку проектной документации</u> по договору строительного подряда, по договору подряда на осуществление сноса, заключенным с использованием конкурентных способов заключения договоров, и предельному размеру обязательств по таким договорам, в соответствии с которым указанным членом внесен взнос в компенсационный фонд обеспечения договорных обязательств (нужное выделить):		
а) первый	-	---
б) второй	-	---
в) третий	-	---
г) четвертый	-	---
д) пятый*	-	---
* заполняется только для членов саморегулируемых организаций, основанных на членстве лиц, осуществляющих строительство		
4. Сведения о приостановлении права выполнять инженерные изыскания, осуществлять подготовку проектной документации, строительство, реконструкцию, капитальный ремонт, снос объектов капитального строительства:		
4.1. Дата, с которой приостановлено право выполнения работ (число, месяц, год)	---	
4.2. Срок, на который приостановлено право выполнения работ *	---	
* указываются сведения только в отношении действующей меры дисциплинарного воздействия		



Косткин
(подпись)

Косткин А.А.
(инициалы, фамилия)

Генплан земельного участка М 1:500

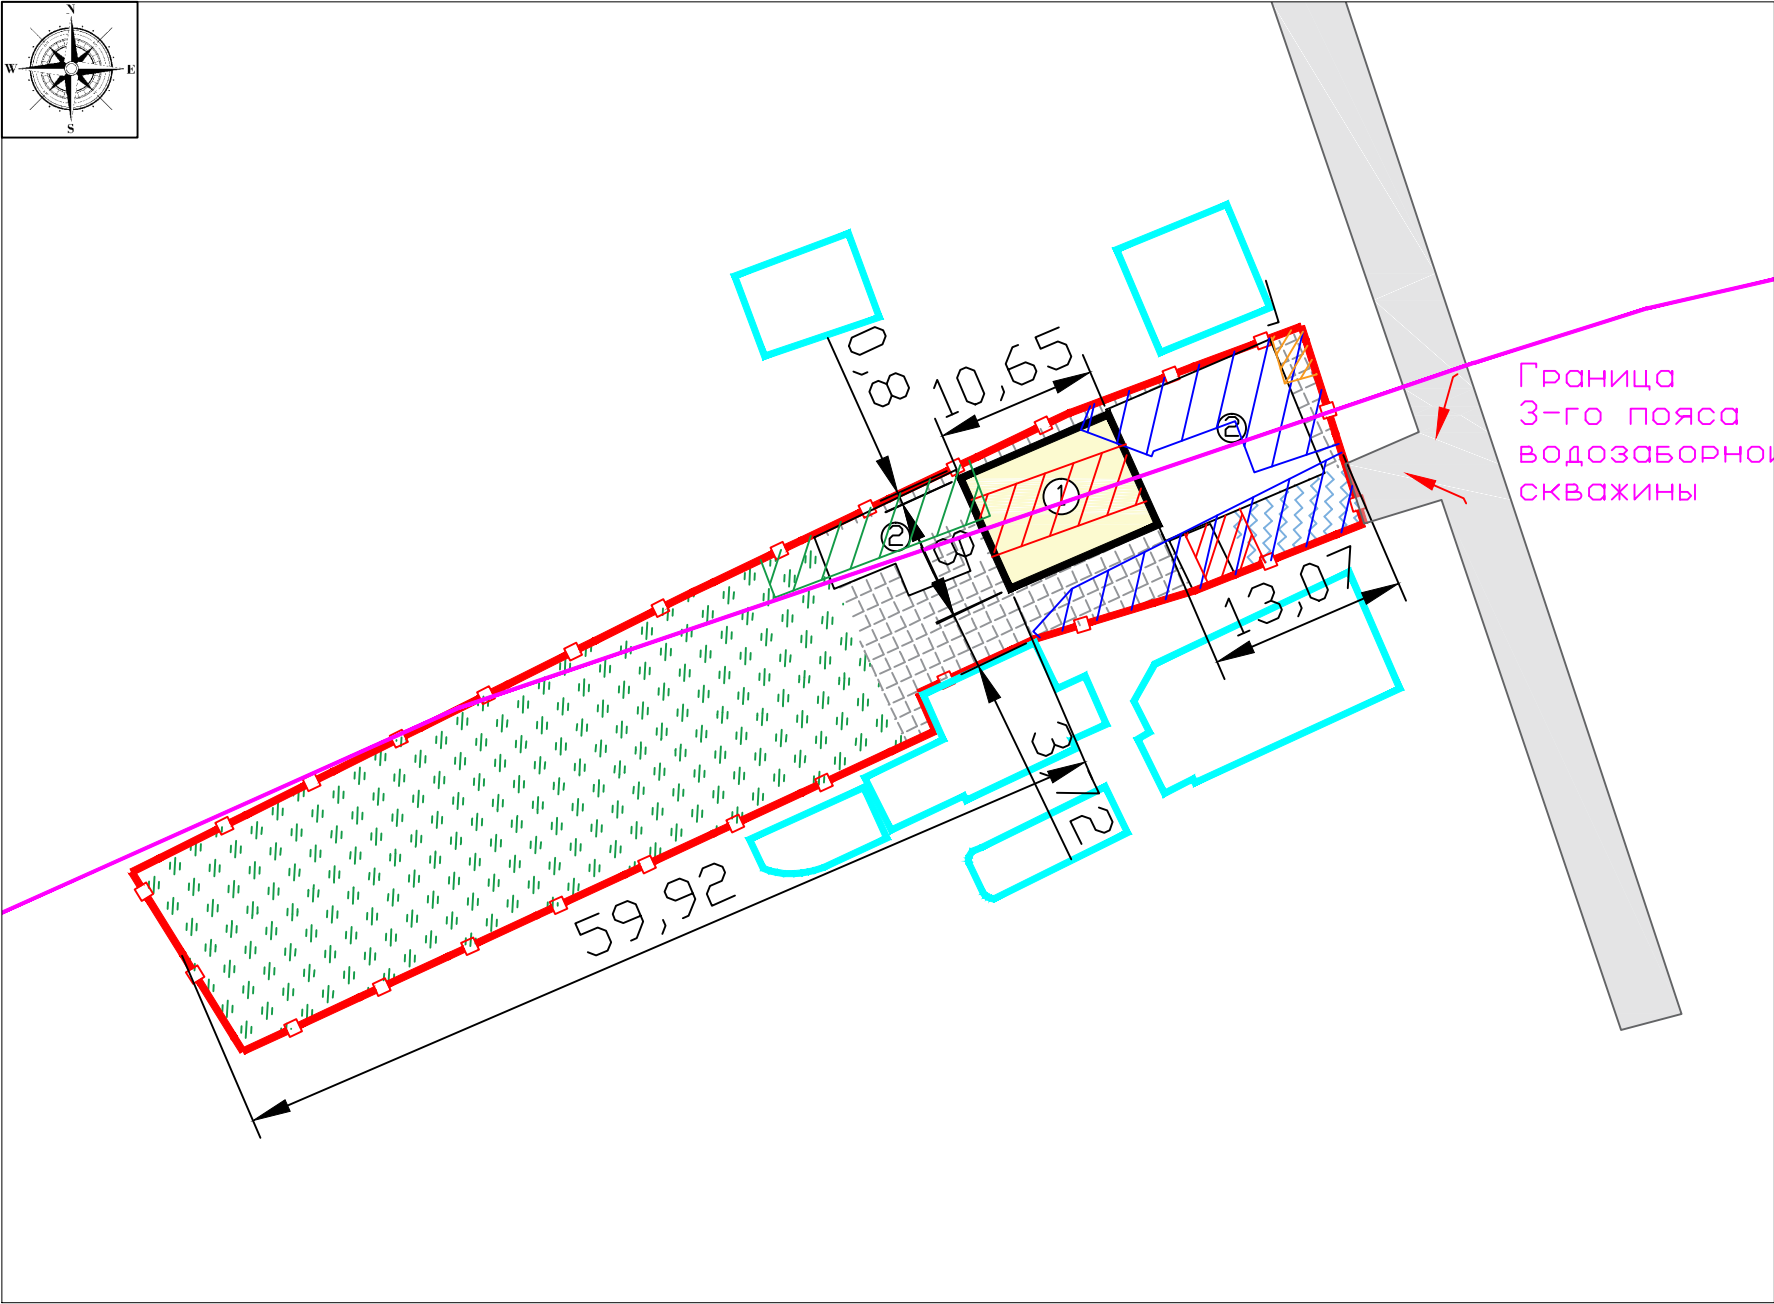

Условные обозначения:

	Границы земельного участка
	Границы проектируемого жилого дома
	Плиточное покрытие
	Территория озеленения с элементами благоустройства
	ОКС расположенные на смежных земельных участках
	Площадка для парковки личного транспорта
	Проезды
	Подъезды и подходы к ОКС
	Охранная зона сетей газоснабжения
	Охранная зона сетей водоснабжения
	Охранная зона сетей водоотведения
	Охранная зона кабеля связи
	Граница 3-го пояса водозаборной скважины №72649/120

Технико-экономические показатели:

1	Площадь земельного участка	1180м ²
2	Площадь застройки проектируемого ОКС	85,2м ²
3	Площадь застройки земельного участка	256м ²
4	Общая площадь проектируемого ОКС	130м ²
5	Строительный объем проектируемого ОКС	760м ³
6	Процент застройки земельного участка	21,7%
7	Процент озеленения земельного участка	60,7%
8	Этажность проектируемого ОКС	2
9	Высота проектируемого ОКС	9м

Зоны с особыми условиями использования территории

Земельный участок полностью расположен в приаэродромной территории Военного Аэродрома Краснодар (Центральный)(до установления приаэродромной территории).

Земельный участок полностью расположен в подзоне № 3 приаэродромной территории аэродрома Краснодар (Пашковский) часть 1 (сектор 1 часть 1).

Земельный участок полностью расположен в подзоне № 4 приаэродромной территории аэродрома Краснодар (Пашковский) часть 22 (секторы 10 часть 1, 25, 43).

Земельный участок полностью расположен в подзоне № 5 приаэродромной территории аэродрома Краснодар (Пашковский) часть 1.

Земельный участок полностью расположен в подзоне № 6 приаэродромной территории аэродрома Краснодар (Пашковский) часть 1.

Земельный участок частично расположен в зоне санитарной охраны 3-го пояса водозаборной скважины №72649/120 Центрального водозабора ООО "Краснодар Водоканал" (ЗОУИТ23:43-6.4856).

Земельный участок полностью расположен в 3 поясе зоны санитарной охраны артезианской скважины ООО "Краснодар Водоканал".

Земельный участок частично расположен в охранной зоне сетей газоснабжения.

Земельный участок частично расположен в охранной зоне сетей водоснабжения.

Земельный участок частично расположен в охранной зоне сетей водоотведения.

Земельный участок частично расположен в охранной зоне кабеля связи.

Экспликация:

1	Проектируемый индивидуальный жилой дом
2	Существующие объекты капитального строительства

				Схема земельного участка с обозначением места размещения проектируемого двухэтажного индивидуального жилого дома расположенного по адресу: Краснодарский край, г. Краснодар, Карасунский внутригородской округ, ул. Октябрьская, 76			
				Кадастровый номер 23:43:0407032:40	Стадия	Лист	Листов
					П	6	6
				Масштаб 1:500	г. Краснодар		