Конструктивные решения автомобильной дороги

Поперечный профиль

I-I

Улицы и дороги местного значения:
улицы в общественно-деловых и торговых зонах

М 1:100

(проезжая часть)

Новая дорожная одежда

Покрытие:

Верхний слой - щебеночно-мастичный асфальтобетон ЩМА-15 по ГОСТ 31015-2002, толщиной 5 см

Основание:

Верхний слой - асфальтобетон пористый из горячей крупнозернистой асфальтобетонной смети II марки по ГОСТ 9128-2013, толщиной 7см

Средний слой - гравийно-песчаная смесь С-4, ГОСТ25607-2009, с добавлением 30% щебня фр.20-40 М600 по ГОСТ8267-93*, толщиной 15см

Нижний слой - гравийно-песчаная смесь С-5, по ГОСТ25607-2009, толщиной 30см

Геотекстиль "стабитекс" типа "Geolon" ПП200

Дополнительный слой - основание под геотекстиль песок по ГОСТ 25607-94, толщиной 10см

Грунт земляного полотна: суглинок

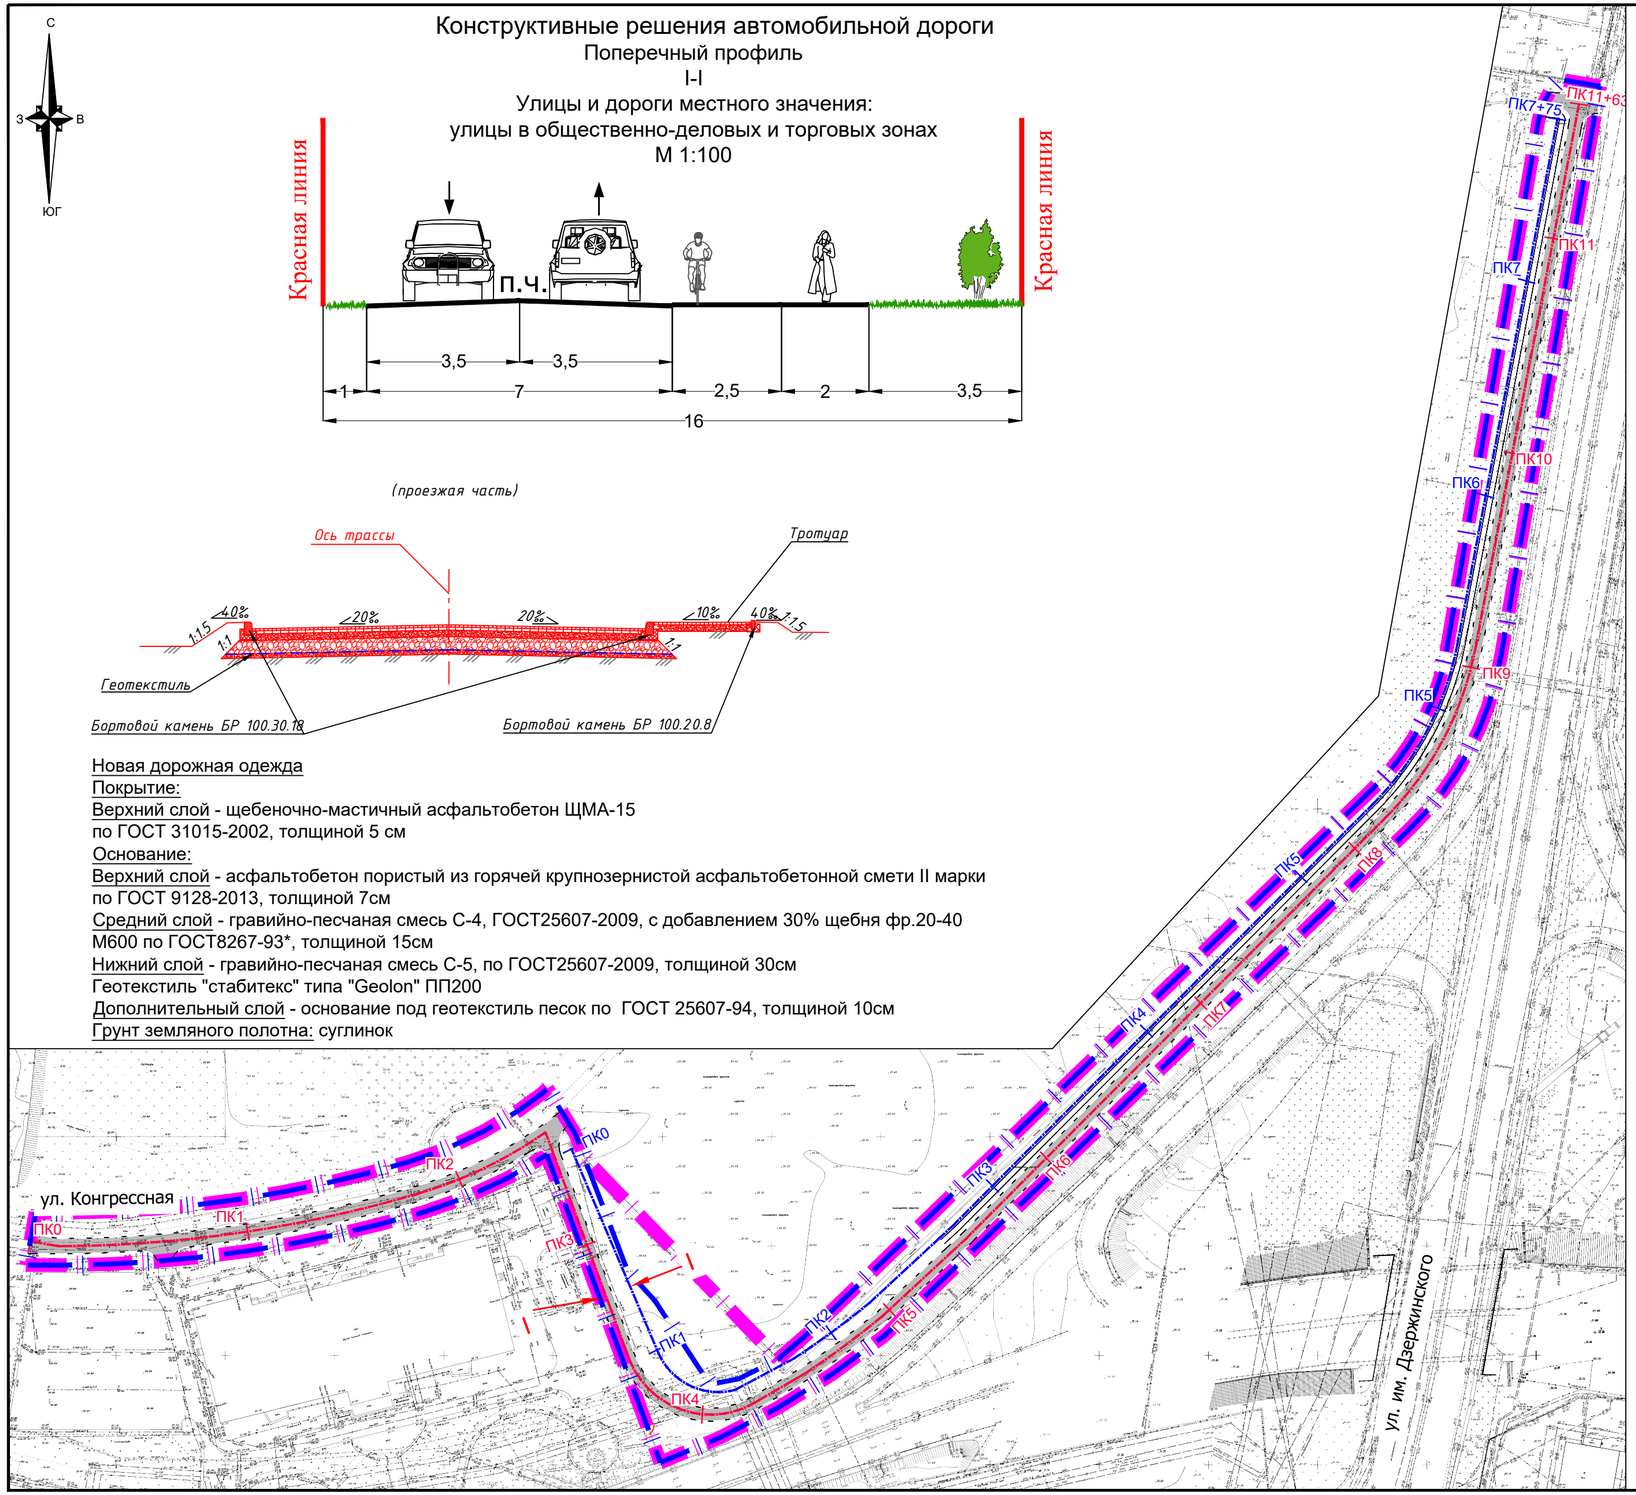

Конструктивные и планировочные решения наружного электроосвещения

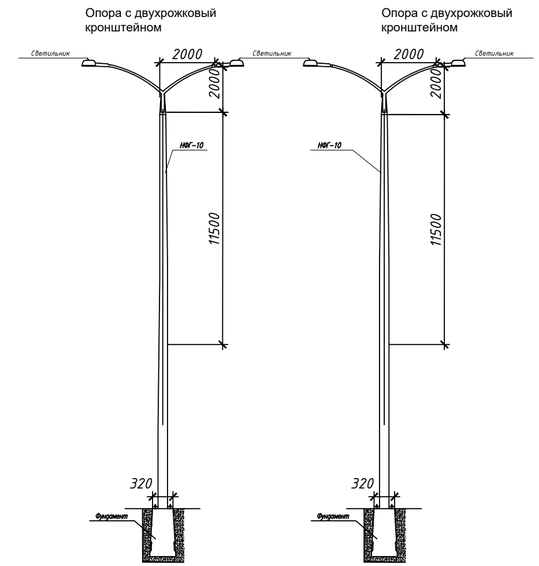

Траншея для прокладки кабеля

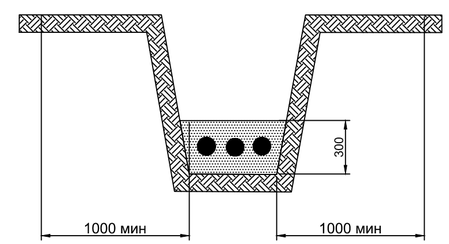

Условные обозначения

- границы территории, в отношении которой осуществляется подготовка проекта планировки
- границы зон планируемого размещения линейного объекта (автомобильной дороги, сетей инженерно-технического обеспечения)
- улицы и дороги местного значения (улицы в общественно-деловых и торговых зонах)
- ПК2 ось планируемого размещения линейного объекта (автомобильной дороги) с нанесением пикетажа
- ПК2 ось планируемого размещения линейного объекта (сетей наружного электроосвещения) с нанесением пикетажа

						МЗ - 1441/2022-ДПТ/ЛО		
						Документация по планировке территории (проект планировки территории и проект межевания территории) для размещения линейного объекта (автомобильной дороги, сетей инженерно-технического обеспечения) в границах территории ограниченной улицами им. Дзержинского, им.Александра Покрышкина, Конгрессная в Прикубанском внутригородском округе города Краснодара		
Изм.	Кол. уч	Лист	№док.	Подпись	Дата			
Нач.отдела		Сечь Д.Е.			01.23	Проект планировки территории Материалы по обоснованию	стадия: ДПТ	лист: 8 / листов:
Глав.спец.		Киндеева Т.А.			01.23	Схема конструктивных и планировочных решений. М1:2000	МБУ "Институт Горкадастпроект"	