
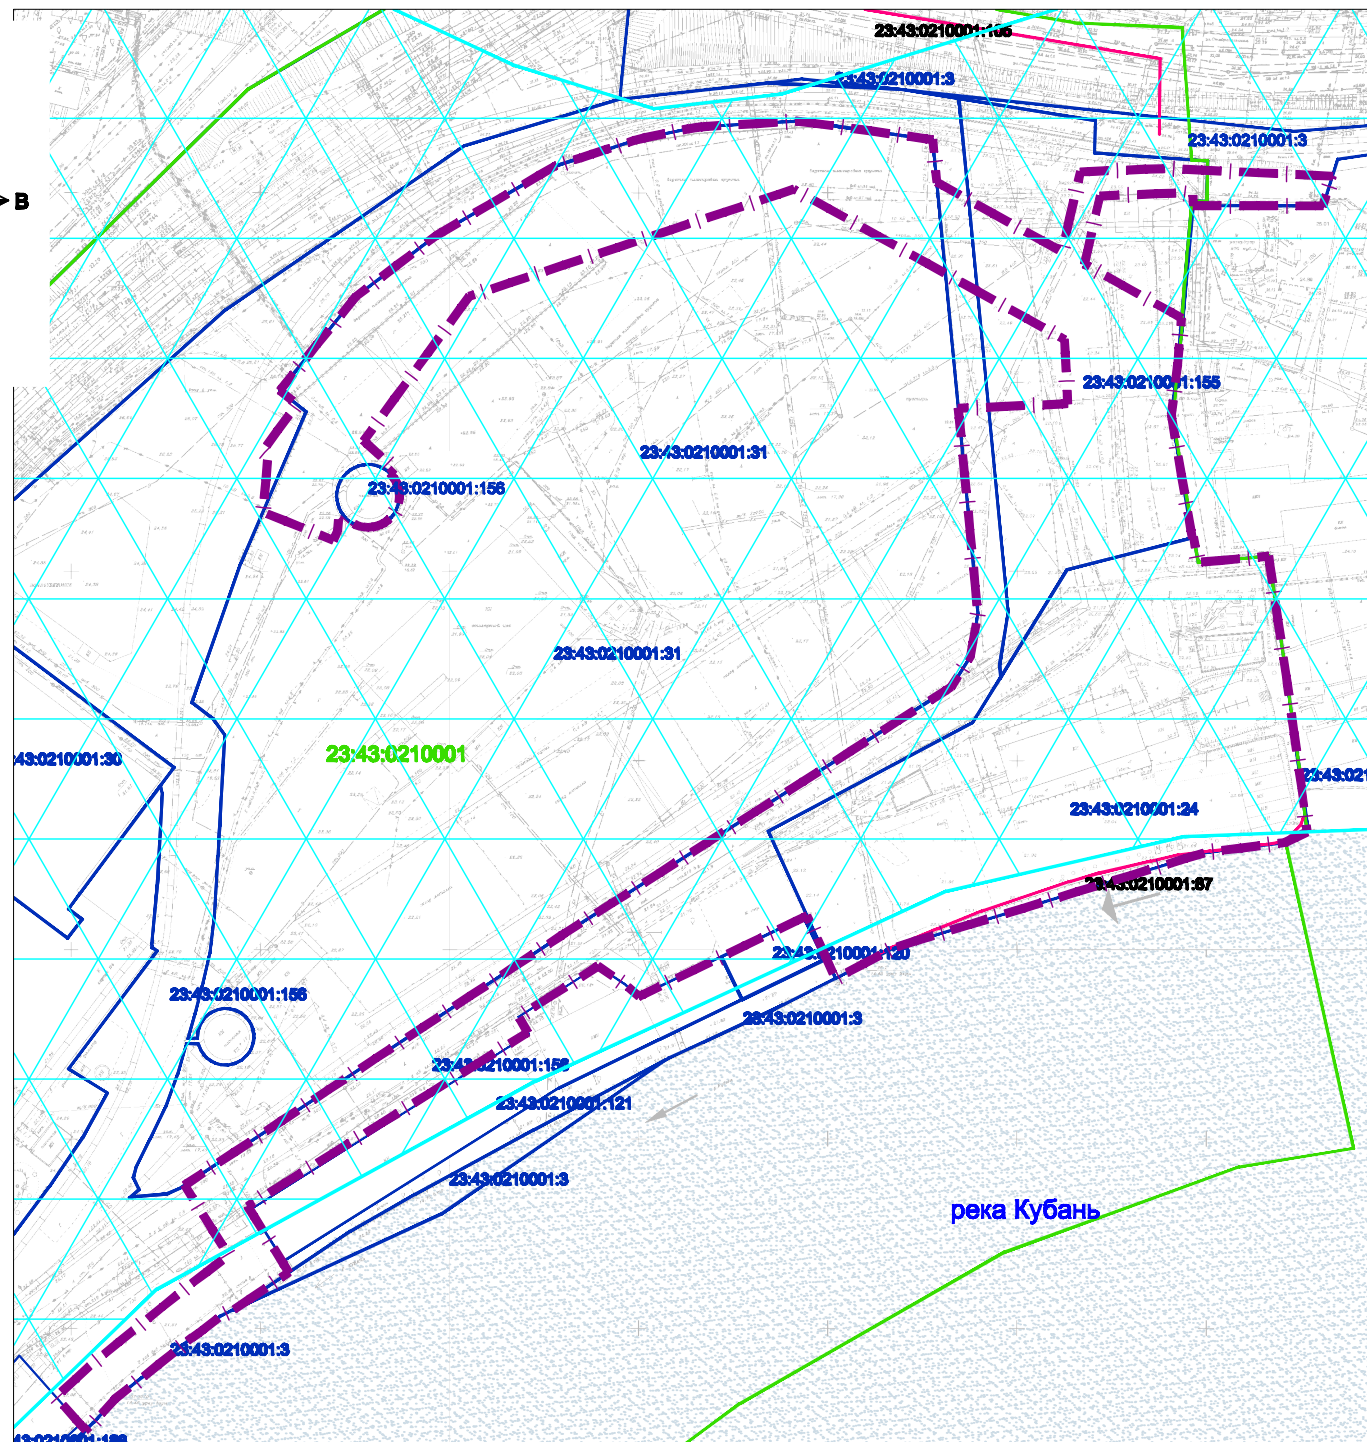


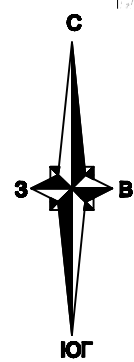

Условные обозначения

	граница территории , в отношении которой осуществляется подготовка проекта планировки территории
	граница кадастрового квартала , согласно сведениям ЕГРН , номер
	граница земельного участка , согласно сведениям ЕГРН , номер
	граница ОКС согласно сведениям ЕГРН , номер
	водные объекты общего пользования
	граница территории памятника археологии - "Меотское городище"

Примечания:

Согласно информации , предоставленной управлением Государственной охраны объектов культурного наследия Краснодарского края от 28.11.2018 № 78-19-12842/18 по данным единого государственного реестра объектов культурного наследия (памятников истории и культуры) народов Российской Федерации , перечня выявленных объектов культурного наследия, материалам архива управления , рассматриваемый земельный участок частично расположен на территории памятника археологии - "Меотское городище" , ул.Постовая, 27, городской парк им.Горького. Памятник археологии поставлен на государственную охрану решением исполнительного комитета Краснодарского краевого совета депутатов трудящихся от 29.01.1975 №63 "О дальнейшем улучшении дела охраны памятников культуры в Краснодарском крае". Рассматриваемый земельный участок расположен на спланированной и полностью застроенной территории городища .

						МЗ-1539/2018-ДПТ			
						Документация по планировке территории для размещения линейного объекта "Очистные сооружения на выпусках ливневых коллекторов (территория завода им.Седина в городе Краснодаре)" по ул.им.Захарова, 1 в Западном внутригородском округе города Краснодара			
Изм.	Кол.уч.	Лист	№ док.	Подпись	Дата	Материалы по обоснованию	Стадия	Лист	Листов
ГАП		Сечь Д.Е.			12.20		ППТ	5	
Вед. спец.		Коломиец Н.С.			12.20				
Н.контр.		Сечь Д.Е.			12.20	Схема границ территории объектов культурного наследия. М 1:2000	МБУ "Институт Горкадастрпроект"		