

**ДОКУМЕНТАЦИЯ ПО ПЛАНИРОВКЕ ТЕРРИТОРИИ
(проект планировки и проект межевания территории)
«ВНЕСЕНИЕ ИЗМЕНЕНИЙ В ПРОЕКТ ПЛАНИРОВКИ
ТЕРРИТОРИИ ЖИЛОГО РАЙОНА, ПРИЛЕГАЮЩЕГО К
УЛ. ВОСТОЧНО-КРУГЛИКОВСКОЙ,
В ПРИКУБАНСКОМ ОКРУГЕ Г. КРАСНОДАРА»**

ПРОЕКТ МЕЖЕВАНИЯ

ТОМ III

МАТЕРИАЛЫ ПО ОБОСНОВАНИЮ ПРОЕКТА МЕЖЕВАНИЯ

Часть 7. Текстовая часть.

Графическая часть.

Краснодар, 2023 год

**ДОКУМЕНТАЦИЯ ПО ПЛАНИРОВКЕ ТЕРРИТОРИИ
(проект планировки и проект межевания территории)
«ВНЕСЕНИЕ ИЗМЕНЕНИЙ В ПРОЕКТ ПЛАНИРОВКИ
ТЕРРИТОРИИ ЖИЛОГО РАЙОНА, ПРИЛЕГАЮЩЕГО К
УЛ. ВОСТОЧНО-КРУГЛИКОВСКОЙ,
В ПРИКУБАНСКОМ ОКРУГЕ Г. КРАСНОДАРА»**

ПРОЕКТ МЕЖЕВАНИЯ

ТОМ III

МАТЕРИАЛЫ ПО ОБОСНОВАНИЮ ПРОЕКТА МЕЖЕВАНИЯ

Часть 7. Текстовая часть.

Графическая часть.

Директор



/В.Б.Чуприн

Краснодар, 2023 год

СОСТАВ ПРОЕКТА МЕЖЕВАНИЯ

Утверждаемая часть проекта межевания

1.	Часть 5	Основная часть проекта межевания территории. Пояснительная записка.	Бумажный носитель, электронная версия в программах Word, PDF
2.	Часть 6	Основная часть проекта межевания территории. Графическая часть.	Бумажный носитель, электронная версия в формате DWG, JPEG, PDF

Материалы по обоснованию проекта межевания

3.	Часть 7	Материалы по обоснованию проекта межевания. Графическая часть.	Бумажный носитель, электронная версия в программах Word, PDF
----	---------	--	--

СОСТАВ ИСПОЛНИТЕЛЕЙ

ГАП	А.А.Ляшенко
Вед. специалист	Н.П.Ляшенко
Инженер	А.А. Радюк

ПЕРЕЧЕНЬ ГРАФИЧЕСКИХ МАТЕРИАЛОВ


№ п/п	Наименование чертежа	Масштаб	Марка чертежа	Программа, формат электронной версии	Всего листов
Часть 6					
1	Чертеж межевания территории Основная часть	1:2000	ПМ-1	PDF, JPEG, DWG	1
Часть 7					
2	Чертеж межевания территории Материалы по обоснованию	1:2000	ПМ-2	PDF, JPEG, DWG	1

СОДЕРЖАНИЕ


Наименование	Стр.
Титульный лист	2
Состав проекта	3
Состав исполнителей	4
Перечень графических материалов	5
Содержание	6
Раздел 4. Графические материалы	7
Чертежи межевания территории	8

ЧАСТЬ 7

ГРАФИЧЕСКАЯ ЧАСТЬ

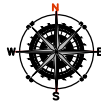

Чертеж межевания территории

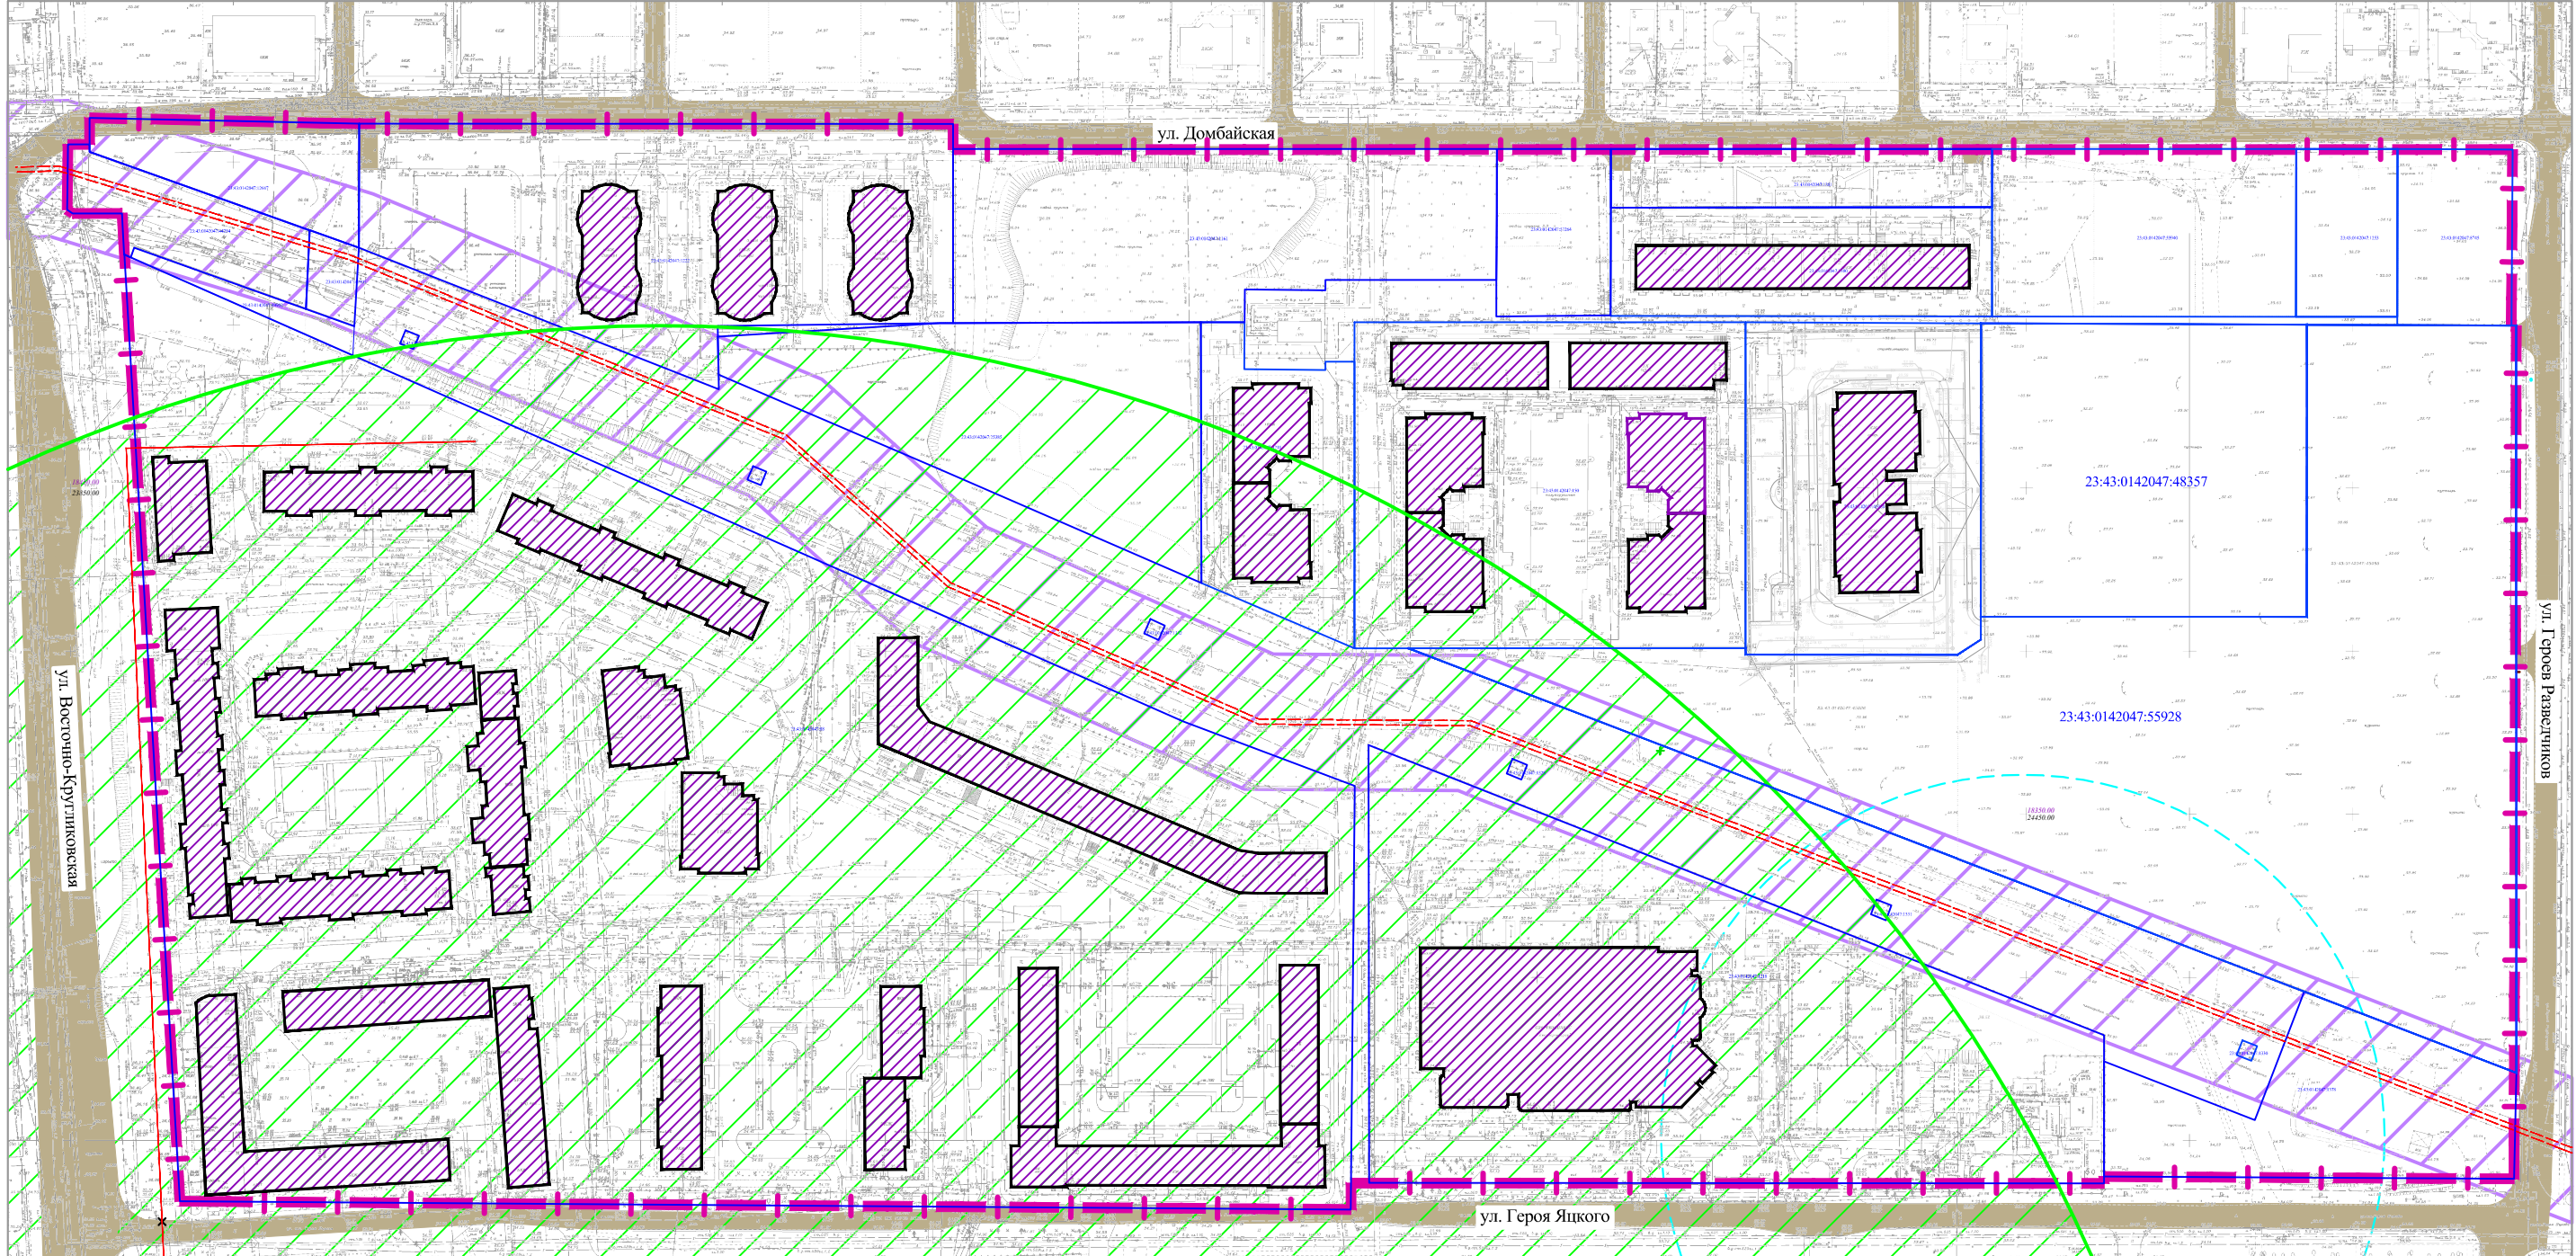

Условные обозначения

- граница существующего элемента планировочной структуры
- границы земельных участков, согласно сведений ЕГРН, кадастровый номер
- местоположение существующих объектов капитального строительства
- улицы и проезды с асфальтовым покрытием
- границы зон ограничения от объектов связи
- 3 й пояс ЗСО артезианских скважин, водозабора
- объект регионального значения - "2-х КЛ-110 кВ "Восточная промзона - Северная"
- охранный зона инженерных коммуникаций

Примечания:
1. По данным ИСОГД от 18.01.2022 №29/502-1, от 19.06.2023 №29/15050-1 участок расположен:
- в зоне ограничений объектов связи;
- в 3 поясе ЗСО артезианских скважин, водозабора;
- полностью расположен в зоне приаэродромной территории.
2. Особо охраняемые природные территории в границах элемента планировочной структуры отсутствуют.
3. По данным единого государственного реестра объектов культурного наследия (памятников истории и культуры) народов Российской Федерации, перечня выявленных объектов культурного наследия, списка объектов, обладающих признаками объектов культурного наследия, материалам архива Управления на рассматриваемой территории объекты культурного наследия, выявленные объекты культурного наследия, объекты, обладающие признаками объектов культурного наследия, а также их зоны охраны и защитные зоны отсутствуют.
4. Границы лестничеств, участковых лестничеств, лесных кварталов, лесотаксационных выделов или частей лесотаксационных выделов отсутствуют.

						Договор № 300421 от 30.12.2021			
						ДОКУМЕНТАЦИЯ ПО ПЛАНИРОВКЕ ТЕРРИТОРИИ (проект планировки и проект межевания территории) «ВНЕСЕНИЕ ИЗМЕНЕНИЙ В ПРОЕКТ ПЛАНИРОВКИ ТЕРРИТОРИИ ЖИЛОГО РАЙОНА, ПРИЛЕГАЮЩЕГО К УЛ. ВОСТОЧНО-КРУГЛИКОВСКОЙ, В ПРИКУБАНСКОМ ОКРУГЕ Г. КРАСНОДАРА»			
Изм.	Кол.уч.	Лист	№ док.	Подпись	Дата	Проект межевания территории. Материалы по обоснованию проекта межевания.	Стадия	Лист	Листов
ГАП		Ляшенко А.А.			06.23		ПМТ	ПМТ-2	1
Вед. спец.		Ляшенко Н.П.			06.23	Чертеж межевания территории М 1:2000	ООО "Кубаньюгсервис"		
Инженер		Радиок А.А.			06.23				
Н.контр.									