



Примечание:

Документацией по планировке территории линейного объекта «Реконструкция участка самотечной фекальной канализации Ду-800 мм по ул. Садовой от дома №216 до дома №220» не предусмотрена реконструкция иных линейных объектов в связи с изменением их местоположения из зоны планируемого размещения данного линейного объекта.

Территория, применительно к которой осуществляется подготовка документации по планировке территории, расположена в Краснодарском крае, муниципальное образование город Краснодар, город Краснодар.


В границах зоны планируемого размещения линейного объекта согласно сведений Единого государственного реестра недвижимости, границы публичных сервитутов, остановленных в соответствии с законодательством Российской Федерации отсутствуют.

Проектом межевания территории предусматривается установление публичного сервитута на основании п.1 статьи 39.37 ЗК РФ (размещение объектов электросетевого хозяйства, тепловых сетей, водопроводных сетей, сетей водоотведения, линий и сооружений связи, линейных объектов системы газоснабжения, нефтепроводов и нефтепродуктопроводов, их неотъемлемых технологических частей, если указанные объекты являются объектами федерального, регионального или местного значения, либо необходимы для организации электро-, газо-, тепло-, водоснабжения населения и водоотведения, подключения (технологического присоединения) к сетям инженерно-технического обеспечения, либо переносятся в связи с изъятием земельных участков, на которых они ранее располагались, для государственных или муниципальных нужд (далее также - инженерные сооружения).

Условные обозначения:

- Граница публичного сервитута, подлежащая установлению
- Зона публичного сервитута, подлежащая установлению
- Граница земельного участка, сведения о котором внесены в ЕГРН
- Граница ОКС, сведения о котором внесены в ЕГРН
- Граница сооружения, сведения о котором внесены в ЕГРН
- :72 - Кадастровый номер объекта недвижимости, сведения о котором внесены в ЕГРН
- ул. Садовая - Наименование улицы
- 23:43:0301042 - Номер и граница кадастрового квартала, согласно сведениям ЕГРН

Согласовано				
Взам. инв. №				
Подп. и дата				
Инв. № подл.				

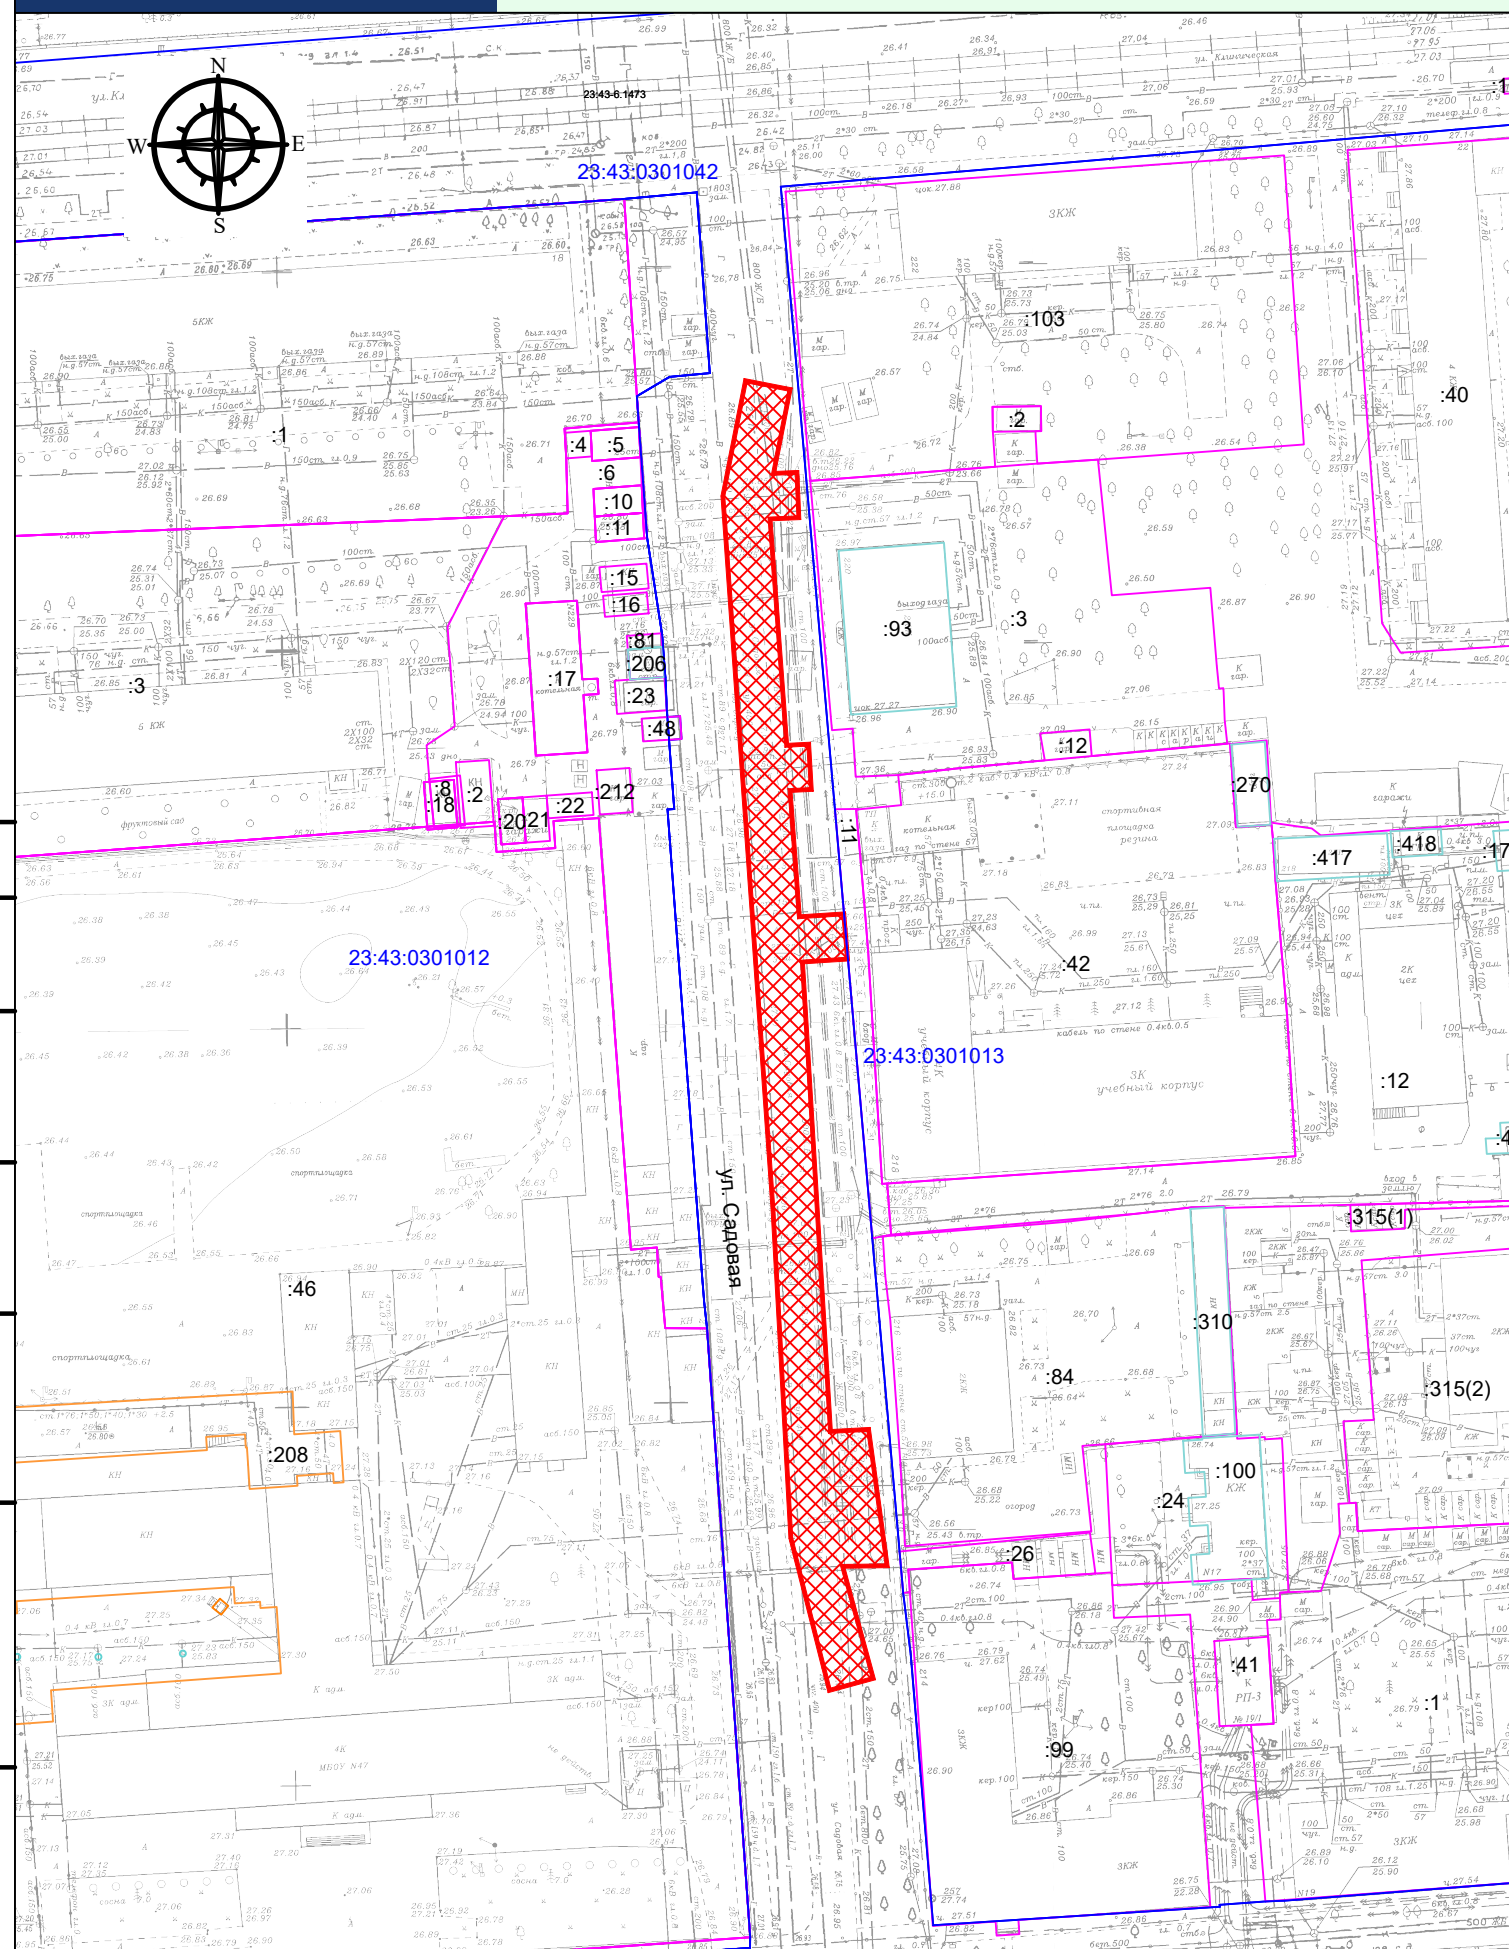

ЮГА-220-2023-ЛО-ПМТ

Реконструкция участка самотечной фекальной канализации Ду-800 мм по ул. Садовой от дома №216 до дома №220

Изм.	Кол.уч.	Лист	№ док.	Подп.	Дата
Разраб.	Пушкарева				04.23
Н.контр.	Захаров				04.23
ГИП	Яценко				04.23

Проект межевания территории

Стадия	Лист	Листов
П	1	1

Чертеж межевания территории
(материалы по обоснованию)
М 1:1000