



Примечания:

Документацией по планировке территории линейного объекта «Строительство нового трамвайного пути на повороте ул. Московской и ул. Красных зорь» не предусмотрена реконструкция иных линейных объектов в связи с изменением их местоположения из зон планируемого размещения данного линейного объекта

При пересечении с подземными и надземными инженерными коммуникациями расстояния по вертикали и горизонтали выдержаны в соответствии с требованиями СП 42.13330.2016 «Градостроительство. Планировка и застройка городских и сельских поселений». В соответствии с документацией по планировке территории предусмотрено переустройство сетей инженерно-технического обеспечения. В рамках планируемого переустройства сетей инженерно-технического обеспечения не предусматривается реконструкция линейных объектов в связи с изменением их местоположения.

Технологически не предусмотрена реконструкция, изменение параметров иных линейных объектов или их участков (частей), которые влекут за собой изменение класса, категории и (или) первоначально установленных показателей функционирования линейных объектов или при котором требуется изменение границ полос отвода и (или) охранных зон таких объектов (п.14.1. Ст.1 ГрК РФ).


Ввиду отсутствия необходимости в реконструкции линейных объектов, связанной с изменением их местоположения, перечень координат характерных точек границ зон планируемого размещения линейных объектов, подлежащих реконструкции в связи с изменением их местоположения из зон планируемого размещения линейного объекта отсутствует.

Согласно письму департамента архитектуры и градостроительства администрации муниципального образования город Краснодар со сведениями ГИСОГД от 27.07.2022 г. №11809/ 29, сведения о разработанной документации по планировке территории объектов регионального и федерального значения в отношении рассматриваемого земельного участка, расположенного по адресу: г. Краснодар, в границах ул. Московская, ул. им. Островского, ул. Крайняя, ул. Красных Зорь, отсутствуют.

Размещение объектов капитального строительства, проектируемых в составе линейного объекта, в границах территории, в отношении которой осуществляется подготовка проекта планировки - не предусматривается.

Каталог координат характерных точек границ зон планируемого размещения линейного объекта в системе координат МСК-23

№ точек	Координаты, м		№ точек	Координаты, м		№ точек	Координаты, м		№ точек	Координаты, м	
	X	Y		X	Y		X	Y		X	Y
1	480250,82	1380410,24	25	480118,12	1380499,25	49	480178,90	1380391,26	Внутренний контур		
2	480252,17	1380426,84	26	480087,33	1380493,44	50	480181,33	1380387,33	61	480180,76	1380410,57
3	480252,56	1380434,11	27	480088,91	1380484,46	49	480178,90	1380391,26	62	480180,81	1380413,81
4	480252,86	1380440,36	28	480090,69	1380472,33	50	480181,33	1380387,33	63	480182,16	1380413,84
5	480251,51	1380440,46	29	480093,29	1380454,76	51	480179,74	1380354,60	64	480182,15	1380415,88
6	480229,73	1380441,98	30	480095,69	1380436,13	52	480185,74	1380354,21	65	480180,80	1380415,84
7	480207,41	1380443,74	31	480096,59	1380420,55	53	480192,67	1380353,86	66	480180,84	1380418,44
8	480208,95	1380459,47	32	480101,45	1380420,49	54	480194,44	1380381,11	67	480173,63	1380418,53
9	480210,10	1380474,90	33	480101,15	1380397,05	55	480198,57	1380380,87	68	480173,36	1380416,99
10	480185,28	1380476,67	34	480094,74	1380385,77	56	480200,82	1380399,66	69	480179,30	1380410,25
11	480183,60	1380461,86	35	480084,78	1380372,41	57	480203,04	1380411,03	61	480180,76	1380410,57
12	480185,53	1380461,59	36	480063,27	1380351,10	58	480211,54	1380413,47	Внутренний контур		
13	480184,91	1380443,80	37	480070,35	1380344,49	59	480224,74	1380412,27	70	480108,21	1380474,20
14	480183,86	1380443,80	38	480078,18	1380336,76	60	480236,54	1380411,26	71	480106,28	1380486,04
15	480183,52	1380437,76	39	480099,14	1380357,73	1	480250,82	1380410,24	72	480103,81	1380485,64
16	480153,40	1380438,85	40	480103,20	1380362,46				73	480105,74	1380473,79
17	480153,48	1380441,14	41	480104,92	1380360,78				70	480108,21	1380474,20
18	480132,22	1380442,92	42	480133,35	1380389,81						
19	480117,34	1380453,04	43	480136,70	1380393,27						
20	480119,79	1380469,03	44	480140,62	1380396,03						
21	480121,19	1380478,04	45	480144,10	1380396,69						
22	480121,63	1380481,42	46	480167,57	1380396,25						
23	480122,04	1380484,38	47	480172,09	1380395,67						
24	480118,16	1380484,82	48	480174,82	1380394,44						

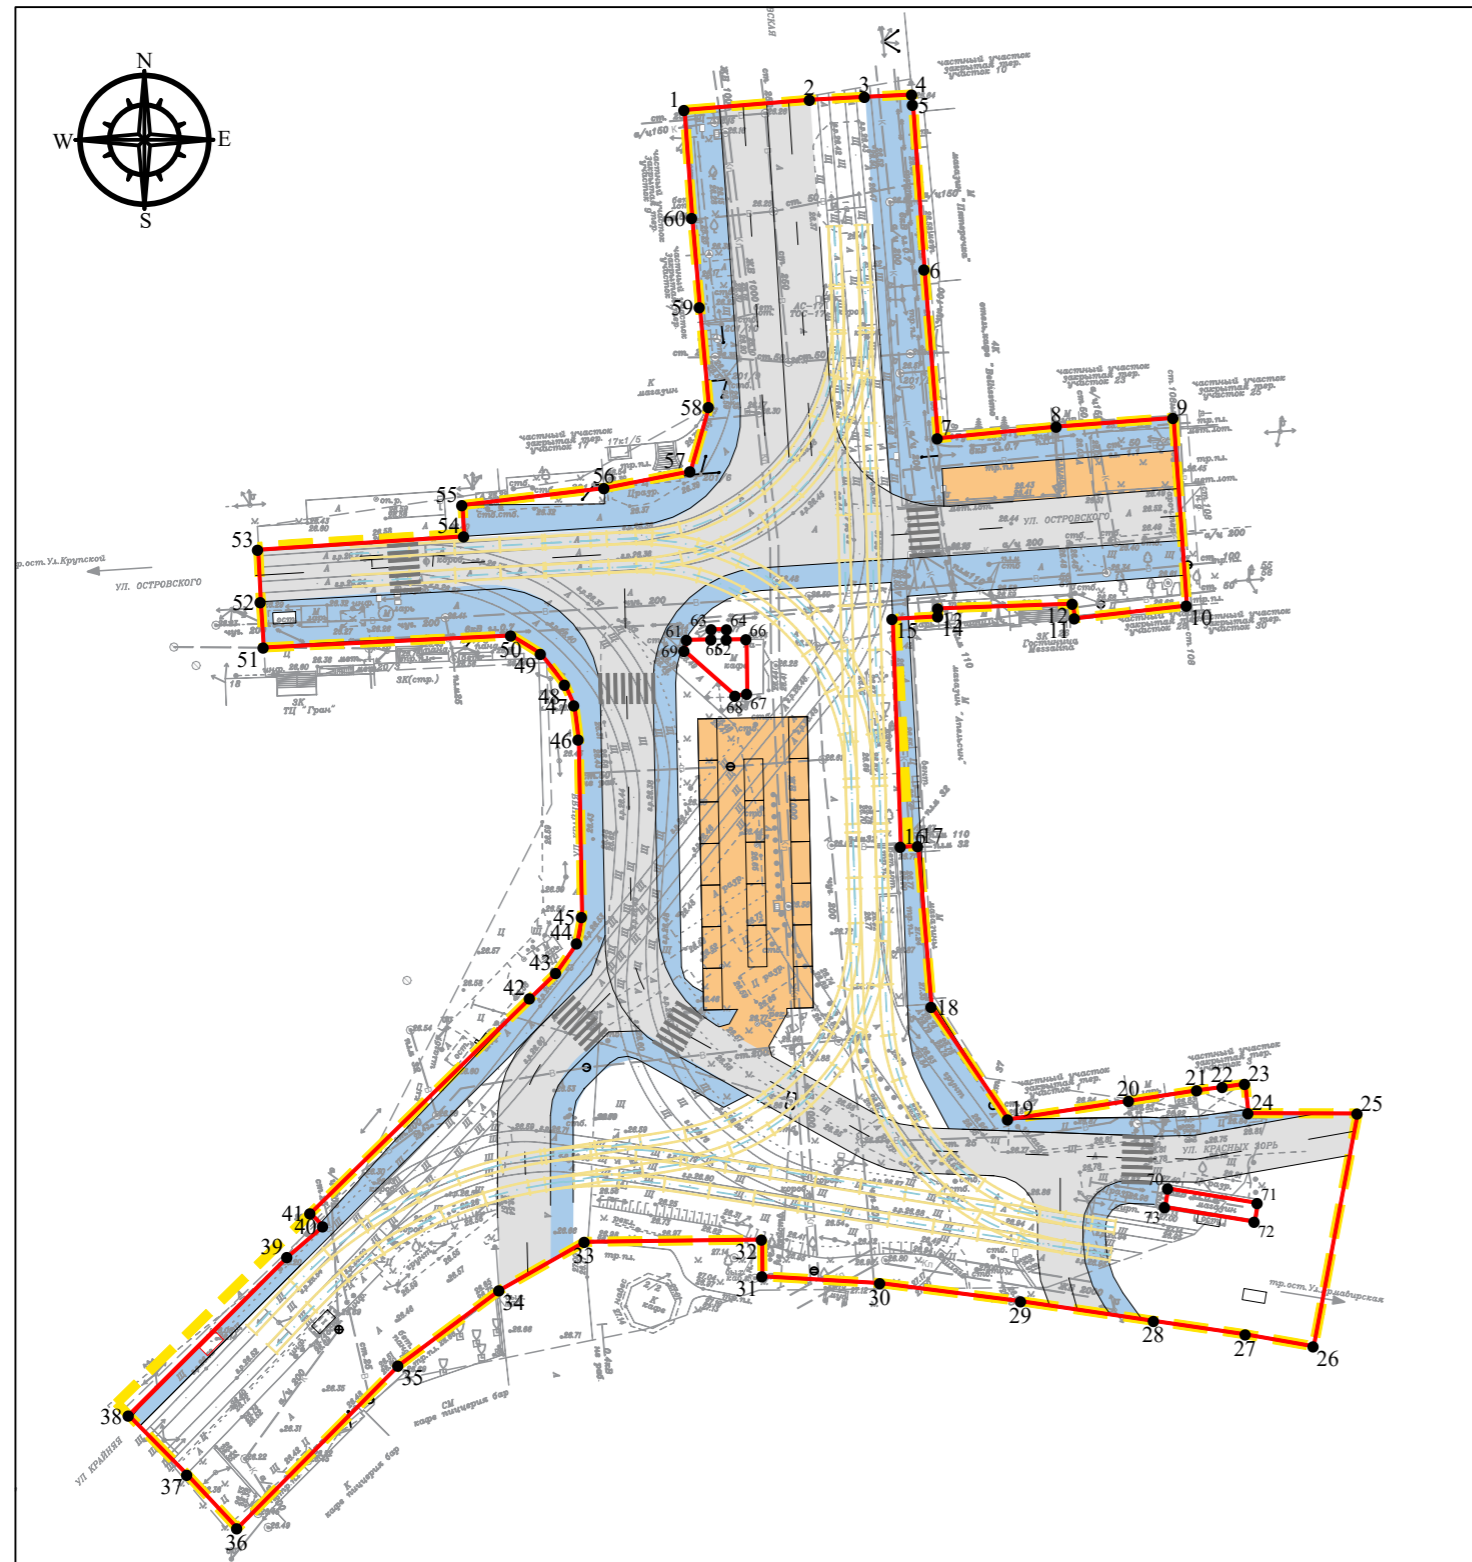

Условные обозначения:

- Граница зон планируемого размещения линейного объекта (улично-дорожной сети, трамвайных путей, в том числе сетей инженерно-технического обеспечения)
- Граница территории, в отношении которой осуществляется подготовка проекта планировки территории
- 1 - Номера характерных точек границы зоны планируемого размещения линейного объекта
- Проектируемая проезжая часть
- Проектируемые тротуары
- Зона размещения парковочных мест
- Проектируемая контактная сеть трамвайной линии
- Проектируемая трамвайная линия
- Существующая трамвайная линия, подлежащая демонтажу
- Проектируемая опора контактной сети
- Проектируемый остановочный пункт

Согласовано	
Взам. инв. №	
Подп. и дата	
Инв. № подл.	

ЮГА-197-2022-ЛО-ППТ					
«Строительство нового трамвайного пути на повороте ул. Московской и ул. Красных зорь»					
Изм.	Кол.уч.	Лист	№ док.	Подп.	Дата
Разраб.	Сахно			<i>М. Сахно</i>	08.22
Н.контр.	Захаров			<i>В. Захаров</i>	08.22
ГИП	Яценко			<i>А. Яценко</i>	08.22
Проект планировки территории			Стадия	Лист	Листов
			П	1	1
Чертеж границ зон планируемого размещения линейных объектов М 1:1000			ЮГ ГЕО АЛЪЯНС		
Чертеж границ зон планируемого размещения линейных объектов, подлежащих реконструкции в связи с изменением их местоположения М 1:1000			КОМПЛЕКСНОЕ АРХИТЕКТУРНО-КАДАСТРОВЕ ОБЪЕДИНЕНИЕ СООЛ СПО "КРАСНОДАРСКИЕ ПРОЕКТИРОВЩИКИ" СРО-И-156-06072010		