

Примечание:

Документацией по планировке территории: Внесение изменений в документацию по планировке территории (проект планировки и проект межевания территории), разработанной для строительства объекта: «Реконструкция самотечной фекальной канализации Ду-800 мм по ул. Садовой от дома №216 до дома №220» не предусмотрена реконструкция иных объектов в связи с изменением их местоположения из зоны планируемого размещения данного объекта.

Технологически не предусмотрена реконструкция, изменение параметров иных линейных объектов или их участков (частей), которые влекут за собой изменение класса, категории и (или) первоначально установленных показателей функционирования линейных объектов или при котором требуется изменение границ полос отвода и (или) охранных зон таких объектов (п.14.1. Ст.1 ГрК РФ).

Ввиду отсутствия необходимости в реконструкции существующих объектов инженерно-технического обеспечения на территории проектирования перечень координат характерных точек границ зон планируемого размещения линейных объектов, подлежащих реконструкции в связи с изменением их местоположения из зон планируемого размещения линейного объекта отсутствует.


Документацией по планировке территории «Реконструкция самотечной фекальной канализации Ду-800 мм по ул. Садовой от дома №216 до дома №220» в Центральном внутригородском округе города Краснодара не предусмотрено проектирование автомобильных и железных дорог, улично-дорожной сети. В соответствии с этим отображение поперечных профилей на схеме вертикальной планировки, инженерной подготовки и инженерной защиты территории не предусмотрено.

В соответствии с документацией по планировке территории не предусмотрено изменение существующих отметок местности в границах размещения линейного объекта, следовательно, отсутствует необходимость по проведению работ по подсыпке и срезке грунта. Ввиду этого, горизонтали, отображающие проектный рельеф в виде параллельных линий отсутствуют.

Условные обозначения:

- Граница зон планируемого размещения линейного объекта
- $\frac{200}{i=2\%}$ - расстояние в метрах / направление уклона / величина уклона в промилле
- 26.87 - Существующая (проектная) отметка
- 26.87 - Директивная (проектная) отметка
- Ось проектируемого линейного объекта

Конструктивные и планировочные решения

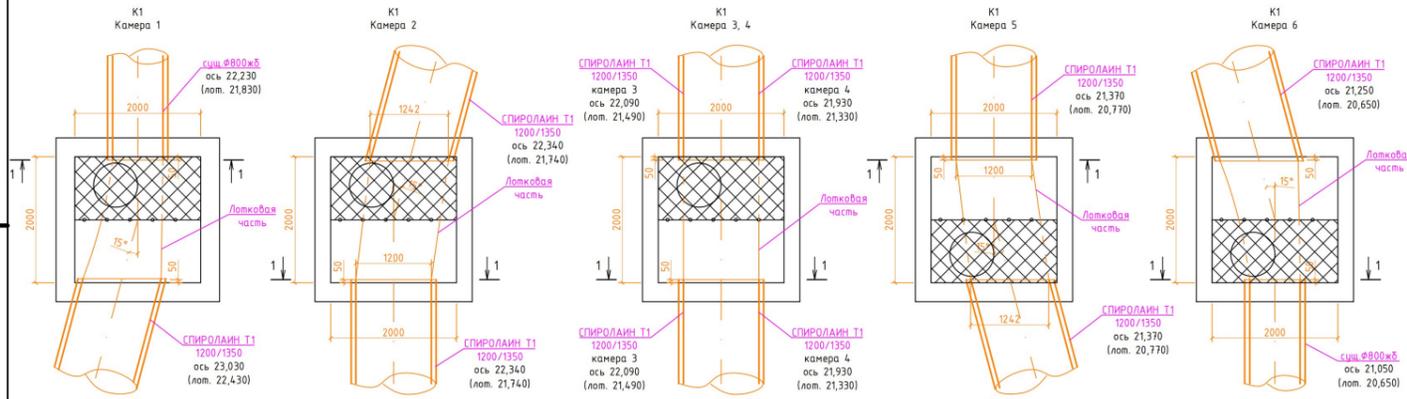

ЮГА-220-2023-ЛО-ППТ

Реконструкция самотечной фекальной канализации Ду-800 мм по ул. Садовой от дома №216 до дома №220

Изм.	Кол.уч.	Лист	№ док.	Подп.	Дата
Разраб.		Пушкарева			04.23
Н.контр.		Захаров			04.23
ГИП		Яценко			04.23

Стадия	Лист	Листов
Проект планировки территории	П 1	1

Схема вертикальной планировки территории, инженерной подготовки и инженерной защиты территории

Согласовано
Взам. инв. №
Подп. и дата
Инв. № подл.