


**Условные обозначения**

- граница проектируемой территории
- граница планируемого элемента планировочной структуры - кварталы
- граница планируемого элемента планировочной структуры -улично-дорожная сеть
- утверждаемые красные линии
- линии отступа от красных линий в целях определения мест допустимого размещения зданий, строений, сооружений
- граница земельного участка, согласно сведений ГКРН, номер
- граница квартала, согласно сведений ГКРН, номер
- граница ОКС, согласно сведений ГКРН
- граница ЗОУИТ, согласно сведений ГКРН
- граница зоны размещения существующих объектов капитального строительства индивидуальной и малоэтажной жилой застройки
- граница зоны размещения существующих объектов капитального строительства общественно-делового назначения
- улицы и проезды с асфальтовым покрытием
- зеленые насаждения специального назначения

**Границы зон планируемого размещения объектов капитального строительства**

- границы зон планируемого размещения объектов капитального строительства индивидуальной и жилой застройки

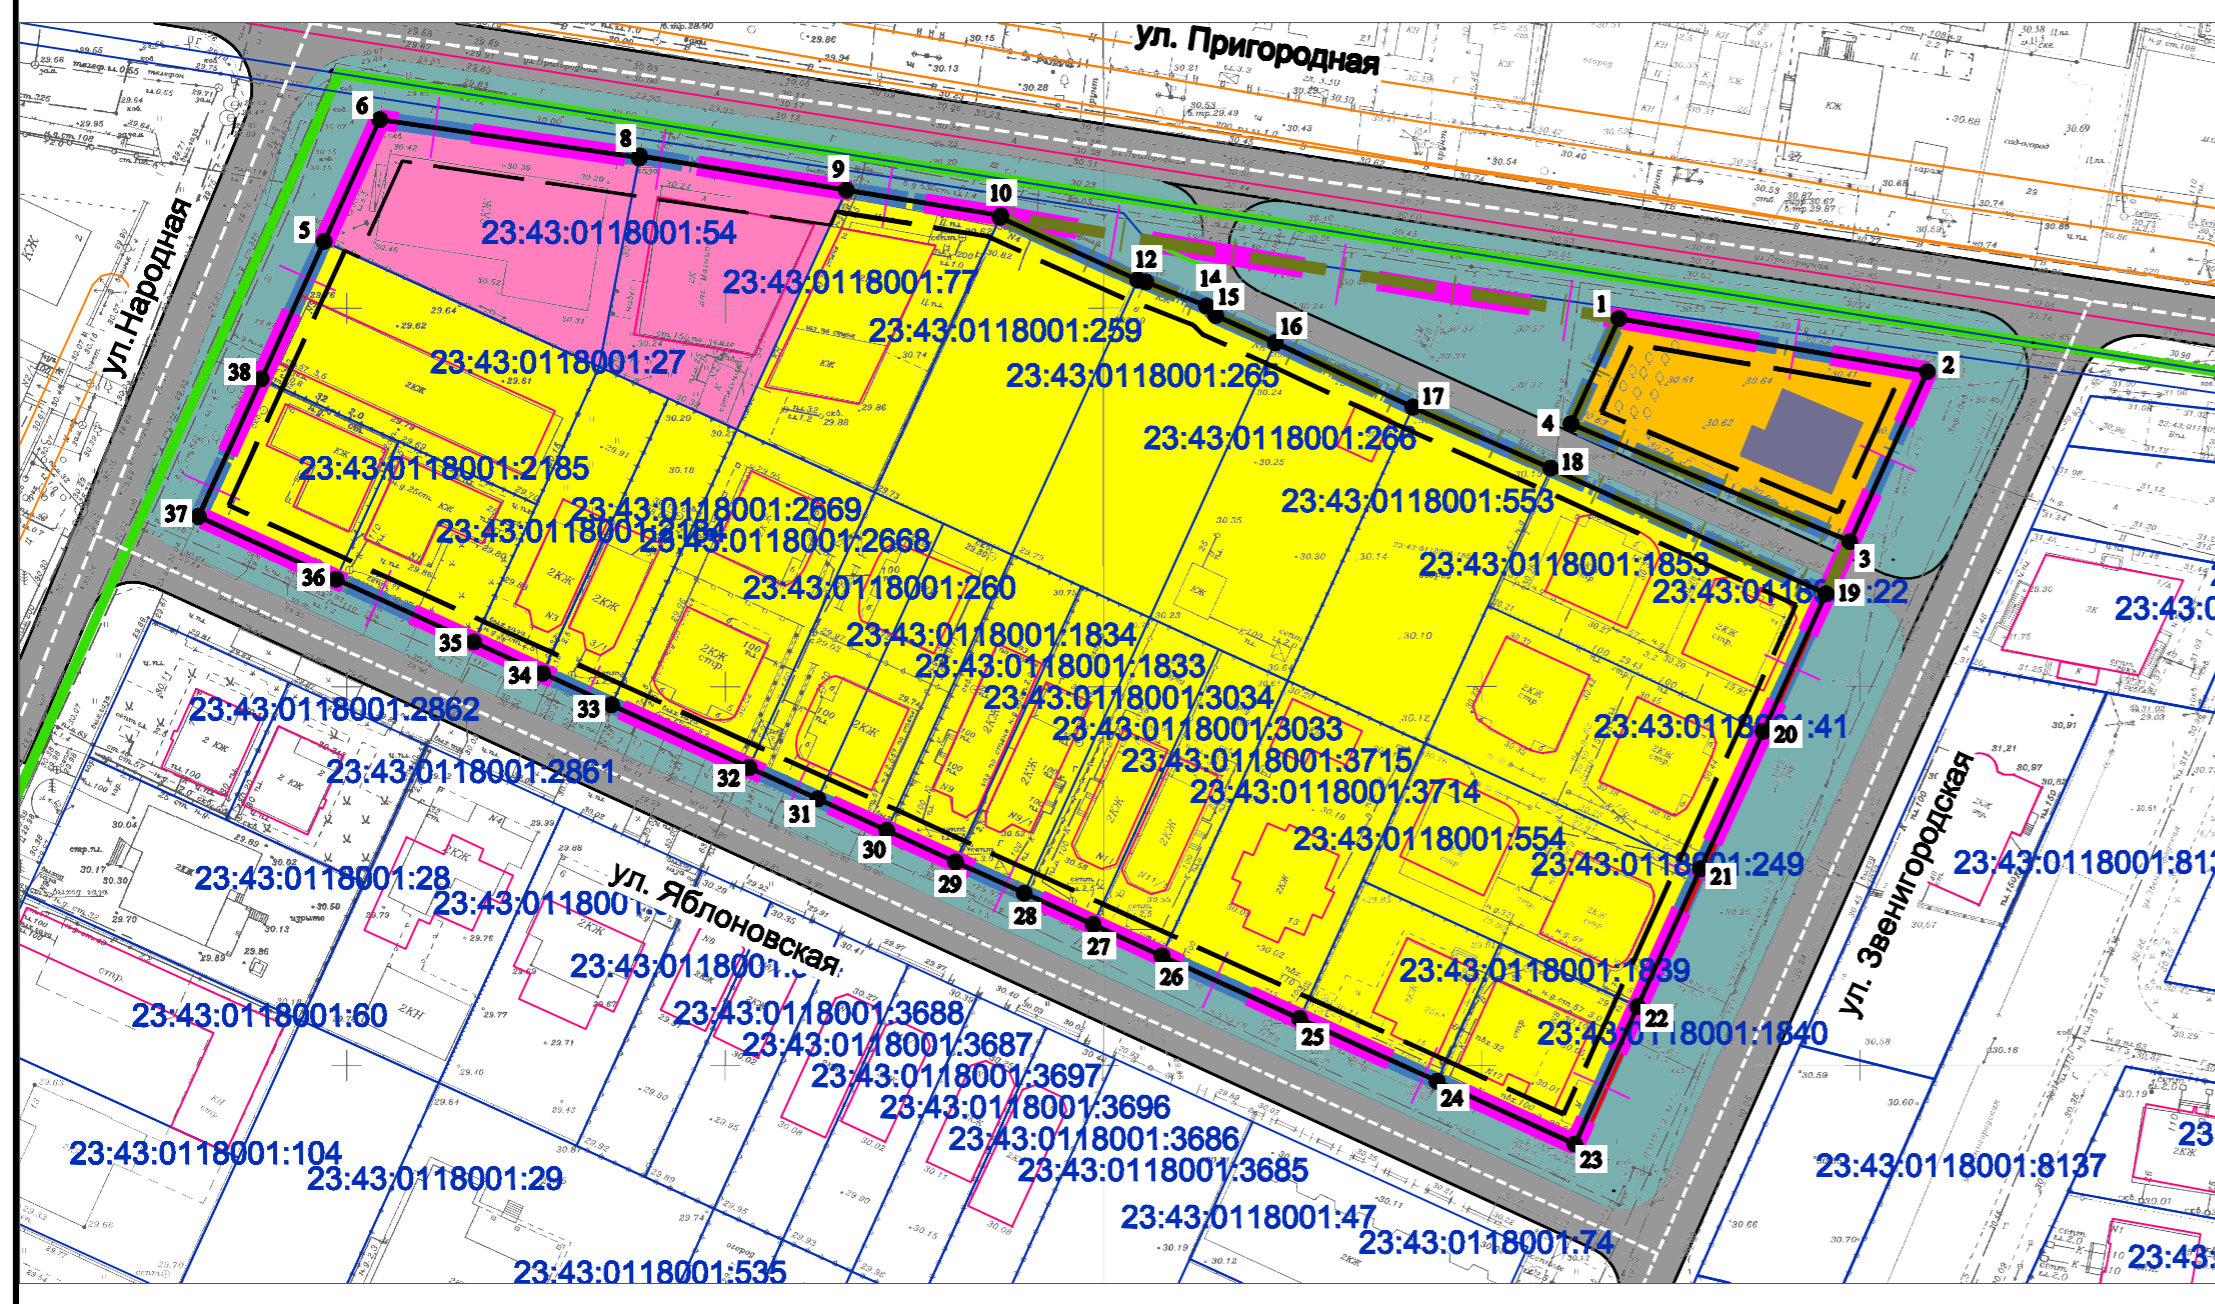

					<b>1320-М3/2021-ДПТ</b>			
					Проект планировки территории в целях внесения изменений в проект планировки территории в границах улиц Пригородной, Звенигородской, Луганской, Народной, им. Александра Покрышкина в Прикубанском округе города Краснодара			
Изм.	Кол. уч.	Лист	№ док.	Подпись	Дата	<b>Материалы по обоснованию</b>		
ГАП		Сечь Д.Е.			11.21			стадия
Вед. спец.		Бережная О.В.			11.21	ППТ	7	
Н.контр.		Сечь Д.Е.			11.21	Варианты планировочных и (или) объемно-пространственных решений застройки территории в соответствии с проектом планировки территории. М 1:1000		<b>МБУ "Институт Горкадастрпроект"</b>