


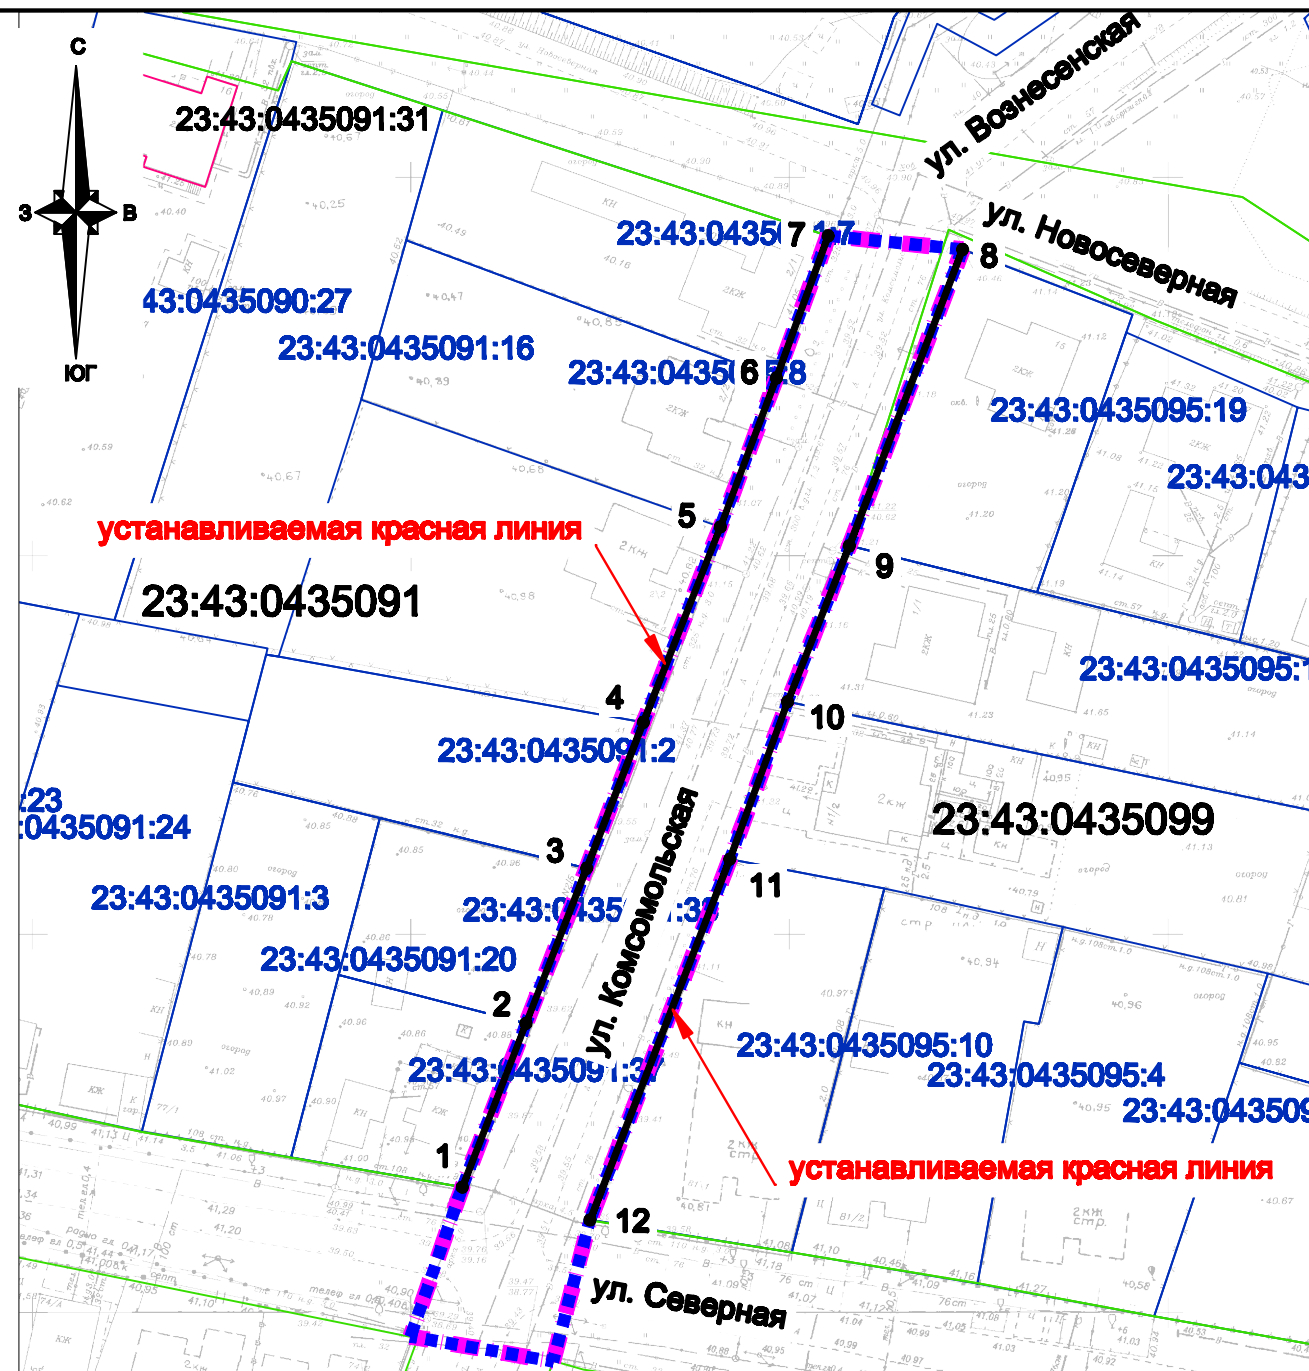

Перечень координат характерных точек устанавливаемой красной линии

№ точек	Координаты	
	Х	У
1	482292.8	1406425.93
2	482314.55	1406434.09
3	482335.2	1406441.85
4	482354.59	1406449.12
5	482380.55	1406458.97
6	482400.33	1406466.13
7	482419.21	1406472.75
-	-	-
8	482417.64	1406490.53
9	482378.25	1406476.05
10	482357.52	1406468.15
11	482336.61	1406460.77
12	482288.67	1406442.87

Условные обозначения

	граница территории, в отношении которой осуществляется подготовка проекта планировки
	устанавливаемая красная линия
	граница планируемого элемента планировочной структуры - улично-дорожная сеть
	граница кадастрового квартала, согласно сведений ЕГРН, номер
	граница земельного участка, согласно сведений ЕГРН, номер
	граница ОКС согласно сведений ЕГРН, номер
	номера характерных точек устанавливаемой красной линии

Примечания:

- Виды территорий общего пользования , для которых установлены и (или) устанавливаются красные линии - размещение объектов улично -дорожной сети.
- Существующие и отменяемые красные линии в границах территории , в отношении которой осуществляется подготовка проекта планировки территории - отсутствуют.
- Границы существующих элементов планировочной структуры в границах территории , в отношении которой осуществляется подготовка проекта планировки территории - отсутствуют.

						МЗ-1067/2021-ДПТ/ЛО		
						Документация по планировке территории (проект планировки территории и проект межевания территории) для размещения линейного объекта (автомобильной дороги, сетей инженерно-технического обеспечения) по ул. Комсомольской, от ул.Северной до ул.Вознесенской, в Старокорсунском сельском округе муниципального образования город Краснодар		
Изм.	Кол.уч.	Лист	№ док.	Подпись	Дата	Проект планировки территории Основная часть	стадия	лист
Нач.отдела	Сечь Д.Е.				01.23		ДПТ	1
Глав. спец.	Котенёва				01.23	Чертеж красных линий М 1:1000	МБУ "Институт Горкадастрпроект"	