
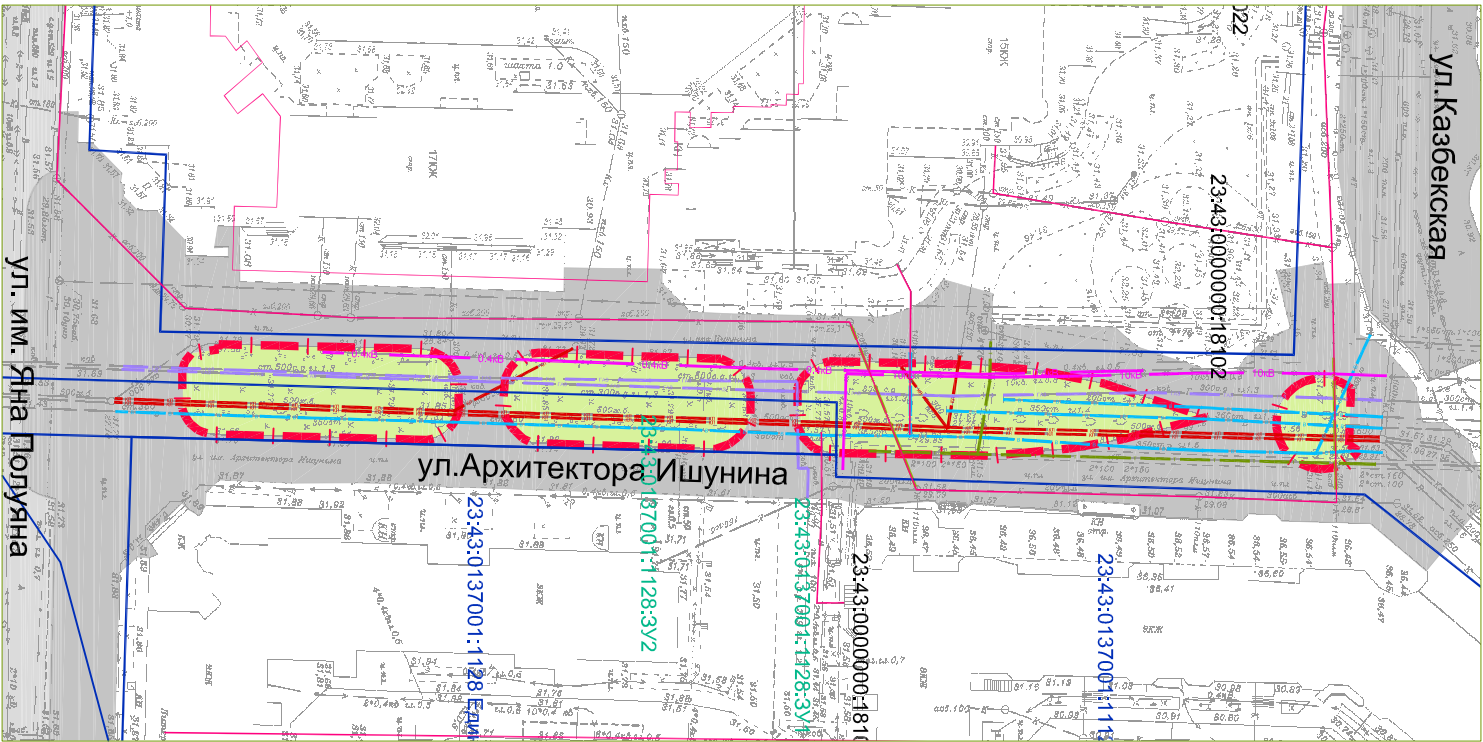


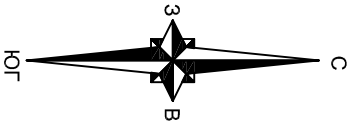

Условные обозначения

	граница территории, в отношении которой осуществляется подготовка проекта планировки
	граница земельного участка, согласно сведениям ЕГРН, номер 23:43:0108038:5
	граница ОКС согласно сведениям ЕГРН, номер 23:43:0108038:1576
	озелененные территории общего пользования
	улицы и проезды с асфальтовым покрытием
Существующие линейные объекты	
	водопровод
	канализация бытовая
	канализация ливневая
	газопровод среднего давления
	тепловые сети
	подземные кабели электропередач 10 кВ
	подземные кабели электропередач 0,4 кВ

Примечания:

1. Объекты, подлежащие сносу, объекты незавершенного строительства, а также проходы к водным объектам общего пользования и их береговым полосам - отсутствуют

						МЗ-44/2023-ДПТ		
						Документация по планировке территории в целях внесения изменений в прект планировки территории микрорайона "Солнечный" в границах территории, прилегающей к улице имени Архитектора Ишунина в Прикубанском внутригородском округе города Краснодара		
Изм.	Кол. уч.	Лист	Вердок	Подпись	Дата			
Нач.отдела	Сечь				05.23	Проект планировки территории		
Материалы по обоснованию						стадия		
ДПТ	6					лист		
листов						ДПТ		
Бед. спец.	Корнет				05.23	Схема отображающая местоположения существующих объектов капитального строительства М 1:1000		
						МБУ "Институт Горкадастрпроект"		