

«Обоснование необходимости получения разрешения на отклонение от
предельных параметров для строительства индивидуального жилого дома на
земельном участке по адресу: Краснодарский край, г. Краснодар,
ул.Аэродромная, 58



Давидян Е.С.

Пояснительная записка

Мне на праве собственности принадлежит земельный участок с кадастровым номером 23:43:0202053:4065, площадью 461 кв. м, с видом разрешённого использования «для индивидуального жилищного строительства», расположенный по адресу: Краснодарский край, г. Краснодар, ул. Аэродромная, 58.

В соответствии с Правилами землепользования и застройки муниципального образования город Краснодар, утверждёнными решением городской Думы Краснодара от 30.01.2007 № 19 п. 6 «Об утверждении Правил землепользования и застройки на территории муниципального образования город Краснодар» (в редакции от 22.07.2021 № 17 п.19, от 29.05.2023 № 57 п.4), вышеуказанный земельный участок расположен в территориальной зоне Ж-1 – Зона застройки индивидуальными жилыми домами, где установлены следующие предельные (минимальные и/или максимальные) размеры земельных участков и предельные параметры разрешенного строительства, реконструкции объектов капитального строительства:

1. Предельные размеры земельных участков:

1.1. В городе Краснодар:

минимальная площадь - 600 кв. м; максимальная площадь - 5000 кв. м.

1.1.1. На вновь образуемых незастроенных земельных участках из земель государственной или муниципальной собственности, а также собственность, на которые не разграничена, с целью предоставления для индивидуального жилищного строительства:

минимальная площадь - 600 кв. м; максимальная площадь - 1000 кв. м;

Текстовая часть

Изм.	Кол.	Лист	№ док	Подпись	Дата			
Разраб.					01.24	Обоснование необходимости получения разрешения на отклонение от предельных параметров для строительства индивидуального жилого дома на земельном участке по адресу Краснодарский край, г. Краснодар, ул. Аэродромная, 58.	Стадия	Лист
							II	1
								5

1.1.2. В целях предоставления отдельным категориям граждан земельных участков: минимальная площадь - определена федеральными и краевыми законами; максимальная площадь - определена федеральными и краевыми законами;

1.2. В сельских населённых пунктах: минимальная площадь - 600 кв. м; максимальная площадь - 5000 кв. м.

1.2.1. На вновь образуемых незастроенных земельных участках из земель государственной или муниципальной собственности, а также собственность, на которые не разграничена, с целью предоставления для индивидуального жилищного строительства:

минимальная площадь - 600 кв. м; максимальная площадь - 2500 кв. м;

1.2.2. В целях предоставления отдельным категориям граждан земельных участков: минимальная площадь - определена федеральными и краевыми законами; максимальная площадь - определена федеральными и краевыми законами.

2. Минимальные отступы от границы земельного участка в целях определения мест допустимого размещения индивидуального жилого дома определяются документацией по планировке территории; в случае отсутствия в документации по планировке территории указания о прохождении линии регулирования застройки либо отсутствия документации по планировке территории передняя грань индивидуального жилого дома в пределах квартала может располагаться на расстоянии не менее 3 метров и боковые и задние грани индивидуального жилого дома размещаются на расстоянии не менее 3 метров от границ земельного участка. При этом входные группы и крыльца не должны размещаться на территориях общего пользования. Данное правило не распространяется на объекты капитального строительства, построенные, строящиеся, реконструируемые до момента принятия настоящих Правил.

2.1. Минимальные отступы от границ земельных участков в целях определения мест допустимого размещения вспомогательных зданий,

						ПЗ	Лист
Изм.	Кол.	Лист	№ док	Подпись	Дата		1

строений, сооружений, за пределами которых запрещено строительство зданий, строений, сооружений:

2.1.1. Для гаражей:

от границ смежных земельных участков - 1 м;

от границ земельных участков со стороны, примыкающей к улично-дорожной сети - 0 м.

2.1.2. Другие вспомогательные сооружения:

от границ смежных земельных участков - 1 м;

от границ земельных участков со стороны, примыкающей к улично-дорожной сети - 3 м.

2.2. Действие градостроительного регламента в части минимального отступа от границ земельных участков не распространяется на случаи реконструкции существующих объектов капитального строительства, право собственности на которые возникло до введения в действие Правил землепользования и застройки на территории муниципального образования город Краснодар (до 15.02.2007) и расстояния до границ земельного участка от которых составляют менее минимальных отступов, установленных Правилами.

Минимальный отступ от таких объектов принимается равным фактическому расстоянию от объектов до границ земельных участков, граничащих с улично-дорожной сетью (красные линии улиц, проездов), прочих границ земельного участка, которые не подлежат уменьшению в процессе реконструкции.

3. Расстояние между садовым или жилым домом, хозяйственными постройками и границей соседнего участка измеряется от цоколя или стены дома, постройки (при отсутствии цоколя), если элементы дома и постройки (эркер, крыльцо, навес, свес крыши и др.) выступают не более чем на 50 см от плоскости стены. Если элементы выступают более чем на 50 см, расстояние измеряется от выступающих частей или от проекции их на землю (консольный навес крыши, элементы второго этажа, расположенные на столбах, и др.).

						ПЗ	Лист
							2
Изм.	Кол.	Лист	№ док	Подпись	Дата		

4. Предельное количество надземных этажей зданий, строений, сооружений (за исключением строений и сооружений вспомогательного использования) - 3.

5. Максимальное количество надземных этажей для зданий, строений и сооружений вспомогательного использования - 1.

6. Максимальная высота зданий, строений и сооружений (за исключением строений и сооружений вспомогательного использования) - 20 м.

7. Максимальная высота зданий, строений и сооружений вспомогательного использования - 5 м.

8. Максимальный процент застройки в границах земельного участка - 50%. Процент застройки подземной части не регламентируется.

9. Минимальная ширина вновь образуемых земельных участков - 15 м, за исключением земельных участков, образуемых под существующими объектами капитального строительства.

10. Минимальный процент озеленения земельного участка - 15%.

Расчётные технико-экономические показатели объекта капитального строительства с планируемым отклонением:

№ п/п	Наименование параметра	Кол-во	Ед. изм
1	Площадь застройки	174,2	м ²
2	Общая площадь	324	м ²
3	Строительный объем	1568	м ³
4	Максимальная высота	9	м
5	Количество этажей, в т.ч. подземных	2 0	шт
6	Процент застройки	38	%
7	Процент озеленения	27	%
8	Функциональное назначение	Индивидуальный жилой дом	

Объемно-планировочные решения разрабатываются с учетом нормируемых условий проживания и микроклимата жилых помещений в соответствии с СП 55.133330.2016 «Дома жилые одноквартирные».

Геометрия проектируемого жилого дома и габаритные размеры обусловлены объемно-планировочными решениями для обеспечения комплекса помещений,

						ПЗ	Лист
Изм.	Кол.	Лист	№ док	Подпись	Дата		3

предназначенных для индивидуального жилого дома, а также позволяющие уменьшить расчётную величину удельного потребления тепловой энергии здания в соответствии с СП 23-101-2004 «Проектирование тепловой защиты здания».

Сведения об ограничениях использования земельного участка, наличии зон с особыми условиями использования территории.

Земельный участок полностью расположен:

- на приаэродромной территории аэродрома Краснодар «Центральный» (до установления приаэродромной территории).

На земельном участке установлено наличие охранной зоны связи, охранной зоны водопровода, охранной зоны бытовой канализации.

Согласно Приказа № 50-П от 29.01.2021г. Федерального Агентства Воздушного Транспорта, земельный участок расположен в приаэродромной территории аэродрома Краснодар «Центральный» (до установления приаэродромной территории). Проектируемый индивидуальный жилой дом не угрожает безопасности полётов воздушных судов, не оказывает негативное воздействие на здоровье человека и окружающую среду, не создает помехи в работе радиотехнического оборудования, установленного на аэродроме, объектов радиолокации и радионавигации, предназначенных для обеспечения полётов воздушных судов, не относится к объектам опасного производства и не способствует привлечению массового скопления птиц.

Земельный участок расположен в 3 поясе санитарной охраны артезианской скважины. Согласно СанПиН 2.1.4.1110-02 «Зоны санитарной охраны источников водоснабжения и водопроводов питьевого назначения». Ограничения: выявлять, тампонировать или восстанавливать все старые, бездействующие, дефектные или неправильно эксплуатируемые скважины, представляющие опасность в части возможности загрязнения водоносных горизонтов. Бурить новые скважины и производить новое строительство,

						ПЗ	Лист
Изм.	Кол.	Лист	№ док	Подпись	Дата		4

связанное с нарушением почвенного покрова при обязательном согласовании с Территориальным отделом Управления Федеральной службы по защите прав потребителей и благополучия человека по Краснодарскому краю. Запрещены зачатки отработанных вод в подземные горизонты, подземное складирование твердых отходов и разработка недр земли. Запрещено размещение складов горюче-смазочных материалов, ядохимикатов и минеральных удобрений, накопителей промстоков, шламохранилищ и других объектов, обуславливающих опасность химического загрязнения подземных вод. Размещение таких объектов допускается в пределах третьего пояса зон санитарной охраны только при использовании защищенных подземных вод, при условии выполнения специальных мероприятий по защите водоносного горизонта от загрязнения при наличии санитарно-эпидемиологического заключения Территориального отдела Управления Федеральной службы по защите прав потребителей и благополучия человека по Краснодарскому краю, выданного с учетом заключения органов геологического контроля. Строительство индивидуального жилого дома будет согласовано с Территориальным отделом Управления Федеральной службы по защите прав потребителей и благополучия человека по Краснодарскому краю.

На рассматриваемом земельном участке отсутствуют: ценные градоформирующие объекты, исторически ценные объекты, здания и сооружения, составляющие предмет охраны исторического поселения.

Сведения о границах особо охраняемых природных территориях в границах элемента планировочной структуры отсутствуют.

Участок находится за границей исторического центра. Земельный участок не входит в границы исторического поселения федерального и регионального значения.

На прилагаемой схеме земельного участка на топографической съемке предусмотрено расположение проектируемого индивидуального жилого дома с

						ПЗ	Лист
Изм.	Кол.	Лист	№ док	Подпись	Дата		5

планируемым отклонением, позволяющее обеспечить эффективное использование земельного участка, организацию парковочных мест и благоустройство территории.


В связи с тем, что площадь земельного участка меньше установленных градостроительным регламентом минимальных размеров земельных участков, что препятствует эффективному освоению участка и является неблагоприятной характеристикой в соответствии с частью 1 ст. 40 Градостроительного кодекса РФ прошу разрешить определить отступ от границ смежных земельных участков по ул. Аэродромная, 60 – 1,0 метр, по ул. им. Гаврилова П.М, 27 – 1,5 метра, по ул. Аэродромная, 56 – 1,0 метр.

						ПЗ	Лист
							6
Изм.	Кол.	Лист	№ док	Подпись	Дата		

Графическое описание

Схема земельного участка на топографической съемке

М 1:500

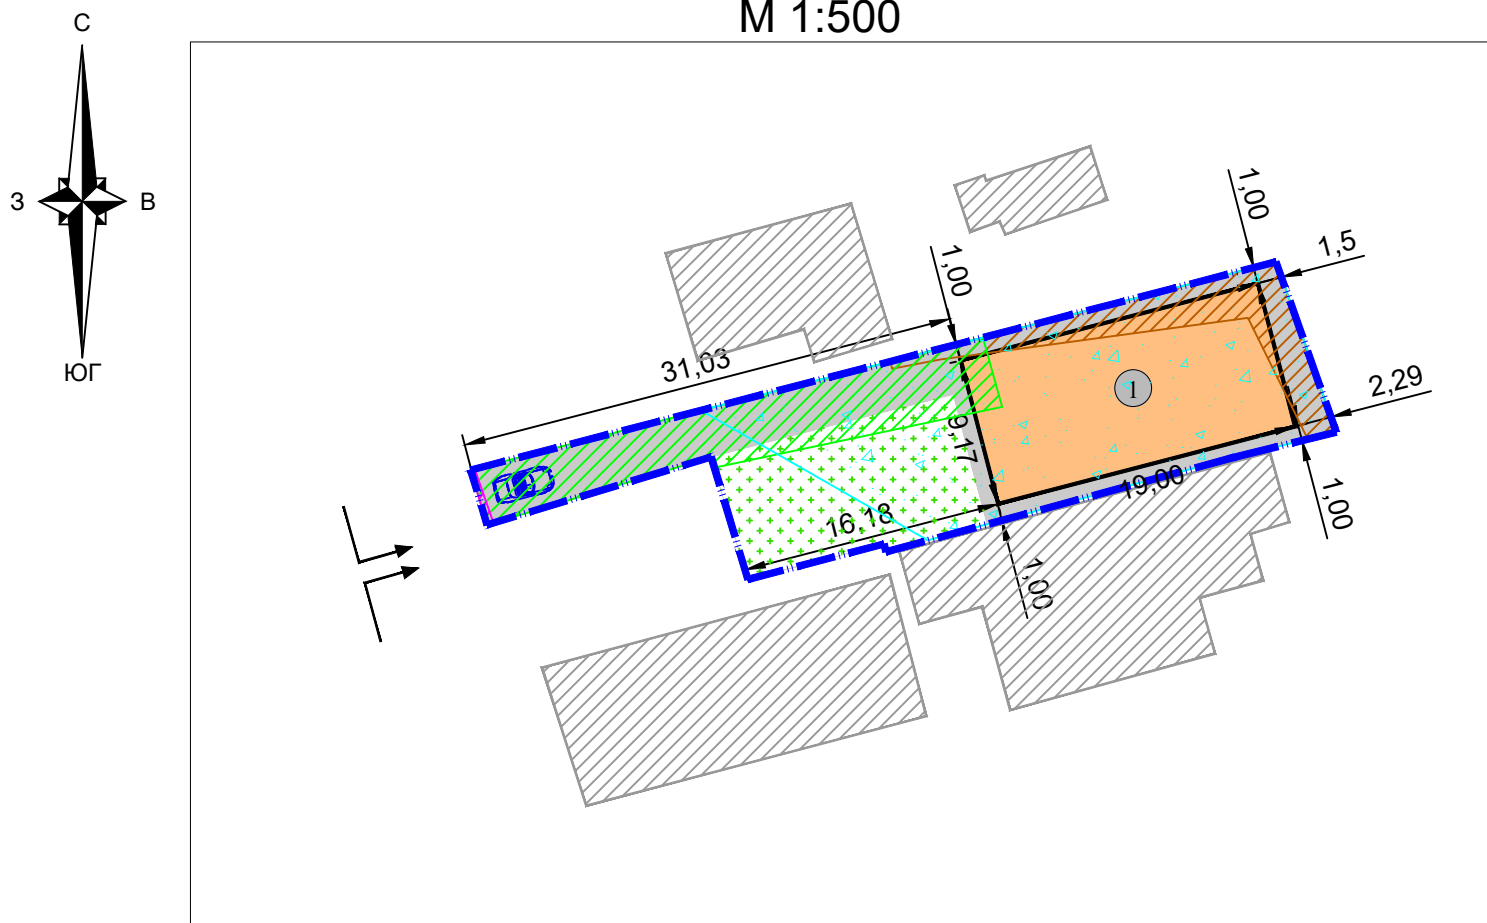

Кадастровый номер земельного участка 23:43:0202053:4065 площадь - 461 кв.м.,
 площадь застройки земельного участка - 174,2 кв.м., процент застройки земельного участка - 38%
 процент озеленения - 27%

Условные обозначения:

	- граница земельного участка		- травяной газон озеленение
	- проектируемый индивидуальный жилой дом		- асфальтобетонное покрытие
	- существующие объекты капитального строительства на смежных земельных участках		- охранный зона связи
	- подъезды и подходы		- охранный зона водопровода
	- парковочные места		- охранный зона бытовой канализации
			- 3 пояс санитарной охраны артезианской скважины

Зоны с особыми условиями использования территории

Земельный участок полностью расположен:

- в приаэродромной территории аэродрома Краснодар «Центральный» (до установления приаэродромной территории)

Российская Федерация
Краснодарский край г. Краснодар
ООО «ОМЕГА ПРОЕКТ ГРУПП»
ИНН 2374002198
Юр.адрес: 350000, Краснодарский край,
Лабинский р-н, г. Лабинск, ул. Энгельса,
д. 68, пом. 6
от 05.02.24 № 3
на № _____ от _____

Давидян Ефрем Сергеевич
паспорт: 03 03 497377, выдан
ПВС УВД Западного округа
гор. Краснодара 04.10.2002г.

*О соответствии испрашиваемого отклонения от предельных параметров
разрешенного строительства требованиям технических регламентов,
СНиПов и ограничений использования земельного участка*

В ответ на Ваше обращение с просьбой предоставить заключение о соответствии испрашиваемого отклонения от предельных параметров, а именно, определить отступ от границ смежных земельных участков по ул. Аэродромная, 60 – 1,0 метр, по ул. им. Гаврилова П.М, 27 – 1,5 метра, по ул. Аэродромная, 56 – 1,0 метр, требованиям технических регламентов, СНиПов и ограничений использования земельного участка для строительства 2-этажного индивидуального жилого дома, земельный участок с кадастровым номером 23:43:0202053:4065, площадью 461 кв. м, с видом разрешённого использования «для индивидуального жилищного строительства», расположенный по адресу: Краснодарский край, г. Краснодар, ул. Аэродромная, 58, исходя из предоставленного вами графического описания (схема земельного участка на топографической съемке) поясняем следующее:

Идентификация здания согласно со ст. 4 Федерального закона от 30 декабря 2009 г. N 384-ФЗ "Технический регламент о безопасности зданий и сооружений":

- 1) назначение – индивидуальный жилой дом;
- 2) принадлежность к объектам транспортной инфраструктуры и к другим объектам, функционально-технологические особенности которых влияют на

их безопасность - не принадлежит;

3) возможность опасных природных процессов и явлений и технологических воздействий на территории, на которой будут осуществляться строительство, реконструкция и эксплуатация здания или сооружения - расчетная сейсмичность площадки - 7 баллов;

4) принадлежность к опасным производственным объектам - не принадлежит;

5) пожарная и взрывопожарная опасность - класс функциональной пожарной опасности - Ф 1.4;

6) наличие помещений с постоянным пребыванием людей - для постоянного проживания.

При строительстве рассматриваемого объекта (индивидуальный жилой дом) должны соблюдаться требования, установленные законодательством о пожарной безопасности и законодательством в области обеспечения санитарно-эпидемиологического благополучия населения, должны соблюдаться минимальные нормативные противопожарные и санитарно-эпидемиологические разрывы между зданиями, строениями и сооружениями, в том числе и расположенными на соседних земельных участках.

Согласно пункту 4.11 СП 4.13130.2013 «Системы противопожарной защиты. Ограничение распространения пожара на объектах защиты. Требования к объемно-планировочным и конструктивным решениям», экспертом определено следующее: «Противопожарные расстояния между жилыми, общественными зданиями и сооружениями не нормируются, если более высокая и широкая стена здания, сооружения (или специально возведенная отдельно стоящая стена), обращенная к соседнему объекту защиты, либо обе стены, обращенные друг к другу, отвечают требованиям СП 2.13130 для противопожарных стен 1-го типа».

Согласно п. 2 ст. 88 ФЗ-123 «Технический регламент о требованиях пожарной безопасности», установлено: «Пределы огнестойкости и типа строительных конструкций, выполняющих функции противопожарных преград, соответствующие им типы заполнения проемов и тамбур-шлюзов приведены в таблице 23 приложения к настоящему Федеральному закону».

При проектирование и реконструкции пределы огнестойкости строительных конструкций должны быть определены согласно приложению 21 к Федеральному закону №123-ФЗ «Технический регламент о требованиях пожарной безопасности», и соответствовать следующим значениям:

Выдержка из приложения 21 к ФЗ-123

Степень огнестойкости зданий, сооружений и пожарных отсеков	Предел огнестойкости строительных конструкций						
	Несущие стены, колонны и другие несущие элементы	Наружные ненесущие стены	Перекрытия междуэтажные (в том числе чердачные и над подвалами)	Строительные конструкции бесчердачных покрытий		Строительные конструкции лестничных клеток	
				настилы (в том числе с утеплителем)	фермы, балки, прогоны	внутренние стены	марши и площадки лестниц
I	R 120	E 30	REI 60	RE 30	R 30	REI 120	R 60
II	R 90	E 15	REI 45	RE 15	R 15	REI 90	R 60
III	R 45	E 15	REI 45	RE 15	R 15	REI 60	R 45
IV	R 15	E 15	REI 15	RE 15	R 15	REI 45	R 15
V	не нормируется	не нормируется	не нормируется	не нормируется	не нормируется	не нормируется	не нормируется

Для обеспечения соответствия проектируемого здания классу конструктивной пожарной опасности С0 необходимо учесть следующие классы пожарной опасности строительных конструкций:

Выдержка из приложения 22 к ФЗ-123

Класс конструктивной пожарной опасности здания	Класс пожарной безопасности строительных конструкций				
	Несущие стержневые элементы (колонны, ригели, фермы)	Наружные стены с внешней стороны	Стены, перегородки, перекрытия и бесчердачные покрытия	Стены лестничных клеток и противопожарные преграды	Марши и площадки лестниц в лестничных клетках
C0	K0	K0	K0	K0	K0
C1	K1	K2	K1	K0	K0
C2	K3	K3	K2	K1	K1
C3	не нормируется	не нормируется	не нормируется	K1	K3

Выдержка из приложения 23 к ФЗ-123

Наименование противопожарных преград	Тип противопожарных преград	Предел огнестойкости противопожарных преград	Тип заполнения проемов в противопожарных преградах	Тип тамбур-шлюза
Стены	1	REI 150	1	1
	2	REI 45	2	2
Перегородки	1	EI 45	2	1
	2	EI 15	3	2
Светопрозрачные перегородки с остеклением площадью более 25 процентов	1	EIW 45	2	1
	2	EIW 15	3	2
Перекрытия	1	REI 150	1	1
	2	REI 60	2	1
	3	REI 45	2	1
	4	REI 15	3	2

Согласно таблице 23 «Пределы огнестойкости противопожарных преград» ФЗ-123 «Технический регламент о требованиях пожарной безопасности», экспертом определено, что предел противопожарных стен 1 типа – REI 150. Преграды с максимальной границей огнеустойчивости (стены REI 150), где «150» обозначает время (в мин.), в течение которого преграда способна сохранять свои огнеупорные свойства, «R» - потерю

несущей способности, «Е» - потерю целостности, а «I» - потерю теплоизолирующей способности конструкции.

Огнестойкость противопожарных стен 1-го типа должна быть не менее REI 150, то есть в течении 150 минут они должны сохранять несущую способность; не менять геометрические размеры; быть абсолютно целыми по всей площади, не пропуская высокотемпературный тепловой поток, открытое пламя, токсичные домовые газы.

Противопожарные стены 1-го типа изготавливаются из:

- кирпичей;
- блоков строительных с наполнителем из гипса, шлаковых смесей;
- панелей железобетонных сборного типа либо выполненных с помощью опалубки и стальной арматуры методом заливки.

Стены проектируемого здания, обращенные к соседним объектам защиты (здания на соседних земельных участках), запроектированы противопожарными 1-го типа. Подъезд пожарных автомобилей к объекту предусмотрен с ул. Аэродромной. Проектируемый индивидуальный жилой дом не ограничивает доступ пожарных машин к существующим объектам капитального строительства.

Исходя из предоставленной схемы организации земельного участка планируемое расположение проектируемого объекта соответствует требованиям технических регламентов, требованиям Федерального закона № 384-ФЗ "Технический регламент о безопасности зданий и сооружений", №123-ФЗ "Технический регламент о требованиях пожарной безопасности", "СП 4.13130.2013. Свод правил. Системы противопожарной защиты. Ограничение распространения пожара на объектах защиты. Требования к объемно-планировочным и конструктивным решениям" (утв. Приказом МЧС России от 24.04.2013 №288)

Исходя из предоставленного графического описания (схемы земельного участка на топографической съемке), расположение

проектируемого индивидуального жилого дома позволяет обеспечить объемно-планировочные решения в соответствии с требованиями к инсоляции согласно СанПиН 1.2.3685-21 «Гигиенические нормативы и требования к обеспечению безопасности и (или) безвредности для человека факторов среды обитания».

Согласно предоставленному графическому описанию (схема земельного участка на топографической съемке) в границах земельного участка расположены охранные зоны связи, охранных зоны водопровода, охранных зоны бытовой канализации.

Проектируемый объект частично расположен в охранных зоне водопровода и бытовой канализации. Перед началом строительства получить разрешение о согласовании расположения проектируемого индивидуального жилого дома с сетевыми организациями.

Согласно СанПиН 2.2.1/2.1.1.1200-03 «Санитарно-защитные зоны и санитарная классификация предприятий, сооружений и иных объектов» санитарно-защитные зоны для проектируемого здания, на участке строительства не предусматриваются, так как проектируемый объект не является источником воздействия на среду обитания и здоровье человека.

Согласно Приказа № 50-П от 29.01.2021г. Федерального Агентства Воздушного Транспорта, земельный участок расположен в приаэродромной территории аэродрома Краснодар «Центральный» (до установления приаэродромной территории). Проектируемый индивидуальный жилой дом не угрожает безопасности полётов воздушных судов, не оказывает негативное воздействие на здоровье человека и окружающую среду, не создает помехи в работе радиотехнического оборудования, установленного на аэродроме, объектов радиолокации и радионавигации, предназначенных для обеспечения полётов воздушных судов, не относится к объектам

опасного производства и не способствует привлечению массового скопления птиц.

Земельный участок расположен в 3 поясе санитарной охраны артезианской скважины. Согласно СанПиН 2.1.4.1110-02 «Зоны санитарной охраны источников водоснабжения и водопроводов питьевого назначения». Ограничения: выявлять, тампонировать или восстанавливать все старые, бездействующие, дефектные или неправильно эксплуатируемые скважины, представляющие опасность в части возможности загрязнения водоносных горизонтов. Бурить новые скважины и производить новое строительство, связанное с нарушением почвенного покрова при обязательном согласовании с Территориальным отделом Управления Федеральной службы по защите прав потребителей и благополучия человека по Краснодарскому краю. Запрещены закачки отработанных вод в подземные горизонты, подземное складирование твердых отходов и разработка недр земли. Запрещено размещение складов горюче-смазочных материалов, ядохимикатов и минеральных удобрений, накопителей промстоков, шламохранилищ и других объектов, обуславливающих опасность химического загрязнения подземных вод. Размещение таких объектов допускается в пределах третьего пояса зон санитарной охраны только при использовании защищенных подземных вод, при условии выполнения специальных мероприятий по защите водоносного горизонта от загрязнения при наличии санитарно-эпидемиологического заключения Территориального отдела Управления Федеральной службы по защите прав потребителей и благополучия человека по Краснодарскому краю, выданного с учетом заключения органов геологического контроля. Строительство индивидуального жилого дома будет согласовано с Территориальным отделом Управления Федеральной службы по защите прав потребителей и благополучия человека по Краснодарскому краю.

Генеральный директор
ООО «ОМЕГА ПРОЕКТ ГРУПП»



Д.А. Яковенко