


Конструктивные решения автомобильной дороги


М 1:100

( проезжая часть )

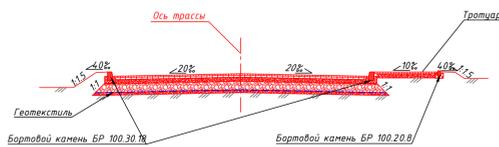


Новая дорожная одежда  
 Покрытие:  
 Верхний слой - щебеночно-мастичный асфальтобетон ЩМА-15 по ГОСТ 31015-2002, толщиной 5 см  
 Основание:  
 Верхний слой - асфальтобетон пористый из горячей крупнозернистой асфальтобетонной смеси II марки по ГОСТ 9128-2013, толщиной 7 см  
 Средний слой - гравийно-песчаная смесь С-4, ГОСТ25607-2009, с добавлением 30% щебня ФР 20-40 М600 по ГОСТ8267-93\*, толщиной 15см  
 Нижний слой - гравийно-песчаная смесь С-5, по ГОСТ25607-2009, толщиной 30см  
 Геотекстиль "стабитекс" типа "Geolon" ПП200  
 Дополнительный слой - основание под геотекстиль песок по ГОСТ 25607-94, толщиной 10см  
 Грунт земляного полотна: суглинок


Конструктивные и планировочные решения наружного электросвещения

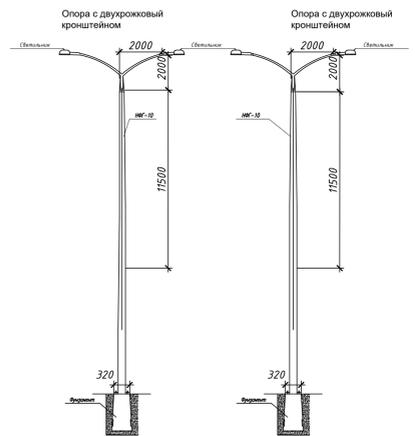


Поперечный профиль I - I  
 Магистральная улица районного значения  
 М 1:100

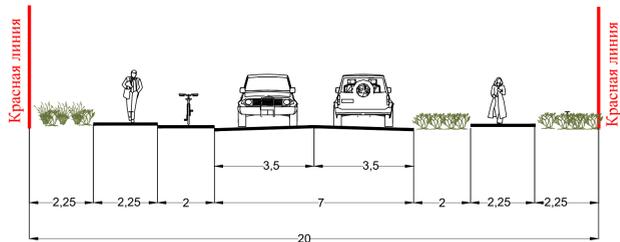

Поперечный профиль II - II  
 Магистральная улица районного значения  
 М 1:100

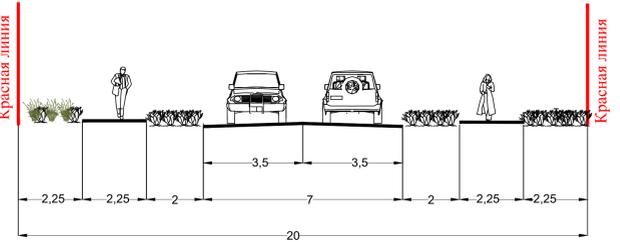

Поперечный профиль III - III  
 Улицы и дороги местного значения: улицы в зонах жилой застройки  
 М 1:100

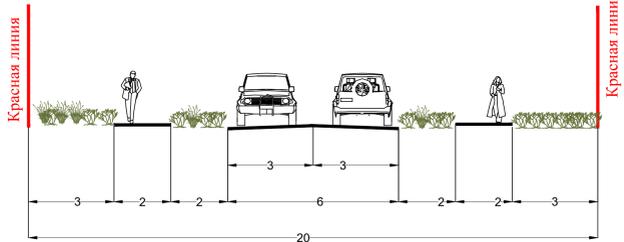

УСЛОВНЫЕ ОБОЗНАЧЕНИЯ

- граница территории, в отношении которой осуществляется подготовка проекта планировки
- граница зон планируемого размещения линейного объекта (автомобильной дороги, в том числе сетей наружного электросвещения)
- зеленые насаждения специального назначения
- магистральная улица районного значения
- улицы и дороги местного значения (улицы в зонах жилой застройки)
- тротуар
- велосипедная дорожка
- ось планируемого размещения линейного объекта (автомобильной дороги) с нанесением пикетажа
- ось планируемого размещения линейного объекта (сетей наружного электросвещения) с нанесением пикетажа

МЗ - 1068/2021-ДПТ/ЛО					
Документация по планировке территории (проект планировки территории и проект межевания территории) для размещения линейного объекта (автомобильной дороги, сети инженерно-технического обеспечения) по ул. Екатеринбургской, от ул. Народной до ул. Средней, по ул. Цветной, от ул. Средней до ул. Лесопосадочной, по ул. Лесопосадочной, от ул. Средней до ул. 34-й Линии, в Приуральском внутригородском округе города Красноярска					
Изм.	Кол. уч.	Лист	№ док.	Подпись	Дата
Нач. отдела	Сечь Д.Е.				08.22
Глав. спец.	Киреева Т.А.				08.22
Проект планировки территории Материалы по обоснованию				стадия	лист
Схема конструктивных и планировочных решений, М 1:2000				ДПТ	8
МБУ "Институт Горкадастпроект"					