


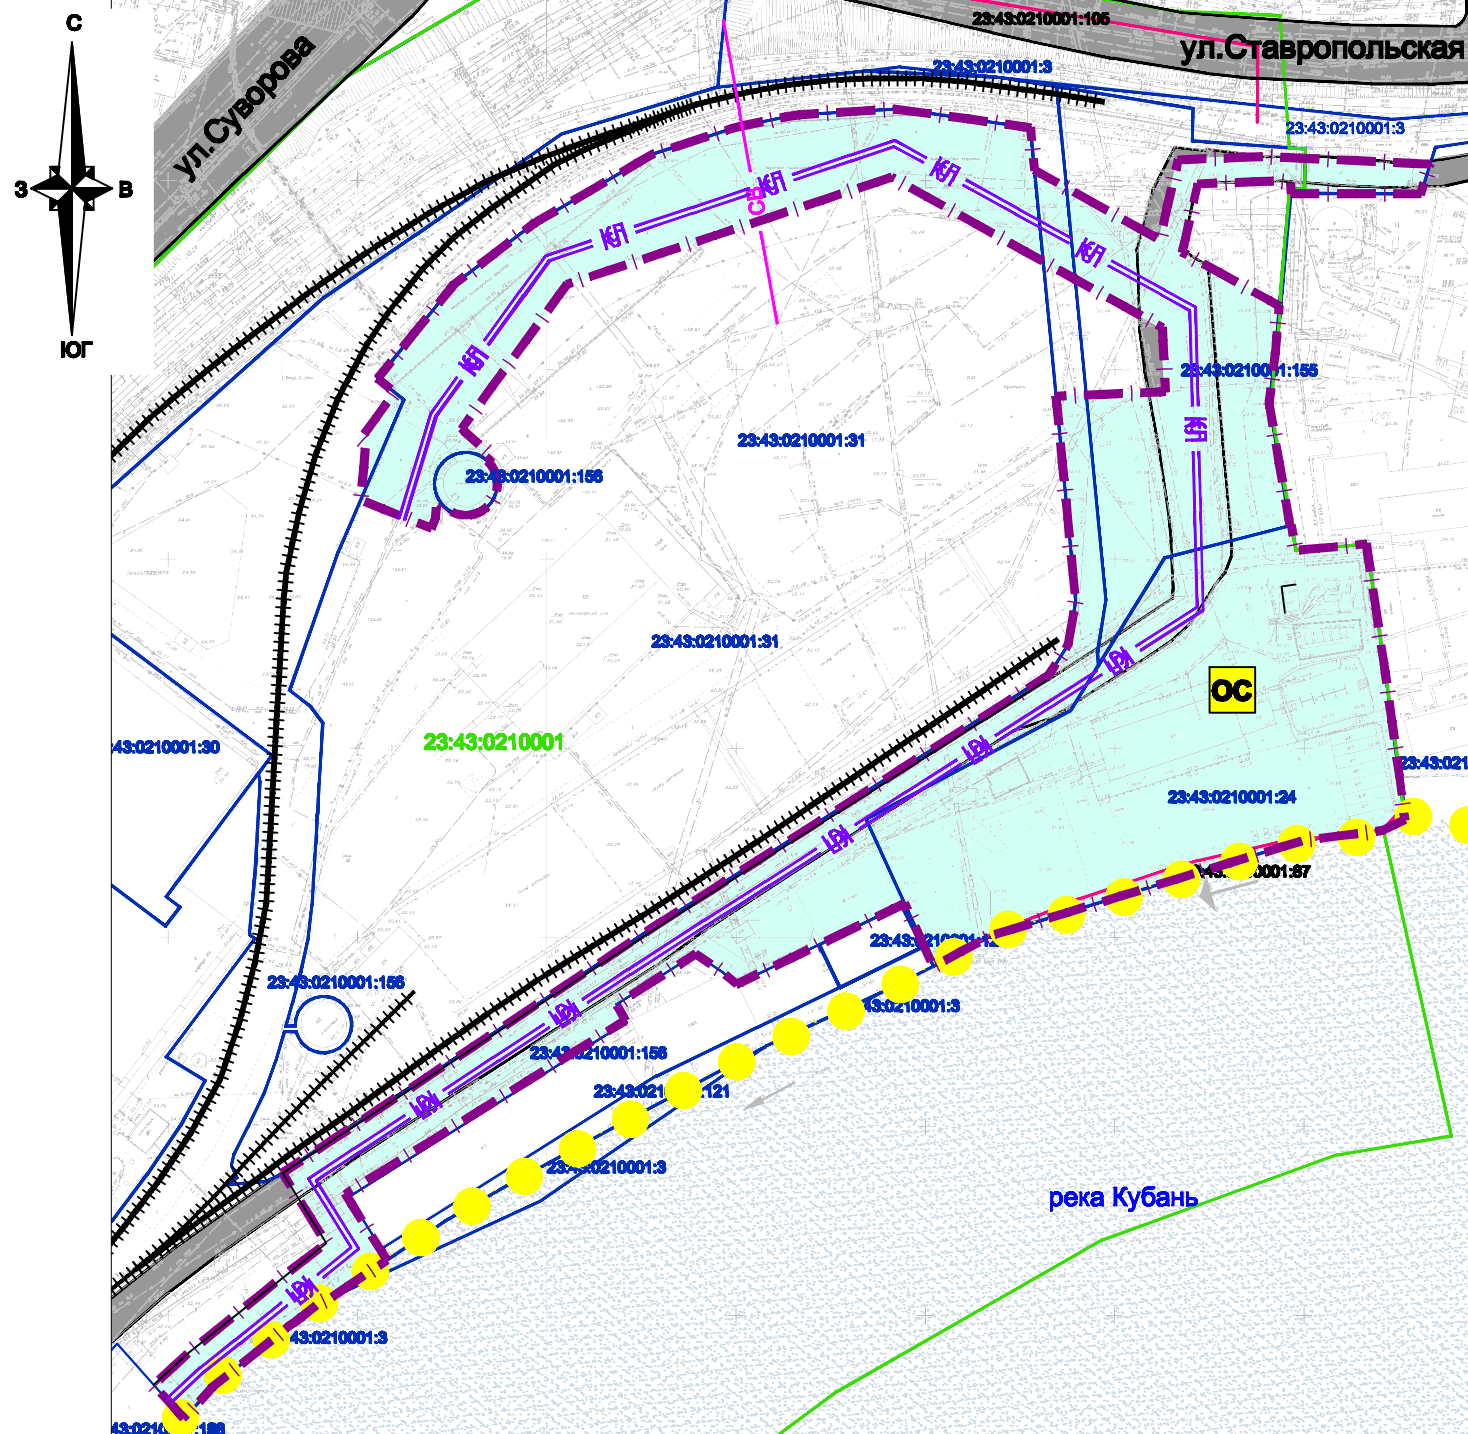

Условные обозначения

- граница территории , в отношении которой осуществляется подготовка проекта планировки территории
- граница кадастрового квартала , согласно сведениям ЕГРН , номер 23:43:0210001
- граница земельного участка , согласно сведениям ЕГРН , номер 23:43:0210001:155
- граница ОКС согласно сведениям ЕГРН , номер 23:43:0210001:31
- водные объекты общего пользования
- проходы к водным объектам общего пользования и их береговым полосам
- линии связи

Объекты транспортной инфраструктуры

- линии, обозначающие дороги, улицы, проезды с асфальтовым покрытием
- существующие ж/д пути

Проектируемые объекты инженерной инфраструктуры

- граница зоны планируемого размещения линейного объекта: "Очистные сооружения на выпусках ливневых коллекторов "
- граница зоны планируемого размещения объекта местного значения (очистные сооружения)

Примечания:

1. Красные линии в границах территории , в отношении которой осуществляется подготовка проекта планировки территории , не утверждены. Документацией по планировке территории установление новых красных линий не предусматривается .
2. Сведения об объектах федерального значения в информационной системе обеспечения градостроительной деятельности МО г .Краснодар - отсутствуют .
3. Сведения о разработанной документации по планировке территории объектов регионального значения в границах территории , в отношении которой осуществляется подготовка проекта планировки территории , отсутствуют .
- 4 . В соответствии с генеральным планом развития муниципального образования город Краснодар, утвержденным решением городской Думы Краснодара от 02.09.2020 №100 п.1, "О генеральном плане муниципального образования город Краснодар ", вышеуказанный земельный участок расположен в зоне планируемого к размещению объекта местного значения (очистные сооружения дождевой канализации) .
4. Особо охраняемые природные территории в границах территории , в отношении которой осуществляется подготовка проекта планировки - отсутствуют .
5. Объекты социально-культурного и коммунально-бытового назначения в границах территории , в отношении которой осуществляется подготовка проекта планировки территории , - отсутствуют .
6. Места размещения объектов капитального строительства , входящих в состав линейного объекта подлежат уточнению при архитектурно -строительном проектировании , но не могут выходить за границы зо планируемого размещения таких объектов , установленных проектом планировки .

						МЗ-1539/2018-ДПТ					
						Документация по планировке территории для размещения линейного объекта "Очистные сооружения на выпусках ливневых коллекторов (территория завода им.Седина в городе Краснодаре)" по ул.им.Захарова, 1 в Западном внутригородском округе города Краснодара					
Изм.	Кол.уч.	Лист	№ док.	Подпись	Дата						
ГАП		Сечь Д.Е.			12.20	Основная часть			Стадия	Лист	Листов
									ППТ	1	
Вед.спец.		Коломиец Н.С.			12.20	Чертёж планировки территории. М 1:2000			МБУ "Институт Горкадастрпроект"		
Н.контр.		Сечь Д.Е.			12.20						