


Условные обозначения

-
- границы территории, в отношении которой осуществляется подготовка проекта планировки

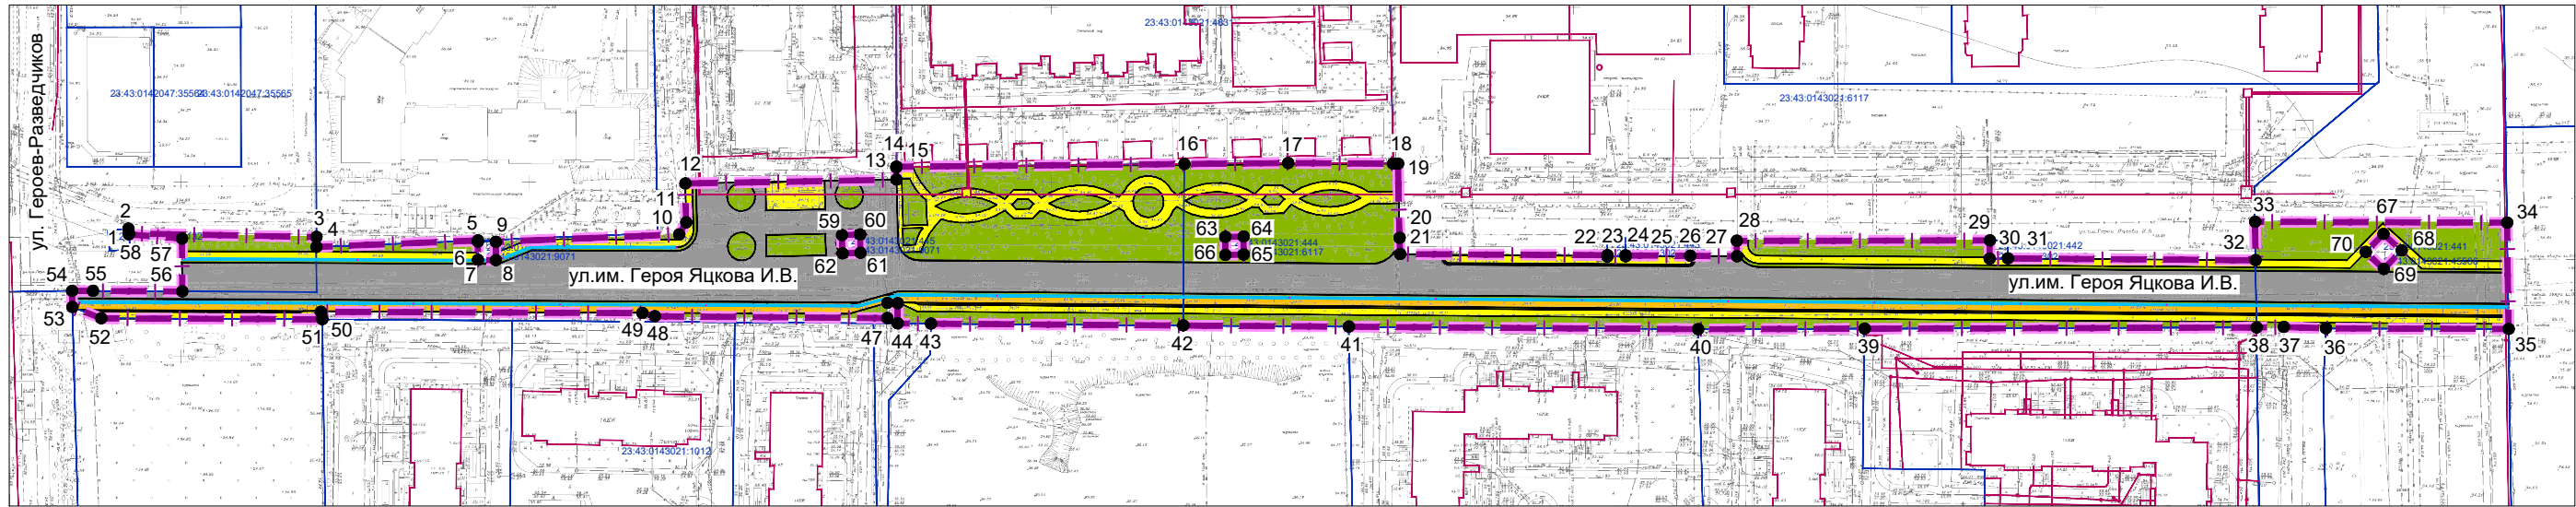

Примечания:

1. Зоны планируемого размещения линейных объектов, подлежащих реконструкции в связи с изменением их местоположения из зон планируемого размещения линейного объекта (автомобильной дороги, сетей инженерно-технического обеспечения), отсутствуют, в связи с тем, что при пересечении с подземными и надземными инженерными коммуникациями расстояния по вертикали и горизонтали выдержаны в соответствии с требованиями СП 42.13330.2016 "Градостроительство. Планировка и застройка городских и сельских поселений". Следовательно, существующие инженерные сети не препятствуют прокладке проектируемых автомобильной дороги, сетей инженерно - технического обеспечения и не требуется реконструкция существующих сетей.
2. Автомобильная дорога и сети инженерно-технического обеспечения (являющиеся неотъемлемой технологической частью автомобильной дороги) - объекты капитального строительства, следовательно, границы зон планируемого размещения объектов капитального строительства совпадают с границами зон планируемого размещение линейного объекта (автомобильной дороги, сети инженерно-технического обеспечения) и подлежат уточнению при архитектурно-строительном проектировании, но не могут выходить за границы зон планируемого размещения таких объектов, установленных проектом планировки территории. Иные объекты капитального строительства, проектируемые в составе линейного объекта отсутствуют.

						МЗ-387/2022-ДПТ/ЛО			
						Проект планировки территории и проект межевания территории для размещения линейного объекта (автомобильной дороги, сетей инженерно-технического обеспечения) по улице им. Героя Яцкова И.В., от улицы Героев-Разведчиков до улицы им. Генерала Трошева Г.Н., в Прикубанском внутригородском округе города Краснодара			
Изм.	Кол.уч.	Лист	№ док.	Подпись	Дата	Проект планировки территории Основная часть	стадия	лист	листов
Нач.отдела	Сечь				02.23		ДПТ	2	
Глав. спец.	Бойченко				02.23				
						Чертеж границ зон планируемого размещения линейных объектов. М 1:2000	МБУ "Институт Горкадастрпроект"		