


Примечания:

1. Зоны планируемого размещения линейных объектов, подлежащих реконструкции в связи с изменением их местоположения из зон планируемого размещения линейного объекта (автомобильной дороги, сетей инженерно-технического обеспечения), отсутствуют, в связи с тем, что при пересечении с подземными и надземными инженерными коммуникациями расстояния по вертикали и горизонтали выдержаны в соответствии с требованиями СП 42.13330.2016 "Градостроительство. Планировка и застройка городских и сельских поселений". Следовательно, существующие инженерные сети не препятствуют прокладке проектируемых автомобильной дороги, сетей инженерно-технического обеспечения и не требуется реконструкция существующих сетей.
2. Железные дороги в границах территории, в отношении которой осуществляется подготовка проекта планировки - отсутствуют.
3. Проведение мероприятий по разработке инженерной защиты территории для данного объекта не предусматривается, так как территория проектирования не подвержена затоплению, подтоплению, селявым потокам, размывам и так далее.

Поперечный профиль улицы 1-1 М 1:200

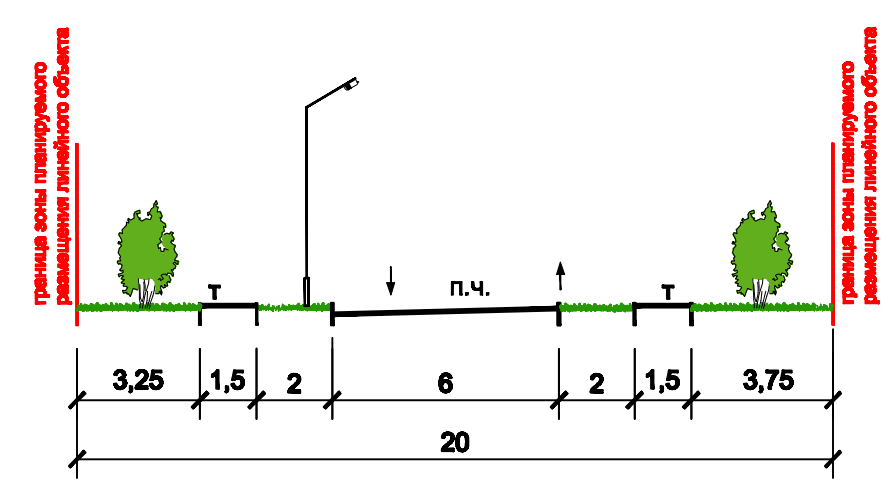

Условные обозначения

- границы зон планируемого размещения линейных объектов (автомобильной дороги, сетей инженерно-технического обеспечения)
- дороги с асфальтовым покрытием
- тротуары
- зеленые насаждения специального назначения
- ось трассы автомобильной дороги
- горизонтали, отображающие проектный рельеф
- директивная (проектная) отметка поверхности
- точка перелома продольного профиля
- существующая отметка поверхности
- проектные продольные уклоны (промилли)
- направление продольного уклона
- расстояние между точками, ограничивающими участок с продольным уклоном (метры)
- сечение поперечного профиля улицы

МЗ-1080/2022-ДПТ/ЛО					
Проект планировки территории и проект межевания территории для размещения линейного объекта (автомобильной дороги, сетей инженерно-технического обеспечения) по ул. Демидовской, от ул. Сеченовской до ул. Андреевской, в Карасунской внутригородском округе города Краснодара					
Изм.	Кол. уч.	Лист	№ док.	Подпись	Дата
Нач. отдела	Сечь				10.22
Глав. спец.	Котенева				10.22
Проект планировки территории				стадия	лист
Материалы по обоснованию				ДПТ	6
Схема вертикальной планировки территории, инженерной подготовки и инженерной защиты территории. М1:2000				МБУ "Институт Горкадастрпроект"	