
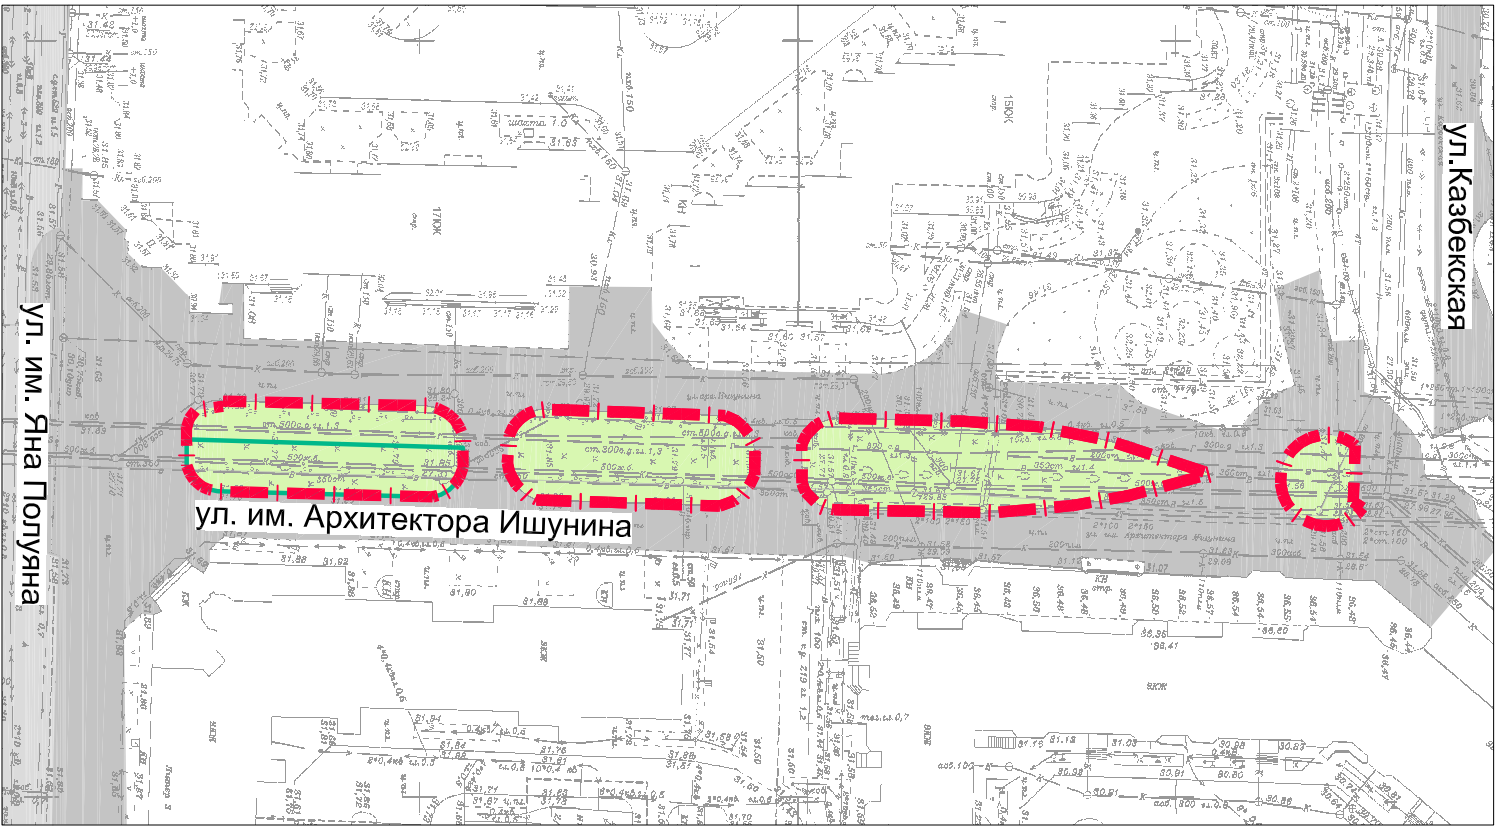


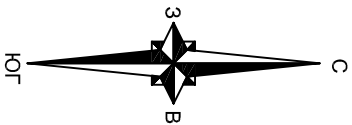

Условные обозначения

-  граница территории, в отношении которой осуществляется подготовка проекта планировки
-  озелененные территории общего пользования

Примечания:

1. По данным единого государственного реестра объектов культурного наследия (памятников истории и культуры) народов Российской Федерации, перечня выявленных объектов культурного наследия, списка объектов, обладающих признаками объектов культурного наследия, материалам архива управления на рассматриваемой территории объекты культурного наследия, объекты, обладающие признаками объектов культурного наследия, а так же зоны охраны и защитные зоны отсутствуют.

						МЗ-44/2023-ДПТ		
						Документация по планировке территории в целях внесения изменений в проект планировки территории микрорайона "Солнечный" в границах территории, прилегающей к улице имени Архитектора Ишунина в Прикубанском внутригородском округе города Краснодара		
Изм.	Кол. уч.	Лист	№ док.	Подпись	Дата	Проект планировки территории Материалы по обоснованию		
Нач. отдела		Сечь			05.23			
Вед. спец.		Корнет			05.23			
						Схема границ территорий объектов культурного наследия М 1:1000		
						МБУ "Институт Горкадастрпроект"		