


Поперечный профиль улично-дорожной сети

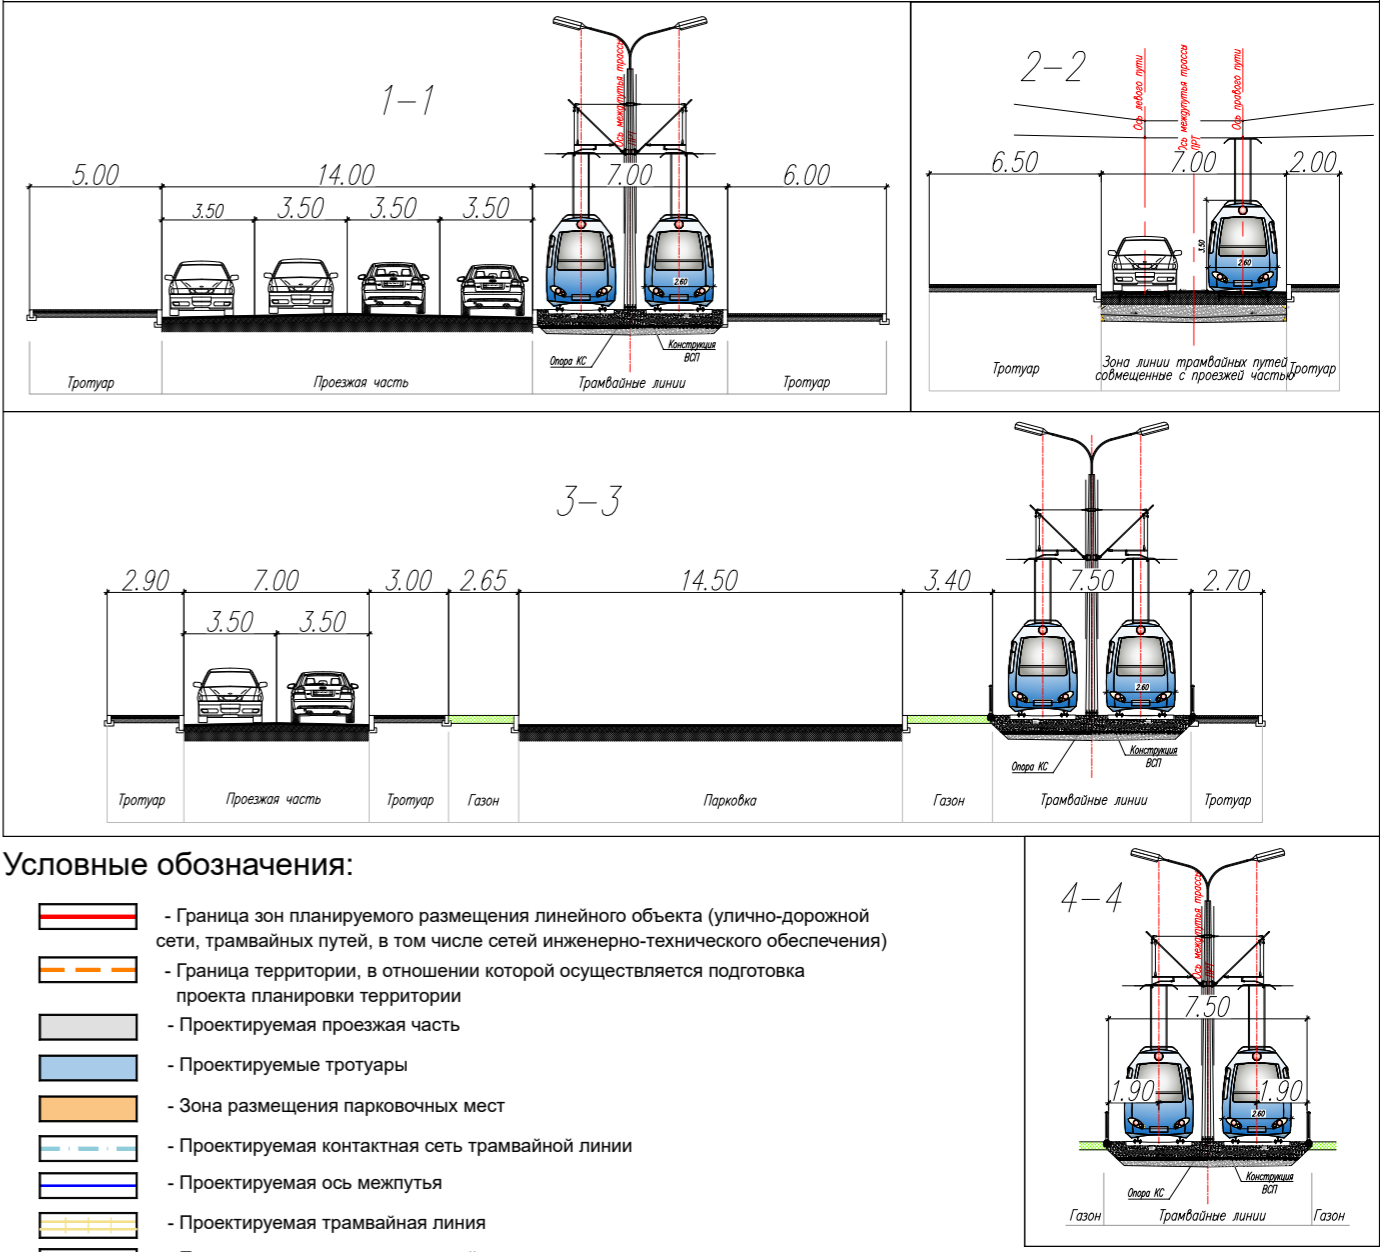

Условные обозначения:

- Граница зон планируемого размещения линейного объекта (улично-дорожной сети, трамвайных путей, в том числе сетей инженерно-технического обеспечения)
- Граница территории, в отношении которой осуществляется подготовка проекта планировки территории
- Проектируемая проезжая часть
- Проектируемые тротуары
- Зона размещения парковочных мест
- Проектируемая контактная сеть трамвайной линии
- Проектируемая ось междупутья
- Проектируемая трамвайная линия
- Проектируемая опора контактной сети
- Проектируемый остановочный пункт
- Проектируемая ось улично-дорожной сети
- Пикетаж проектируемой оси трамвайных путей
- Пикетаж оси улично-дорожной сети
- Направление поперечного разреза

Согласовано

Изм.	Кол.уч.	Лист	№ док.	Подп.	Дата
Разраб.	Сахно			<i>А. Сахно</i>	08.22
Н.контр.	Захаров			<i>В. Захаров</i>	08.22
ГИП	Яценко			<i>А. Яценко</i>	08.22

ЮГА-199-2022-ЛО-ППТ

«Строительство нового трамвайного пути на повороте ул. Московской и ул. Красных зорь»

Проект планировки территории	Стадия	Лист	Листов
	П	1	1

Схема конструктивных и планировочных решений М 1:1000