


Территориальная зона в границах части территории, прилегающей к автомобильной дороге М-4 и территории микрорайона Новознаменского в Карасунском внутригородском округе города Краснодара: Зона объектов здравоохранения (ОД.3)  
(наименование объекта)

План границ

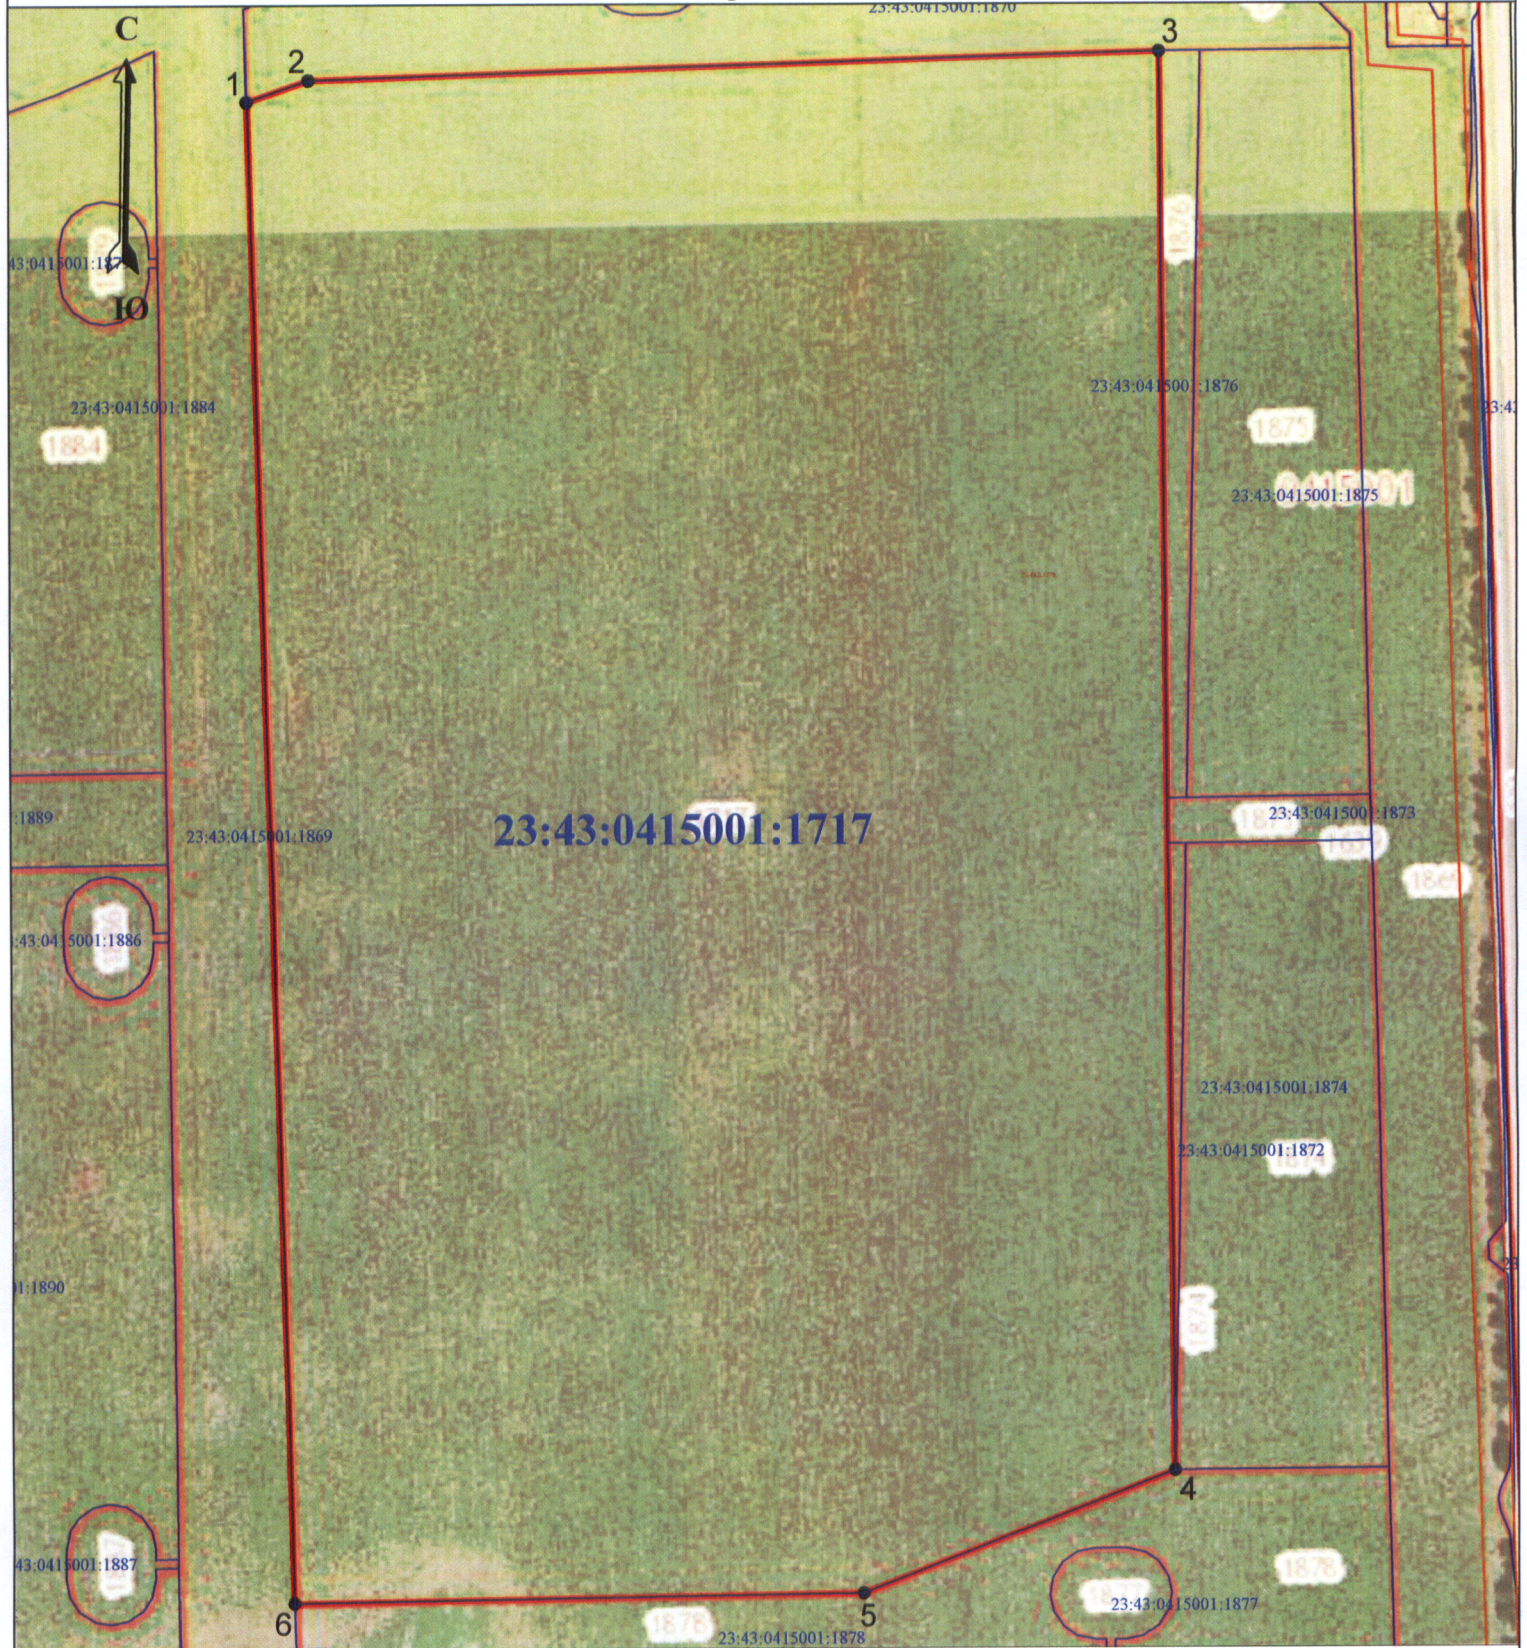

Масштаб 1:5000

Используемые условные знаки и обозначения:

- образуемая часть границы территориальной зоны
- 1 ● - обозначение характерной точки границы, сведения о которой позволяют однозначно определить её положение на местности

Подпись



*Бугаренко С.А.*

Дата 11.06.2020г.