

Россия
Муниципальное бюджетное учреждение
«Институт Горкадастрпроект»
муниципального образования город Краснодар
350000, г. Краснодар, ул. Красная, 89/3
ИНН 2310200324 КПП 230801001
ОГРН 1172375034842

ЗАКЛЮЧЕНИЕ

О возможности использования земельного участка в соответствии с запрашиваемым условно разрешенным видом использования, в том числе в части соблюдения требований технических регламентов, СНиПов, с учётом наличия зон с особыми условиями использования территории, и содержащее информацию о предполагаемом уровне (и иных характеристиках) негативного воздействия на окружающую среду.

1847/2023-3

Краснодар 2023

Россия
Муниципальное бюджетное учреждение
«Институт Горкадастрпроект»
муниципального образования город Краснодар
350000, г. Краснодар, ул. Красная, 89/3
ИНН 2310200324 КПП 230801001
ОГРН 1172375034842

Заказчик: ООО УКИФ «Профит»

ЗАКЛЮЧЕНИЕ

о возможности использования земельного участка в соответствии с запрашиваемым условно разрешенным видом использования, в том числе в части соблюдения требований технических регламентов, СНиПов, с учётом наличия зон с особыми условиями использования территории, и содержащее информацию о предполагаемом уровне (и иных характеристиках) негативного воздействия на окружающую среду.

1847/2023-3

Директор

Д.С.Зайцев

Начальник отдела

Д.Е.Сечь



Краснодар 2023

МУНИЦИПАЛЬНОЕ БЮДЖЕТНОЕ УЧРЕЖДЕНИЕ
«ИНСТИТУТ ГОРКАДАСТРПРОЕКТ» МУНИЦИПАЛЬНОГО ОБРАЗОВАНИЯ
ГОРОД КРАСНОДАР

Член СРО Ассоциация «Гильдия проектных организаций Южного округа»
СРО-П-039-30102009

Местонахождение: 350000, г. Краснодар, ул.Красная,89/3
Тел/факс (861) 255-34-64

От 28.11.2023г. № 23/405-1847

ЗАКЛЮЧЕНИЕ

о возможности использования земельного участка в соответствии с запрашиваемым условно разрешенным видом использования, в том числе в части соблюдения требований технических регламентов, СНиПов, с учётом наличия зон с особыми условиями использования территории, и содержащее информацию о предполагаемом уровне (и иных характеристиках) негативного воздействия на окружающую среду.

Настоящее заключение о возможности получения условно разрешенного вида использования земельного участка:

«Предоставление коммунальных услуг»:

- размещение зданий и сооружений, обеспечивающих поставку воды, тепла, электричества, газа, отвод канализационных стоков, очистку и уборку объектов недвижимости (котельных, водозаборов, очистных сооружений, насосных станций,

						1847/2023-3		
Изм.	Кол.уч	Лист	№ док	Подпись	Дата	Общая пояснительная записка		
Нач.отдела	Сечь Д.Е.				11.23			
Вед. спец.	Изыумская А.Е.				11.23			
						Стадия	Лист	Листов
						3	1	1
						МБУ «Институт Горкадастрпроект»		

водопроводов, линий электропередач, трансформаторных подстанций, газопроводов, линий связи, телефонных станций, канализаций, стоянок, гаражей и мастерских для обслуживания уборочной и аварийной техники, сооружений, необходимых для сбора и плавки снега) (код 3.1.1).

Определение возможного оказания негативного воздействия на окружающую среду в результате получения условно разрешенного вида использования земельного участка площадью 13368 кв. м, с кадастровым номером 23:43:0433009:3618, расположенного по адресу: Краснодарский край, г. Краснодар, с соблюдением технических регламентов, СНиПов, разработано проектной организацией МБУ «Институт Горкадастрпроект», в соответствии со статьей 39 Градостроительного Кодекса Российской Федерации.

Согласно части 1 ст. 39 Градостроительного Кодекса Российской Федерации. Порядок предоставления разрешения на условно разрешенный вид, использования земельного участка или объекта капитального строительства, физическое или юридическое лицо, заинтересованное в предоставлении разрешения на условно разрешенный вид использования земельного участка или объекта капитального строительства, направляет заявление о предоставлении разрешения на условно разрешенный вид использования земельного участка или объекта капитального строительства в комиссию.

Целью настоящего заключения для получения условно разрешенного вида использования земельного участка площадью 13368 кв. м, с кадастровым номером 23:43:0433009:3618, расположенного по адресу: Краснодарский край, г. Краснодар, является определение возможности использования земельного участка в соответствии с запрашиваемым условно разрешенным видом использования, в том числе в части соблюдения требований технических регламентов Федерального закона от 22.07.2008 г. №123-ФЗ «Технического регламента о требованиях пожарной безопасности», Федерального закона от 30.12.2009 г. № 384-ФЗ «Технический регламент о безопасности зданий и сооружений», СНиПов (СНиП 2.07.01-89* «Градостроительство. Планировка и застройка городских и сельских поселений» (СП 42.13330.2016), СанПиНа 2.2.1/2.1.1.1200-03 «Санитарно-защитные зоны и санитарная классификация предприятий, сооружений и иных объектов», с учётом

						1847/2023-3	Лист
Изм.	Кол.уч	Лист	№ док	Подпись	Дата		2

9

1. Градостроительные сведения застройки земельного участка в границах муниципального образования город Краснодар

1.1 Сведения о земельном участке из правил землепользования и застройки (ПЗЗ) на территории муниципального образования город Краснодар.

Земельный участок с КН 23:43:0433009:3618, площадью 13368 кв. м, расположенный по адресу: Краснодарский край, г. Краснодар.

В соответствии с Правилами землепользования и застройки на территории муниципального образования город Краснодар (далее ПЗЗ), утвержденными решением городской Думы Краснодара от 30.01.2007 № 19 п. 6 «Об утверждении Правил землепользования и застройки на территории муниципального образования город Краснодар» (далее ПЗЗ) – *Зона зеленых насаждений общего пользования (парки, скверы, бульвары, сады) (P-1).*

Согласно ПЗЗ, ст. 26, «Градостроительные регламенты территориальных зон» Зона зеленых насаждений общего пользования (парки, скверы, бульвары, сады) **(Р-1)** «Условно разрешенные виды использования», градостроительным регламентом территориальной зоны **Р-1**, предусмотрен испрашиваемый условно разрешённый вид использования земельного участка, запрашиваемый Заказчиком:

«Предоставление коммунальных услуг»: размещение зданий и сооружений, обеспечивающих поставку воды, тепла, электричества, газа, отвод канализационных стоков, очистку и уборку объектов недвижимости (котельных, водозаборов, очистных сооружений, насосных станций, водопроводов, линий электропередач, трансформаторных подстанций, газопроводов, линий связи, телефонных станций, канализаций, стоянок, гаражей и мастерских для обслуживания уборочной и аварийной техники, сооружений, необходимых для сбора и плавки снега) (код 3.1.1).

						1847/2023-3	Лист
Изм.	Кол.уч	Лист	№ док	Подпись	Дата		3

Предельные (минимальные и (или) максимальные) размеры земельных участков и предельные параметры разрешённого строительства, реконструкции объектов капитального строительства.

1. Предельные размеры земельных участков:

минимальная площадь – не подлежит установлению;

максимальная площадь – не подлежит установлению.

2. Минимальные отступы от границ земельных участков в целях определения мест допустимого размещения зданий, строений, сооружений, за пределами которых запрещено строительство зданий, строений, сооружений – не подлежит установлению.

3. Максимальное количество надземных этажей или предельная высота зданий, строений, сооружений – не подлежит установлению.

4. Максимальный процент застройки в границах земельного участка – не подлежит установлению. Процент застройки подземной части не регламентируется.

5. Нормы расчёта вместимости учреждений, организаций и предприятий принимать в соответствии со Сводом правил СП 42.13330.2016 «Градостроительство. Планировка и застройка городских и сельских поселений» и нормативов градостроительного проектирования.

Согласно ст.20 ПЗЗ, при размещении зданий, строений и сооружений должны соблюдаться предельные параметры разрешённого строительства, установленные для соответствующей территориальной зоны, нормативы градостроительного проектирования, а также установленные законодательством о пожарной безопасности и об обеспечении санитарно-эпидемиологического благополучия населения минимальные противопожарные и санитарно-эпидемиологические разрывы между зданиями, строениями и сооружениями, в том числе и расположенными на соседних земельных участках.

Рассматриваемый земельный участок с КН 23:43:0433009:3618, площадью 13368 кв. м, соответствует требованиям статьи 26 ПЗЗ «Условно разрешенные виды использования». Застройку земельного участка следует осуществлять в соот-

							1847/2023-3	Лист
Изм.	Кол.уч	Лист	№ док	Подпись	Дата			4

ветствии с предельными параметрами разрешенного строительства, установленными ПЗЗ.

Расстояние от объектов капитального строительства до объектов, расположенных на смежных земельных участках, следует принимать на основании действующих строительных, экологических, санитарно-эпидемиологических, противопожарных норм, местных нормативов градостроительного проектирования и настоящих Правил.

Получение возможности использования земельного участка в соответствии с условно разрешенным видом использования – «Предоставление коммунальных услуг», для земельного участка с КН 23:43:0433009:3618, площадью 13368 кв.м, расположенного по адресу: Краснодарский край, г. Краснодар, соответствует требованиям градостроительных норм, согласно ПЗЗ.

1.2 Сведения о функциональном назначении земельного участка в соответствии с генеральным планом муниципального образования город Краснодар.

В соответствии с картой (схемой) функционального зонирования генерального плана муниципального образования город Краснодар (решение городской Думы Краснодара от 02.09.2020г. №100 п.1 «О генеральном плане муниципального образования город Краснодар») земельный участок с КН 23:43:0433009:3618, площадью 13368 кв. м, расположенный по адресу: Краснодарский край, г. Краснодар, расположен в зоне озелененных территорий общего пользования (лесопарки, парки, сады, скверы, бульвары, городские леса).

1.3 Сведения об объектах капитального строительства расположенных в границах рассматриваемого земельного участка

Земельный участок площадью 13368 кв.м, с кадастровым номером 23:43:0433009:3618, расположенный по адресу: Краснодарский край, г. Краснодар, свободен от застройки.

						1847/2023-3	Лист
Изм.	Кол.уч	Лист	№ док	Подпись	Дата		5

2) размещение кладбищ, скотомогильников, объектов размещения отходов производства и потребления, химических, взрывчатых, токсичных, отравляющих и ядовитых веществ, пунктов захоронения радиоактивных отходов;

3) осуществление авиационных мер по борьбе с вредными организмами;

4) движение и стоянка транспортных средств (кроме специальных транспортных средств), за исключением их движения по дорогам и стоянки на дорогах и в специально оборудованных местах, имеющих твердое покрытие;

5) размещение автозаправочных станций, складов горюче-смазочных материалов (за исключением случаев, если автозаправочные станции, склады горюче-смазочных материалов размещены на территориях портов, судостроительных и судоремонтных организаций, инфраструктуры внутренних водных путей при условии соблюдения требований законодательства в области охраны окружающей среды и настоящего Кодекса), станций технического обслуживания, используемых для технического осмотра и ремонта транспортных средств, осуществление мойки транспортных средств;

6) размещение специализированных хранилищ пестицидов и агрохимикатов, применение пестицидов и агрохимикатов;

7) сброс сточных, в том числе дренажных, вод;

8) разведка и добыча общераспространенных полезных ископаемых (за исключением случаев, если разведка и добыча общераспространенных полезных ископаемых осуществляются пользователями недр, осуществляющими разведку и добычу иных видов полезных ископаемых, в границах предоставленных им в соответствии с законодательством Российской Федерации о недрах горных отводов и (или) геологических отводов на основании утвержденного технического проекта в соответствии со статьей 19.1 Закона Российской Федерации от 21 февраля 1992 года N 2395-1 "О недрах").

В границах водоохранной зоны допускается проектирование, строительство, реконструкция, ввод в эксплуатацию, эксплуатация хозяйственных и иных объектов при условии оборудования таких объектов сооружениями, обеспечивающими охрану водных объектов от загрязнения, засорения и истощения вод в

						1847/2023-3	Лист
Изм.	Кол.уч	Лист	№ док	Подпись	Дата		7

соответствии с водным законодательством и законодательством в области охраны окружающей среды.

- в зоне затопления территории ст. Старокорсунская, х. Ленина г. Краснодар Краснодарского края при половодьях и паводках Краснодарского водохранилища 1% обеспеченности (ЗОУИТ 23:43-6.3741);

- в зоне подтопления территории ст. Старокорсунская, х. Ленина г. Краснодар Краснодарского края при половодьях и паводках Краснодарского водохранилища 1% обеспеченности (ЗОУИТ 23:43-6.3739).

Ограничения зон:

В соответствии со ст. 67.1 п. 6 Водного кодекса РФ в границах зон затопления, подтопления, в соответствии с законодательством РФ о градостроительной деятельности отнесенных к зонам с особыми условиями использования территорий, запрещаются:

1) размещение новых населенных пунктов и строительство объектов капитального строительства без обеспечения инженерной защиты таких населенных пунктов и объектов от затопления, подтопления;

2) использование сточных вод в целях регулирования плодородия почв;

3) размещение кладбищ, скотомогильников, объектов размещения отходов производства и потребления, химических, взрывчатых, токсичных, отравляющих и ядовитых веществ, пунктов хранения и захоронения радиоактивных отходов;

4) осуществление авиационных мер по борьбе с вредными организмами.

Использование земельного участка в соответствии с испрашиваемым условно разрешенным видом использования «Предоставление коммунальных услуг» в границах приаэродромной территории и границах 3-ей, 4-ой, 5-ой, 6-ой подзон приаэродромной территории аэродрома Краснодар (Пашковский); в границах общей приаэродромной территории военного Аэродрома Краснодар (Центральный) (до установления приаэродромной территории); в части водоохранной зоны Краснодарского водохранилища (ЗОУИТ 23:00-6.255); в зоне затопления территории ст. Старокорсунская, х. Ленина г. Краснодар Краснодарского края при половодьях и паводках Краснодарского водохранилища 1% обеспеченности (ЗОУИТ 23:43-6.3741); в зоне подтопления территории ст. Старокорсунская, х.

						1847/2023-3	Лист
Изм.	Кол.уч	Лист	№ док	Подпись	Дата		8

Ленина г. Краснодар Краснодарского края при половодьях и паводках Краснодарского водохранилища 1% обеспеченности (ЗОУИТ 23:43-6.3739) - допускается, с соблюдением санитарных норм и требований технических регламентов.

Объекты культурного наследия не значатся, участок находится за границей исторического центра. Земельный участок не входит в границы исторического поселения федерального и регионального значения.

Получение возможности использования земельного участка в соответствии с условно разрешенным видом использования земельного участка «Предоставление коммунальных услуг» (код 3.1.1), для земельного участка с кадастровым номером 23:43:0433009:3618, по адресу: Краснодарский край, г. Краснодар, с учетом наличия зон с особыми условиями использования территории, не окажет негативного воздействия на окружающую среду, соответствует требованиям технических регламентов Федерального закона от 22.07.2008 г. № 123-ФЗ «Технического регламента о требованиях пожарной безопасности», Федерального закона от 30.12.2009 г. № 384-ФЗ «Технический регламент о безопасности зданий и сооружений».

1.5. Информация о предполагаемом уровне (и иных характеристиках) негативного воздействия на окружающую среду

В соответствии с постановлением Правительства РФ от 31 декабря 2020 г. № 2398 «Об утверждении критериев отнесения объектов, оказывающих негативное воздействие на окружающую среду, к объектам I, II, III и IV категорий» очистные сооружения закрытого типа (подземные, в герметичном корпусе) относятся к IV категории при наличии одновременно следующих критериев:

1) отсутствие выбросов загрязняющих веществ в атмосферный воздух или наличие на объекте стационарных источников загрязнения окружающей среды, масса загрязняющих веществ в выбросах в атмосферный воздух которых не превышает 10 тонн в год, а также при отсутствии в составе выбросов веществ I и II классов опасности, радиоактивных веществ;

						1847/2023-3	Лист
Изм.	Кол.уч	Лист	№ док	Подпись	Дата		9

100

С запада и севера земельный участок граничит с участком КН 23:43:0433009:2389 (для сельскохозяйственного использования), так же с севера граничит с участком КН 23:43:0433009:3620 (для сельскохозяйственного использования), с востока земельный участок граничит с участками КН 23:43:0433009:110 (для временного размещения склада для хранения строительного песка) и КН 23:43:0433009:3619 (для сельскохозяйственного использования), с юга земельный участок прилегает к землям, государственная собственность на которые не разграничена.

Участок расположен:

- в границах приаэродромной территории и границах 3-ей, 4-ой, 5-ой, 6-ой подзон приаэродромной территории аэродрома Краснодар (Пашковский);
- в границах общей приаэродромной территории военного Аэродрома Краснодар (Центральный) (до установления приаэродромной территории);
- в части водоохранной зоны Краснодарского водохранилища (ЗООУИТ 23:00-6.255);
- в зоне затопления территории ст. Старокорсунская, х. Ленина г. Краснодар Краснодарского края при половодьях и паводках Краснодарского водохранилища 1% обеспеченности (ЗООУИТ 23:43-6.3741);
- в зоне подтопления территории ст. Старокорсунская, х. Ленина г. Краснодар Краснодарского края при половодьях и паводках Краснодарского водохранилища 1% обеспеченности (ЗООУИТ 23:43-6.3739).

						1847/2023-3	Лист
Изм.	Кол.уч	Лист	№ док	Подпись	Дата		11

На рассматриваемом земельном участке отсутствуют: ценные градостроительные объекты, исторически ценные объекты, здания и сооружения составляющие предмет охраны исторического поселения, объекты культурного наследия.

В результате проведения анализа градостроительной ситуации, настоящим заключением подтверждается возможность использования земельного участка в соответствии с условно разрешенным видом использования земельного участка:

«Предоставление коммунальных услуг»:

- размещение зданий и сооружений, обеспечивающих поставку воды, тепла, электричества, газа, отвод канализационных стоков, очистку и уборку объектов недвижимости (котельных, водозаборов, очистных сооружений, насосных станций, водопроводов, линий электропередач, трансформаторных подстанций, газопроводов, линий связи, телефонных станций, канализаций, стоянок, гаражей и мастерских для обслуживания уборочной и аварийной техники, сооружений, необходимых для сбора и плавки снега) (код 3.1.1).

Приложения:

1. Схема земельного участка на топографической съёмке М 1:1000.
2. Выкопировка из схемы функционального зонирования генерального плана муниципального образования город Краснодар.
3. Выкопировка из карты градостроительного зонирования территории муниципального образования город Краснодар.
4. Выписка из ЕГРН от 03.11.2023г. № КУВИ-001/2023-249966461 (копия).


							1847/2023-3	Лист
Изм.	Кол.уч	Лист	№ док	Подпись	Дата			12

Вывод:

Настоящее заключение выдано, заказчику – ООО УКИФ «Профит», юридическим лицом (МБУ «Институт Горкадастрпроект» МО г. Краснодар), которое является членом саморегулируемых организаций в области архитектурно - строительного проектирования.

Таким образом, использование земельного участка в соответствии с запрашиваемым условно разрешенным видом использования «Предоставление коммунальных услуг», возможно и соответствует техническим регламентам, СНиПам и ограничениям использования земельного участка (в границах приаэродромной территории и границах 3-ей, 4-ой, 5-ой, 6-ой подзон приаэродромной территории аэродрома Краснодар (Пашковский); в границах общей приаэродромной территории военного Аэродрома Краснодар (Центральный) (до установления приаэродромной территории); в части водоохранной зоны Краснодарского водохранилища (ЗООУИТ 23:00-6.255); в зоне затопления территории ст. Старокорсунская, х. Ленина г. Краснодар Краснодарского края при половодьях и паводках Краснодарского водохранилища 1% обеспеченности (ЗООУИТ 23:43-6.3741); в зоне подтопления территории ст. Старокорсунская, х. Ленина г. Краснодар Краснодарского края при половодьях и паводках Краснодарского водохранилища 1% обеспеченности (ЗООУИТ 23:43-6.3739).

						1847/2023-3	Лист
Изм.	Кол.уч	Лист	№ док	Подпись	Дата		13

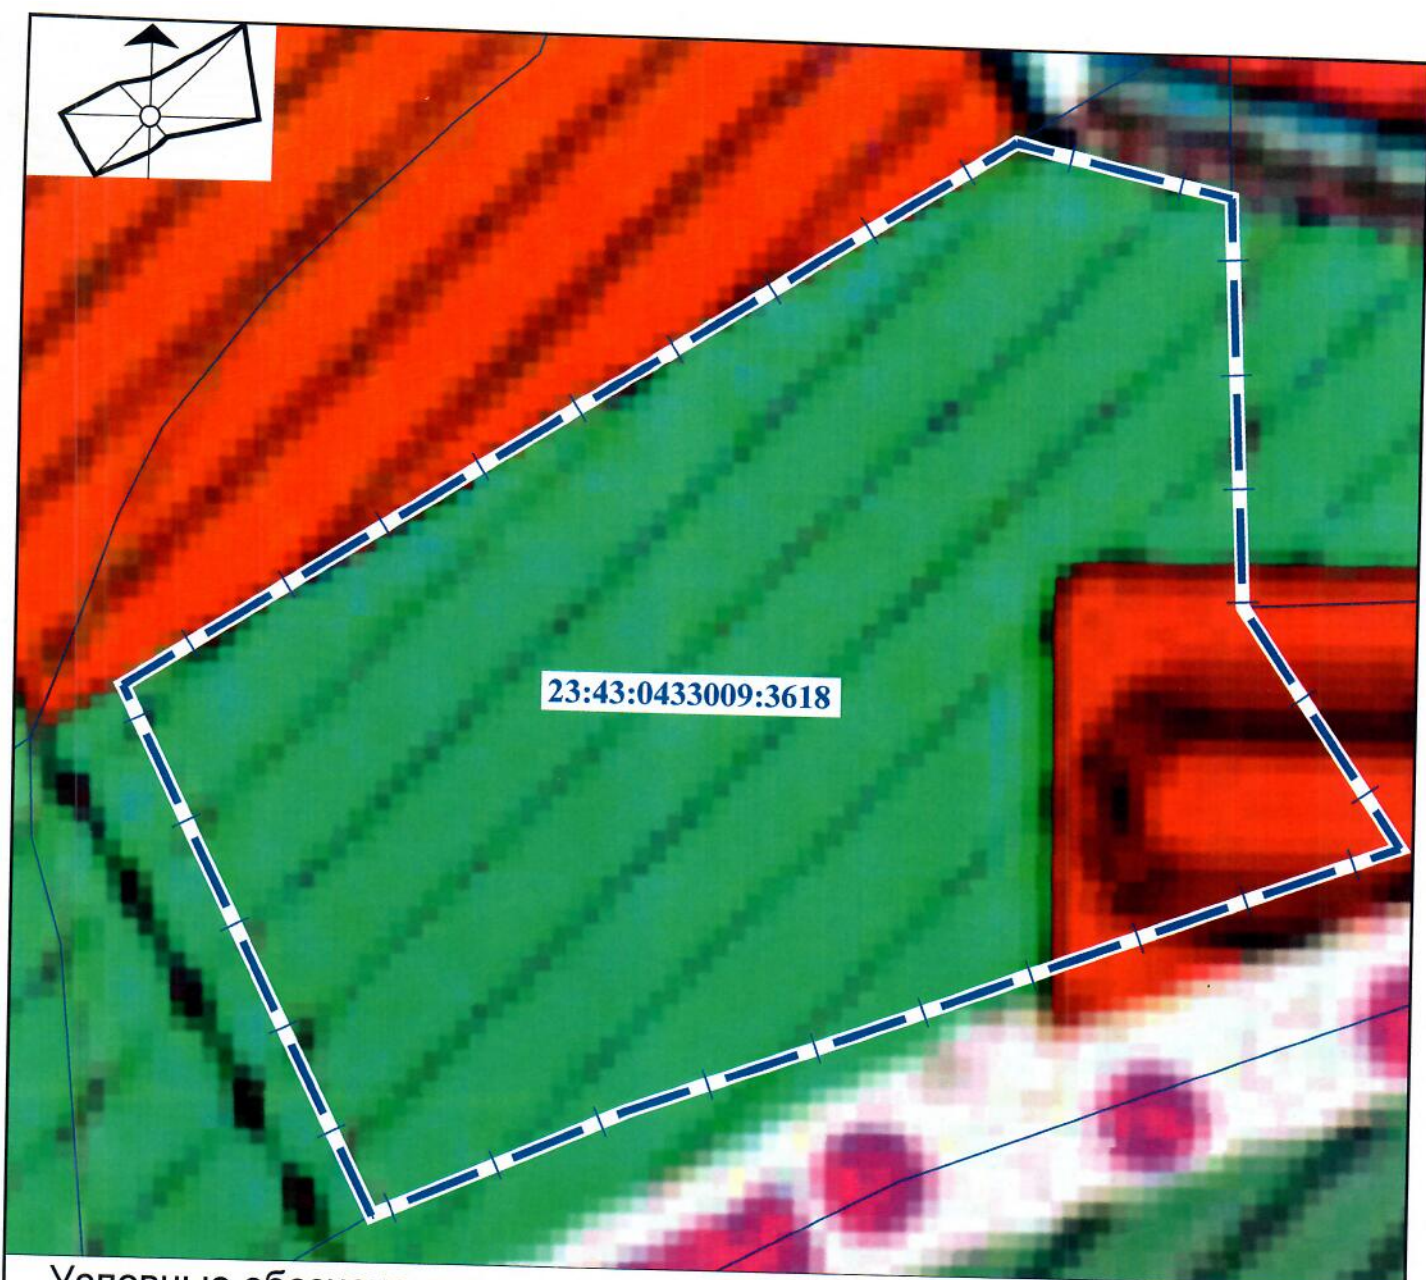

Условные обозначения


Границы

 граница земельного участка

Зоны рекреационного назначения

 зона озелененных территорий общего пользования (лесопарки, парки, сады, скверы, бульвары, городские леса)

Жилые зоны

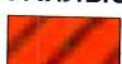 зона застройки среднеэтажными жилыми домами (от 5 до 8 этажей, включая мансардный)


Производственные зоны, зоны инженерной и транспортной инфраструктуры

 зона транспортной инфраструктуры

1847/2023-3

Приложение 2

Изм.	Кол.уч.	Лист	№ док.	Подпись	Дата			
Нач.отдела	Сечь Д.Е.		11.23				стадия	лист
Вед.спец.	Изюмская А.Е.		11.23				3	2
Выкопировка из схемы функционального зонирования генерального плана муниципального образования город Краснодар						МБУ "Институт Горкадастрпроект"		

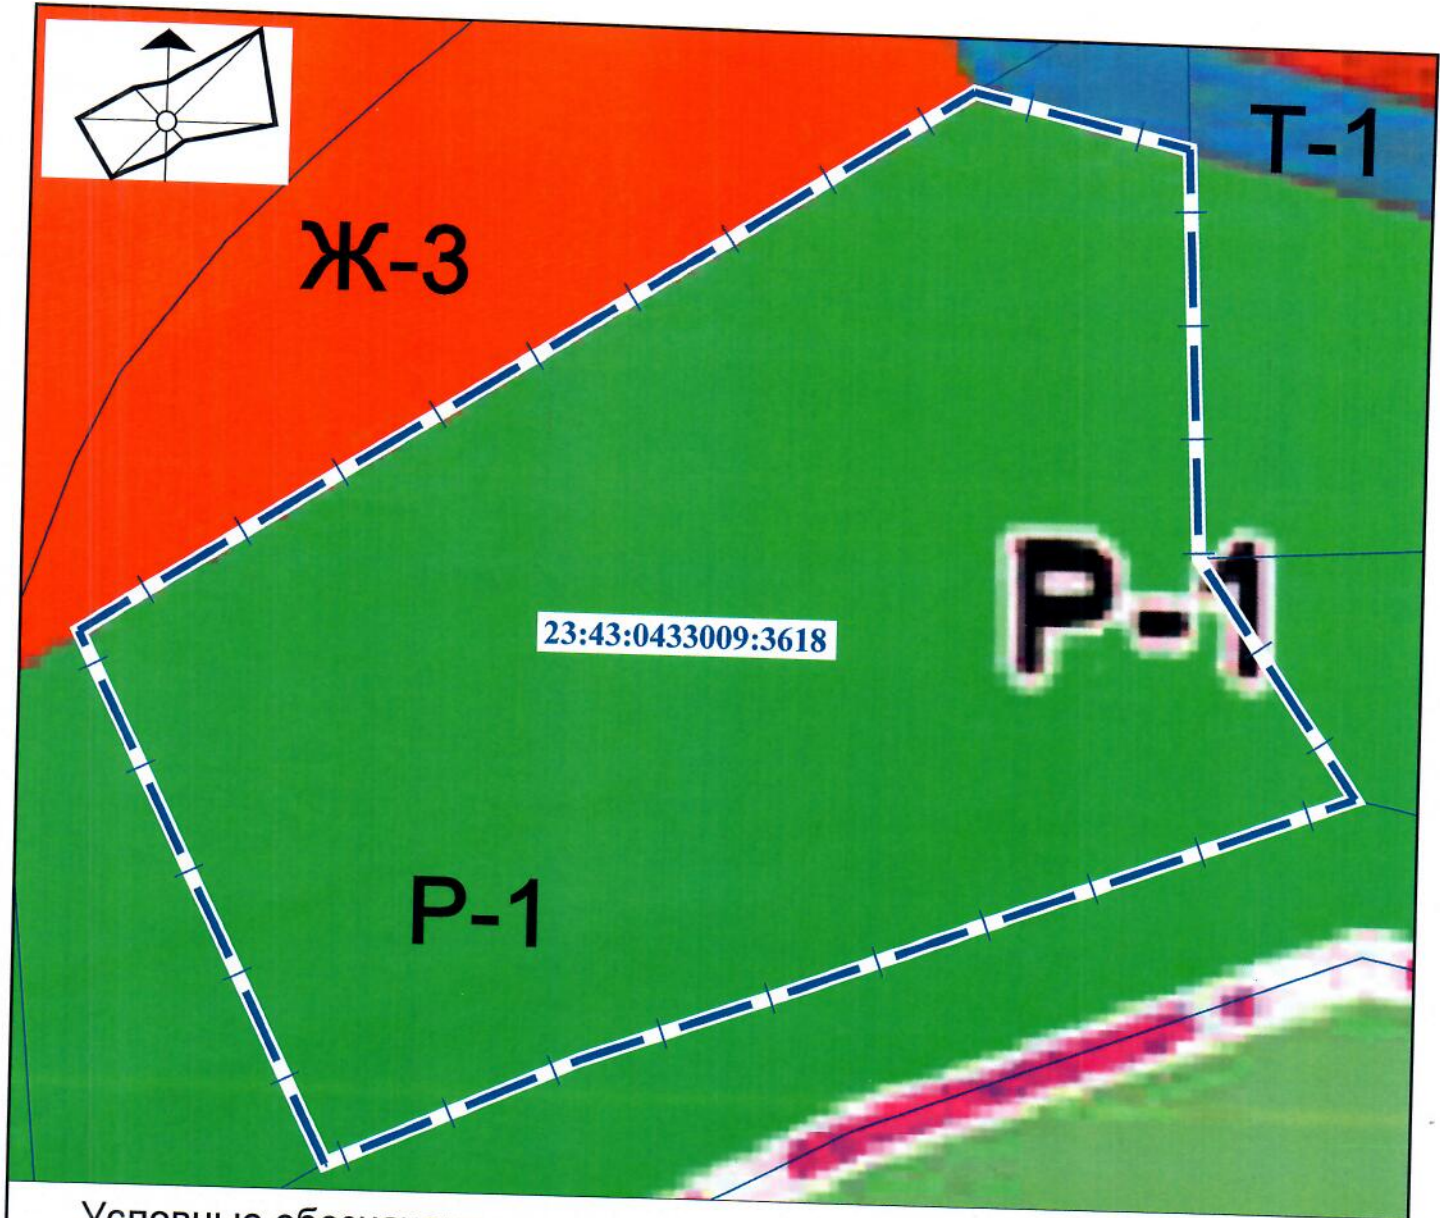

Условные обозначения

Границы

 граница земельного участка

Рекреационные зоны

 Р-1. Зона зеленых насаждений общего пользования (парки, скверы, бульвары, сады)

Жилые зоны

 Ж-3. Зона застройки среднеэтажными жилыми домами

Зоны транспортной инфраструктуры

 Т-1. Зона транспортной инфраструктуры

						1847/2023-3		
						Приложение 3		
Изм.	Кол.уч.	Лист	№ док.	Подпись	Дата			
Нач.отдела	Сечь Д.Е.			11.23		стадия	лист	
Вед.спец.	Изюмская А.Е.			11.23		3	3	
Выкопировка из карты градостроительного зонирования территории муниципального образования город Краснодар						МБУ "Институт Горкадастрпроект"		

2310200324-20231109-1425

(регистрационный номер выписки)

09.11.2023

(дата формирования выписки)

ВЫПИСКА

из единого реестра сведений о членах саморегулируемых организаций в области инженерных изысканий и в области архитектурно-строительного проектирования и их обязательствах

Настоящая выписка содержит сведения о юридическом лице (индивидуальном предпринимателе), осуществляющем подготовку проектной документации:

МУНИЦИПАЛЬНОЕ БЮДЖЕТНОЕ УЧРЕЖДЕНИЕ «ИНСТИТУТ ГОРКАДАСТРПРОЕКТ» МУНИЦИПАЛЬНОГО ОБРАЗОВАНИЯ ГОРОД КРАСНОДАР

(полное наименование юридического лица/ФИО индивидуального предпринимателя)

1172375034842

(основной государственный регистрационный номер)

1. Сведения о члене саморегулируемой организации:

1.1	Идентификационный номер налогоплательщика	2310200324
1.2	Полное наименование юридического лица (Фамилия Имя Отчество индивидуального предпринимателя)	МУНИЦИПАЛЬНОЕ БЮДЖЕТНОЕ УЧРЕЖДЕНИЕ «ИНСТИТУТ ГОРКАДАСТРПРОЕКТ» МУНИЦИПАЛЬНОГО ОБРАЗОВАНИЯ ГОРОД КРАСНОДАР
1.3	Сокращенное наименование юридического лица	МБУ «ИНСТИТУТ ГОРКАДАСТРПРОЕКТ»
1.4	Адрес юридического лица Место фактического осуществления деятельности (для индивидуального предпринимателя)	350000, Россия, Краснодарский край, Краснодар, Красная, 89/3
1.5	Является членом саморегулируемой организации	Саморегулируемая организация Ассоциация «Гильдия проектных организаций Южного округа» (СРО-П-039-30102009)
1.6	Регистрационный номер члена саморегулируемой организации	П-039-002310200324-0195
1.7	Дата вступления в силу решения о приеме в члены саморегулируемой организации	03.03.2010
1.8	Дата и номер решения об исключении из членов саморегулируемой организации, основания исключения	

2. Сведения о наличии у члена саморегулируемой организации права осуществлять подготовку проектной документации:

2.1 в отношении объектов капитального строительства (кроме особо опасных, технически сложных и уникальных объектов, объектов использования атомной энергии) (дата возникновения/изменения права)	2.2 в отношении особо опасных, технически сложных и уникальных объектов капитального строительства (кроме объектов использования атомной энергии) (дата возникновения/изменения права)	2.3 в отношении объектов использования атомной энергии (дата возникновения/изменения права)
Да, 03.03.2010	Нет	Нет



3. Компенсационный фонд возмещения вреда

3.1	Уровень ответственности члена саморегулируемой организации по обязательствам по договору подряда на подготовку проектной документации, в соответствии с которым указанным членом внесен взнос в компенсационный фонд возмещения вреда	Второй уровень ответственности (не превышает пятьдесят миллионов рублей)
3.2	Сведения о приостановлении / прекращении права осуществлять подготовку проектной документации объектов капитального строительства	

4. Компенсационный фонд обеспечения договорных обязательств

4.1	Дата, с которой член саморегулируемой организации имеет право осуществлять подготовку проектной документации по договорам подряда, заключаемым с использованием конкурентных способов заключения договоров, в соответствии с которым указанным членом внесен взнос в компенсационный фонд обеспечения договорных обязательств	
4.2	Уровень ответственности члена саморегулируемой организации по обязательствам по договорам подряда на подготовку проектной документации, заключаемым с использованием конкурентных способов заключения договоров, в соответствии с которым указанным членом внесен взнос в компенсационный фонд обеспечения договорных обязательств	Нет
4.3	Дата уплаты дополнительного взноса	Нет
4.4	Сведения о приостановлении / прекращении права осуществлять подготовку проектной документации по договорам подряда, заключаемым с использованием конкурентных способов заключения договоров	

5. Фактический совокупный размер обязательств

5.1	Фактический совокупный размер обязательств по договорам подряда на подготовку проектной документации, заключаемым с использованием конкурентных способов заключения договоров на дату выдачи выписки	Нет
-----	--	-----

Руководитель аппарата



ДОКУМЕНТ ПОДПИСАН УСИЛЕННОЙ КВАЛИФИЦИРОВАННОЙ
ЭЛЕКТРОННОЙ ПОДПИСЬЮ

Владелец: «НАЦИОНАЛЬНОЕ ОБЪЕДИНЕНИЕ ИЗЫСКАТЕЛЕЙ И
ПРОЕКТИРОВЩИКОВ» «НОПРИЗ»

СЕРТИФИКАТ 13 17 e5 86 00 55 af 51 88 40 b6 b9 68 a2 20 6a 90

ДЕЙСТВИТЕЛЕН: С 22.11.2022 ПО 22.11.2023

А.О. Кожуховский

