


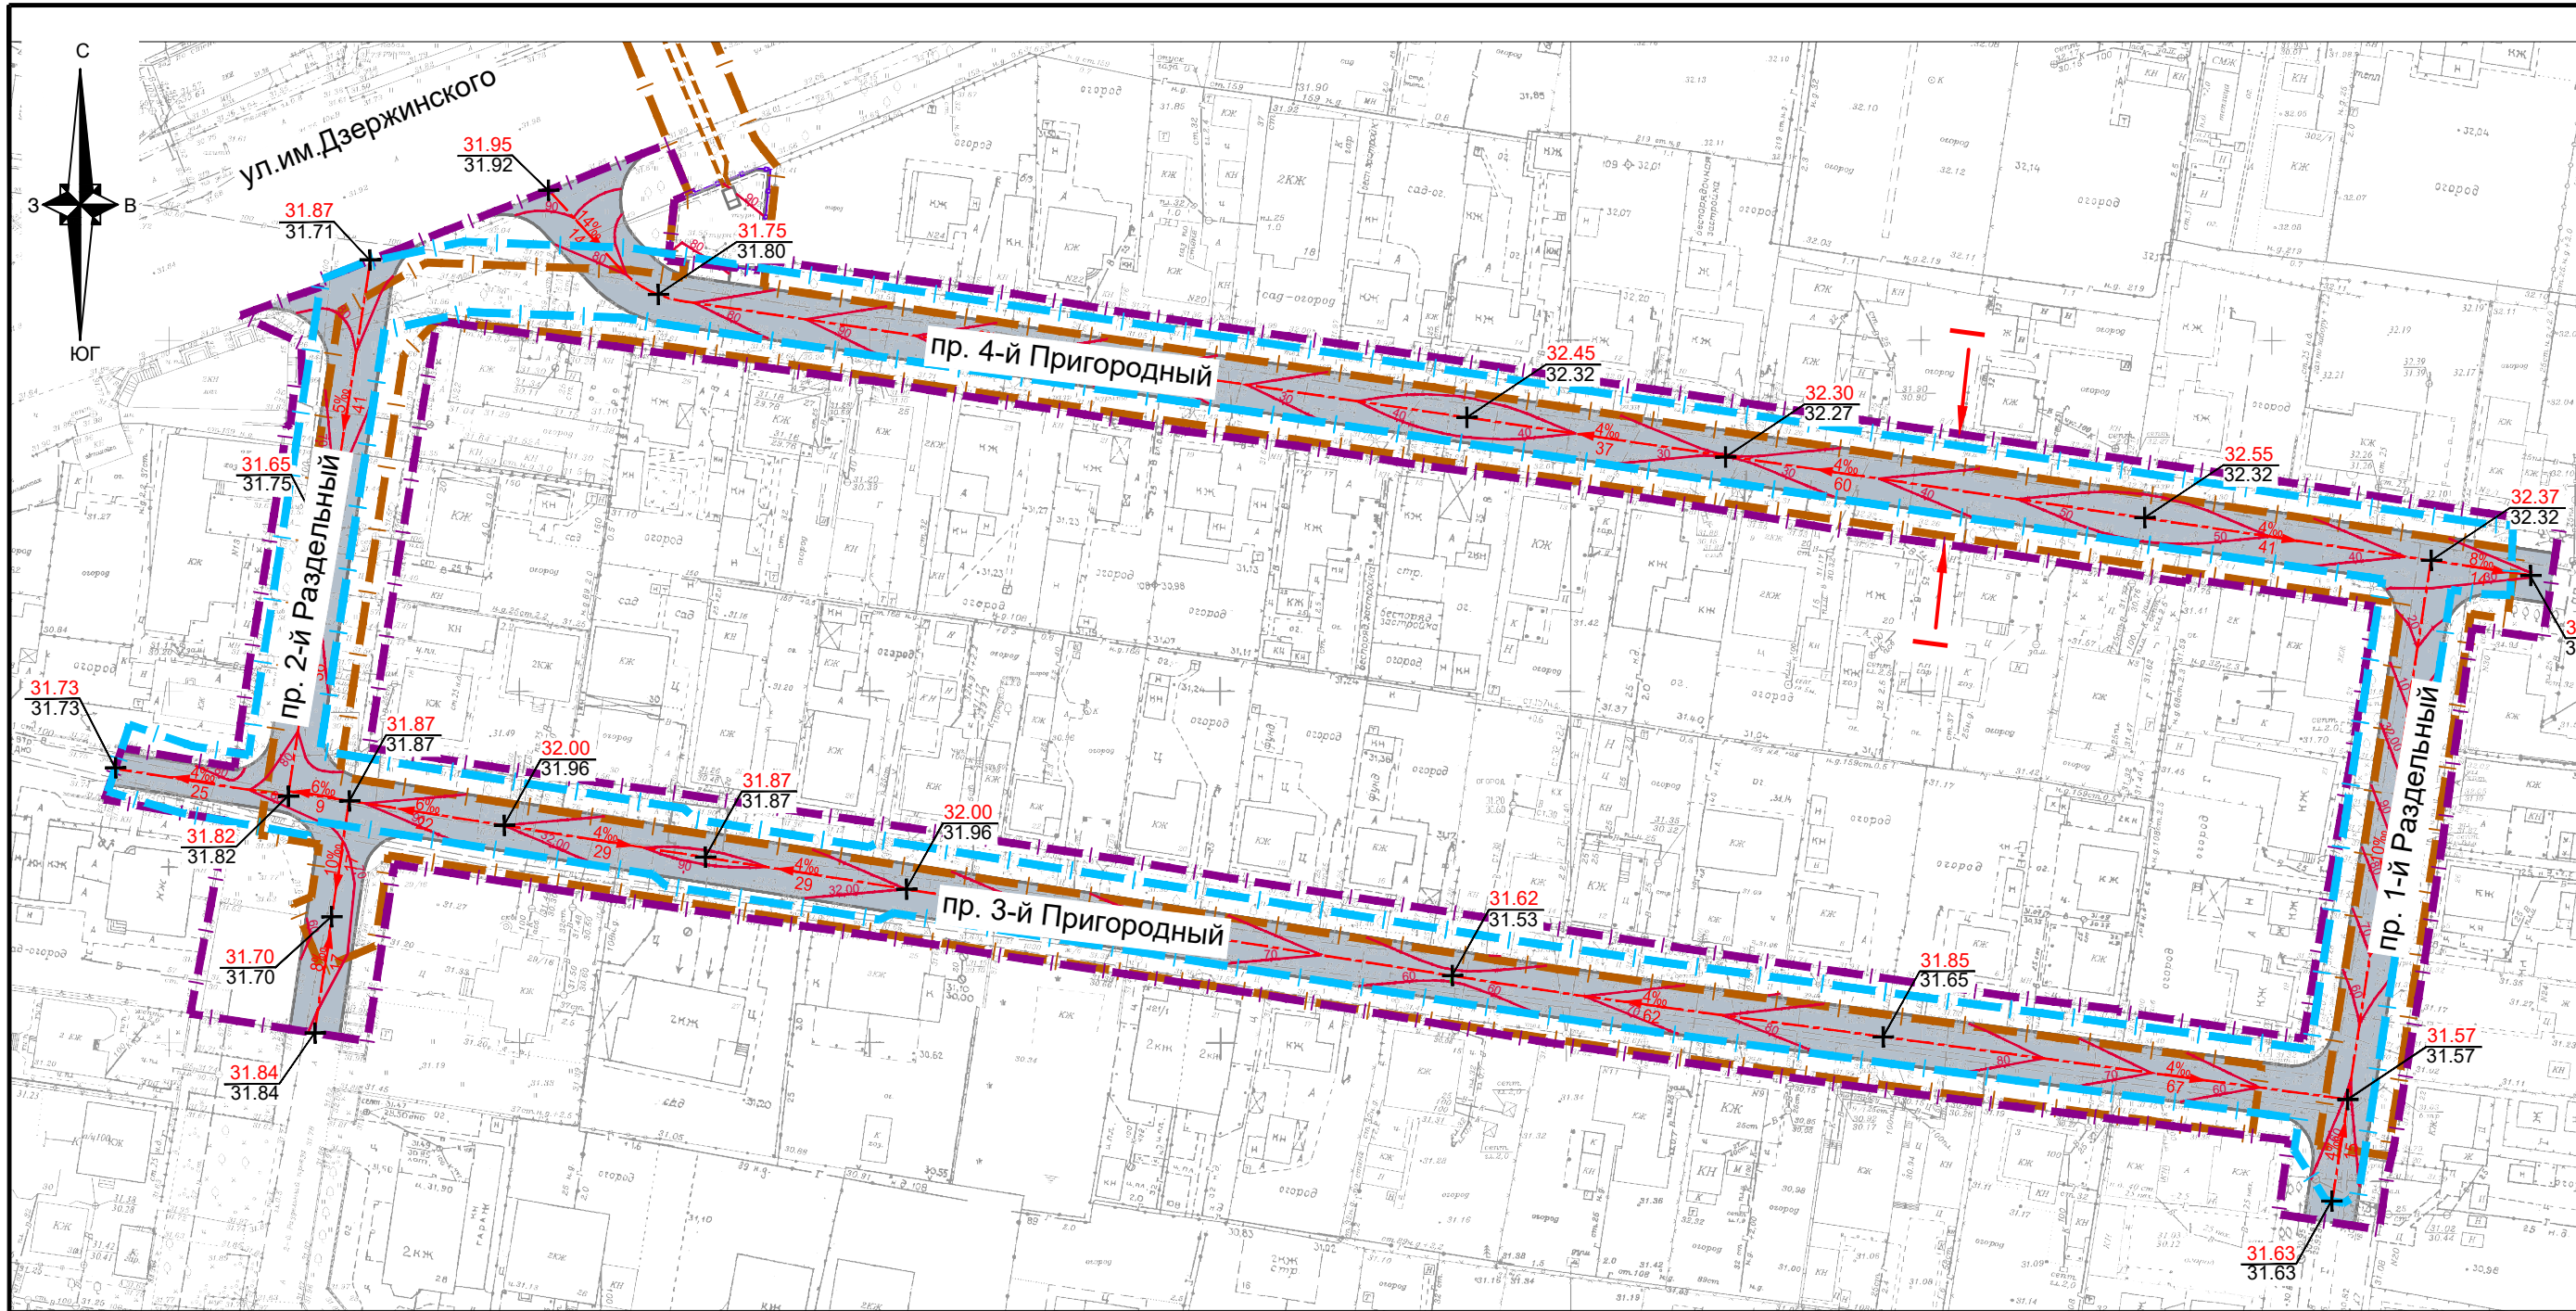


Условные обозначения

- границы зон планируемого размещения линейного объекта (автомобильной дороги)
- границы зон планируемого размещения линейного объекта (сетей ливневой канализации)
- границы зон планируемого размещения линейного объекта, подлежащего реконструкции в связи с изменением их местоположения (сетей водоснабжения)
- улицы и дороги с асфальтовым покрытием
- директивная (красная) отметка
точка перелома продольного профиля
существующая (черная) отметка
- проектный продольный уклон, промилле
направление продольного уклона
расстояние в метрах между переломными точками
- горизонтали, отображающие проектный рельеф

Примечание:

Размещение железных дорог в границах территории, в отношении которой осуществляется подготовка проекта планировки - не предусматривается.

Поперечный профиль
I-I
Улицы и дороги местного значения:
улицы в зонах жилой застройки
М 1:100

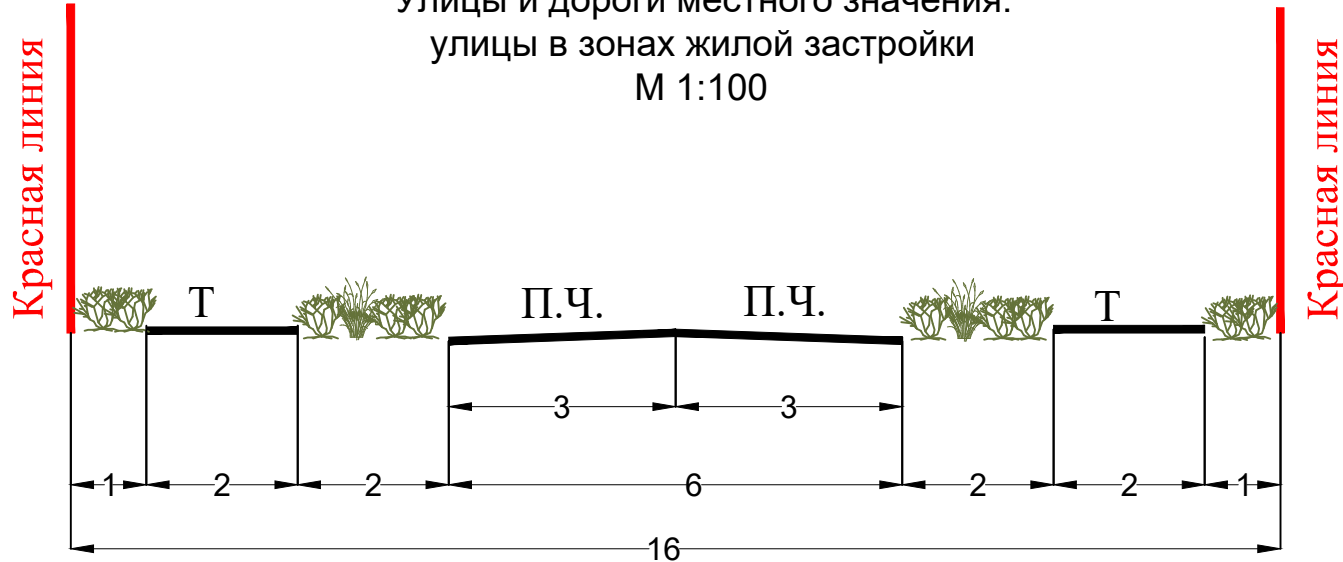

						МЗ - 627/2022-ДПТ/ЛО		
						Документация по планировке территории (проект планировки территории и проект межевания территории) для размещения линейного объекта (автомобильной дороги, сетей инженерно-технического обеспечения) по пр. 2-й Раздельный от 3-й Пригородный до пр. 4-й Пригородный, по пр. 3-й Пригородный от пр. 2-й Раздельный до пр. 1-й Раздельный, по пр. 1-й Раздельный от пр. 3-й Пригородный до пр. 4-й Пригородный, по пр. 4-й Пригородный от пр. 1-й Раздельный до пр. 2-й Раздельный, Прикубанском внутригородском округе города Краснодара		
Изм.	Кол. уч.	Лист	№ док.	Подпись	Дата		стадия	лист
Нач.отдела	Сечь Д.Е.				12.22	Проект планировки территории Материалы по обоснованию	ДПТ	7
Глав.спец.	Киндеева Т.А.				12.22	Схема вертикальной планировки территории, инженерной подготовки и инженерной защиты территории М1:1000	МБУ "Институт Горкадастпроект"	