

Россия
Муниципальное бюджетное учреждение
«Институт Горкадастрпроект»
муниципального образования город Краснодар
350000, г. Краснодар, ул. Красная, 89/3
ИНН 2310200324 КПП 230801001
ОГРН 1172375034842

ЗАКЛЮЧЕНИЕ

О возможности использования земельного участка в соответствии с запрашиваемым условно разрешенным видом использования, в том числе в части соблюдения требований технических регламентов, СНиПов, с учётом наличия зон с особыми условиями использования территории, и содержащее информацию о предполагаемом уровне (и иных характеристиках) негативного воздействия на окружающую среду.

2022/2023-3

Краснодар 2023

Россия
Муниципальное бюджетное учреждение
«Институт Горкадастрпроект»
муниципального образования город Краснодар
350000, г. Краснодар, ул. Красная, 89/3
ИНН 2310200324 КПП 230801001
ОГРН 1172375034842

Заказчик: МЕСТНАЯ РЕЛИГИОЗНАЯ ОРГАНИЗАЦИЯ ПРАВОСЛАВНЫЙ
ПРИХОД ХРАМА СВЯТЫХ МУЧЕНИЦ ВЕРЫ, НАДЕЖДЫ, ЛЮБВИ И МАТЕРИ
ИХ СОФИИ СТАНИЦЫ ЕЛИЗАВЕТинСКОЙ Г.КРАСНОДАРА
КРАСНОДАРСКОГО КРАЯ ЕКАТЕРИНОДАРСКОЙ И КУБАНСКОЙ ЕПАРХИИ
РУССКОЙ ПРАВОСЛАВНОЙ ЦЕРКВИ (МОСКОВСКИЙ ПАТРИАРХАТ)

ЗАКЛЮЧЕНИЕ

О возможности использования земельного участка в соответствии с запрашиваемым условно разрешенным видом использования, в том числе в части соблюдения требований технических регламентов, СНиПов, с учётом наличия зон с особыми условиями использования территории, и содержащее информацию о предполагаемом уровне (и иных характеристиках) негативного воздействия на окружающую среду.

2022/2023-3

Директор

Начальник отдела



Д.С.Зайцев

Д.Е.Сечь

Краснодар 2023

МУНИЦИПАЛЬНОЕ БЮДЖЕТНОЕ УЧРЕЖДЕНИЕ
«ИНСТИТУТ ГОРКАДАСТРПРОЕКТ» МУНИЦИПАЛЬНОГО ОБРАЗОВАНИЯ
ГОРОД КРАСНОДАР

Член СРО Ассоциация «Гильдия проектных организаций Южного округа»
СРО-П-039-30102009

Местонахождение: 350000, г. Краснодар, ул.Красная,89/3
Тел/факс (861) 255-34-64

От 30.11.2023г. № 23/405-2022


ЗАКЛЮЧЕНИЕ

о возможности использования земельного участка в соответствии с запрашиваемым условно разрешенным видом использования, в том числе в части соблюдения требований технических регламентов, СНиПов, с учётом наличия зон с особыми условиями использования территории, и содержащее информацию о предполагаемом уровне (и иных характеристиках) негативного воздействия на окружающую среду.

Настоящее заключение о возможности получения условно разрешенного вида использования земельного участка:

«Осуществление религиозных обрядов»:

- размещение зданий и сооружений, предназначенных для совершения религиозных обрядов и церемоний (в том числе церкви, соборы, храмы, часовни, мечети, молельные дома, синагоги) (код 3.7.1).

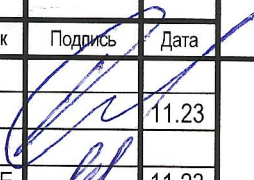						2022/2023-3			
Изм.	Кол.уч	Лист	№ док	Подпись	Дата	Общая пояснительная записка	Стадия	Лист	Листов
Нач.отдела	Сечь Д.Е.				11.23		3	1	1
Вед.спец.	Изюмская А.Е.				11.23		МБУ «Институт Горка- дастрпроект»		

Определение возможного оказания негативного воздействия на окружающую среду в результате получения условно разрешенного вида использования земельного участка площадью 500 кв. м, с кадастровым номером 23:43:0114001:1265, расположенного по адресу: Краснодарский край, г. Краснодар, ст-ца Елизаветинская, с соблюдением технических регламентов, СНиПов, разработано проектной организацией МБУ «Институт Горкадастрпроект», в соответствии со статьей 39 Градостроительного Кодекса Российской Федерации.

Согласно части 1 ст. 39 Градостроительного Кодекса Российской Федерации. Порядок предоставления разрешения на условно разрешенный вид, использования земельного участка или объекта капитального строительства, физическое или юридическое лицо, заинтересованное в предоставлении разрешения на условно разрешенный вид использования земельного участка или объекта капитального строительства, направляет заявление о предоставлении разрешения на условно разрешенный вид использования земельного участка или объекта капитального строительства в комиссию.

Целью настоящего заключения для получения условно разрешенного вида использования земельного участка площадью 500 кв. м, с кадастровым номером 23:43:0114001:1265, расположенного по адресу: Краснодарский край, г. Краснодар, ст-ца Елизаветинская, является определение возможности использования земельного участка в соответствии с запрашиваемым условно разрешенным видом использования, в том числе в части соблюдения требований технических регламентов Федерального закона от 22.07.2008 г. №123-ФЗ «Технического регламента о требованиях пожарной безопасности», Федерального закона от 30.12.2009 г. № 384-ФЗ «Технический регламент о безопасности зданий и сооружений», СНиПов (СНиП 2.07.01-89* «Градостроительство. Планировка и застройка городских и сельских поселений» (СП 42.13330.2016), СанПиНа 2.2.1/2.1.1.1200-03 «Санитарно-защитные зоны и санитарная классификация предприятий, сооружений и иных объектов», с учётом особых условий использования территории, и содержащие информацию о предполагаемом уровне (и иных характеристиках) негативного воздействия на окружающую среду.

						2022/2023-3	Лист
Изм.	Кол.уч	Лист	№ док	Подпись	Дата		2

1. Градостроительные сведения застройки земельного участка в границах муниципального образования город Краснодар

1.1 Сведения о земельном участке из правил землепользования и застройки (ПЗЗ) на территории муниципального образования город Краснодар.

Земельный участок с КН 23:43:0114001:1265, площадью 500 кв. м, расположенный по адресу: Краснодарский край, г. Краснодар, ст-ца Елизаветинская.

В соответствии с Правилами землепользования и застройки на территории муниципального образования город Краснодар (далее ПЗЗ), утвержденными решением городской Думы Краснодара от 30.01.2007 № 19 п. 6 «Об утверждении Правил землепользования и застройки на территории муниципального образования город Краснодар» (далее ПЗЗ) – *Зона зеленых насаждений общего пользования (парки, скверы, бульвары, сады) (P-1).*

Согласно ПЗЗ, ст. 26, «Градостроительные регламенты территориальных зон» Зона зеленых насаждений общего пользования (парки, скверы, бульвары, сады) (P-1) «Условно разрешенные виды использования», градостроительным регламентом территориальной зоны P-1, предусмотрен испрашиваемый условно разрешённый вид использования земельного участка, запрашиваемый Заказчиком:

«Осуществление религиозных обрядов»: размещение зданий и сооружений, предназначенных для совершения религиозных обрядов и церемоний (в том числе церкви, соборы, храмы, часовни, мечети, молельные дома, синагоги) (код 3.7.1).

Предельные (минимальные и (или) максимальные) размеры земельных участков и предельные параметры разрешённого строительства, реконструкции объектов капитального строительства.

1. Предельные размеры земельных участков:

минимальная площадь – не подлежит установлению;

максимальная площадь – 5000 кв. м.

2. Минимальные отступы от границ земельных участков в целях определения мест допустимого размещения зданий, строений, сооружений, за пределами которых запрещено строительство зданий, строений, сооружений – 3 м;

						2022/2023-3	Лист
Изм.	Кол.уч	Лист	№ док	Подпись	Дата		3

в случае совпадения границ земельных участков с красными линиями улиц – 5 м;

в случае отсутствия утверждённых красных линий и совпадения границ земельного участка с улицей и/или автомобильной дорогой – 5 м.

2.1. Действие градостроительного регламента в части минимального отступа от границ земельных участков не распространяется на случаи реконструкции существующих объектов капитального строительства, право собственности на которые возникло до введения в действие Правил (до 15.02.2007) и расстояния до границ земельного участка от которых составляют менее минимальных отступов, установленных Правилами.

Минимальный отступ от таких объектов принимается равным фактическому расстоянию от объектов до границ земельных участков, граничащих с улично-дорожной сетью (красные линии улиц, проездов), прочих границ земельного участка, которые не подлежат уменьшению в процессе реконструкции.

3. Максимальное количество надземных этажей зданий, строений, сооружений – не подлежит установлению.

4. Предельная высота зданий, строений, сооружений – не подлежит установлению.

5. Максимальный процент застройки в границах земельного участка – 50 %. Процент застройки подземной части не регламентируется.

6. Минимальный процент озеленения земельного участка – 15 %.

Согласно ст.20 ПЗЗ, при размещении зданий, строений и сооружений должны соблюдаться предельные параметры разрешённого строительства, установленные для соответствующей территориальной зоны, нормативы градостроительного проектирования, а также установленные законодательством о пожарной безопасности и об обеспечении санитарно-эпидемиологического благополучия населения минимальные противопожарные и санитарно-эпидемиологические разрывы между зданиями, строениями и сооружениями, в том числе и расположенными на соседних земельных участках.

Рассматриваемый земельный участок с КН 23:43:0114001:1265, площадью 500 кв. м, соответствует требованиям статьи 26 ПЗЗ «Условно разрешенные виды

						2022/2023-3	Лист
Изм.	Кол.уч	Лист	№ док	Подпись	Дата		4

использования». Застройку земельного участка следует осуществлять в соответствии с предельными параметрами разрешенного строительства, установленными ПЗЗ.

Расстояние от объектов капитального строительства до объектов, расположенных на смежных земельных участках, следует принимать на основании действующих строительных, экологических, санитарно-эпидемиологических, противопожарных норм, местных нормативов градостроительного проектирования и настоящих Правил.

Получение возможности использования земельного участка в соответствии с условно разрешенным видом использования – «Осуществление религиозных обрядов», для земельного участка с КН 23:43:0114001:1265, площадью 500 кв.м, расположенного по адресу: Краснодарский край, г. Краснодар, ст-ца Елизаветинская, соответствует требованиям градостроительных норм, согласно ПЗЗ.

1.2 Сведения о функциональном назначении земельного участка в соответствии с генеральным планом муниципального образования город Краснодар.

В соответствии с картой (схемой) функционального зонирования генерального плана муниципального образования город Краснодар (решение городской Думы Краснодара от 02.09.2020г. №100 п.1 «О генеральном плане муниципального образования город Краснодар») земельный участок с КН 23:43:0114001:1265, площадью 500 кв. м, расположенный по адресу: Краснодарский край, г. Краснодар, ст-ца Елизаветинская, расположен в зоне озелененных территорий общего пользования (лесопарки, парки, сады, скверы, бульвары, городские леса).

						2022/2023-3	Лист
Изм.	Кол.уч	Лист	№ док	Подпись	Дата		5

1.3 Сведения об объектах капитального строительства расположенных в границах рассматриваемого земельного участка

Земельный участок площадью 500 кв.м, с кадастровым номером 23:43:0114001:1265, расположенный по адресу: Краснодарский край, г. Краснодар, ст-ца Елизаветинская, свободен от застройки.

1.4 Сведения об ограничениях использования земельного участка, наличия зон с особыми условиями использования территории

Аэродром Краснодар (Пашковский).

Согласно приказу министерства транспорта Российской Федерации федерального агентства воздушного транспорта (Росавиация) от 29.01.2021г. № 50-П земельный участок с кадастровым номером 23:43:0114001:1265 расположен вне границ приаэродромной территории аэродрома Краснодар (Пашковский).

Военный Аэродром Краснодар (Центральный) (до установления приаэродромной территории).

Земельный участок с кадастровым номером 23:43:0114001:1265 расположен в границах общей приаэродромной территории военного Аэродрома Краснодар (Центральный) (до установления приаэродромной территории).

Военный Аэродром Краснодар (Центральный) до установления приаэродромной территории в порядке, предусмотренном Воздушным кодексом, в целях согласования размещения в границах приаэродромной территории объектов, установлена приаэродромная территория военного аэродрома в соответствии с требованиями приказа Министерства обороны от 02.11.2006 № 455 «Об утверждении федеральных авиационных правил «Нормы годности к эксплуатации аэродромов государственной авиации» для аэродромов I класса и имеет форму прямоугольника, с размерами 60 км (длина) и 30 км (ширина).

Рассматриваемый земельный участок расположен:

- в III поясе зоны санитарной охраны артезианских скважин, водозабора.

						2022/2023-3	Лист
Изм.	Кол.уч	Лист	№ док	Подпись	Дата		6

Использование земельного участка в соответствии с испрашиваемым условно разрешенным видом использования «Осуществление религиозных обрядов» в границах общей приаэродромной территории военного Аэродрома Краснодар (Центральный) (до установления приаэродромной территории); в III поясе зоны санитарной охраны артезианских скважин, водозабора - допускается, с соблюдением санитарных норм и требований технических регламентов.

Объекты культурного наследия не значатся, участок находится за границей исторического центра. Земельный участок не входит в границы исторического поселения федерального и регионального значения.

Получение возможности использования земельного участка в соответствии с условно разрешенным видом использования земельного участка «Осуществление религиозных обрядов» (код 3.7.1), для земельного участка с кадастровым номером 23:43:0114001:1265, по адресу: Краснодарский край, г. Краснодар, ст-ца Елизаветинская, с учетом наличия зон с особыми условиями использования территории, не окажет негативного воздействия на окружающую среду, соответствует требованиям технических регламентов Федерального закона от 22.07.2008 г. № 123-ФЗ «Технического регламента о требованиях пожарной безопасности», Федерального закона от 30.12.2009 г. № 384-ФЗ «Технический регламент о безопасности зданий и сооружений».

1.5. Информация о предполагаемом уровне (и иных характеристиках) негативного воздействия на окружающую среду

В соответствии с постановлением Правительства РФ от 31 декабря 2020 г. № 2398 «Об утверждении критериев отнесения объектов, оказывающих негативное воздействие на окружающую среду, к объектам I, II, III и IV категорий» земельный участок с кадастровым номером 23:43:0114001:1265 с испрашиваемым условно разрешенным видом использования «Осуществление религиозных обрядов», не относится к объектам оказывающих негативное воздействие на окружающую среду.

						2022/2023-3	Лист
Изм.	Кол.уч	Лист	№ док	Подпись	Дата		7

В соответствии с санитарно-эпидемиологическими правилами и нормативами СанПиН 2.2.1/2.1.1.1200-03 "Санитарно-защитные зоны и санитарная классификация предприятий, сооружений и иных объектов" санитарно - защитная зона от земельного участка с кадастровым номером 23:43:0114001:1265 с испрашиваемым условно разрешенным видом использования «Осуществление религиозных обрядов» – не устанавливается.

2. Анализ градостроительной ситуации

Рассматриваемый земельный участок с кадастровым номером 23:43:0114001:1265, расположенный по адресу: Краснодарский край, г. Краснодар, ст-ца Елизаветинская, находится в западной части города Краснодара.

Со всех сторон земельный участок примыкает к земельному участку с кадастровым номером 23:43:0114001:1266 (общее пользование водными объектами).

Категория земель: земли населённых пунктов.

Фактическое использование земельного участка: свободен от застройки.

Участок расположен:

- в границах общей приаэродромной территории военного Аэродрома Краснодар (Центральный) (до установления приаэродромной территории);
- в III поясе зоны санитарной охраны артезианских скважин, водозабора;

На рассматриваемом земельном участке отсутствуют: ценные градостроительные объекты, исторически ценные объекты, здания и сооружения составляющие предмет охраны исторического поселения, объекты культурного наследия.

В результате проведения анализа градостроительной ситуации, настоящим заключением подтверждается возможность использования земельного участка в соответствии с условно разрешенным видом использования земельного участка:

«Осуществление религиозных обрядов»:

- размещение зданий и сооружений, предназначенных для совершения религиозных обрядов и церемоний (в том числе церкви, соборы, храмы, часовни, мечети, молельные дома, синагоги) (код 3.7.1).

						2022/2023-3	Лист
Изм.	Кол.уч	Лист	№ док	Подпись	Дата		8

Приложения:

1. Схема земельного участка на топографической съёмке М 1:500.
2. Выкопировка из схемы функционального зонирования генерального плана муниципального образования город Краснодар.
3. Выкопировка из карты градостроительного зонирования территории муниципального образования город Краснодар.
4. Сведения ГИСОГД от 01.11.2023г. № 29/17754-1 (копия).
5. Выписка из ЕГРН от 26.09.2023г. № КУВИ-001/2023-218943973 (копия).


						2022/2023-3	Лист
Изм.	Кол.уч	Лист	№ док	Подпись	Дата		9

Вывод:

Настоящее заключение выдано, заказчику – **МЕСТНОЙ РЕЛИГИОЗНОЙ ОРГАНИЗАЦИИ ПРАВОСЛАВНЫЙ ПРИХОД ХРАМА СВЯТЫХ МУЧЕНИЦ ВЕРЫ, НАДЕЖДЫ, ЛЮБВИ И МАТЕРИ ИХ СОФИИ СТАНИЦЫ ЕЛИЗАВЕТИНСКОЙ Г.КРАСНОДАРА КРАСНОДАРСКОГО КРАЯ ЕКАТЕРИНОДАРСКОЙ И КУБАНСКОЙ ЕПАРХИИ РУССКОЙ ПРАВОСЛАВНОЙ ЦЕРКВИ (МОСКОВСКИЙ ПАТРИАРХАТ)**, юридическим лицом (МБУ «Институт Горкадастрпроект» МО г. Краснодар), которое является членом саморегулируемых организаций в области архитектурно - строительного проектирования.

Таким образом, использование земельного участка в соответствии с запрашиваемым условно разрешенным видом использования «Осуществление религиозных обрядов», возможно и соответствует техническим регламентам, СНиПам и ограничениям использования земельного участка (в границах общей приаэродромной территории военного Аэродрома Краснодар (Центральный) (до установления приаэродромной территории); в III поясе зоны санитарной охраны артезианских скважин, водозабора).

						2022/2023-3	Лист
Изм.	Кол.уч	Лист	№ док	Подпись	Дата		10

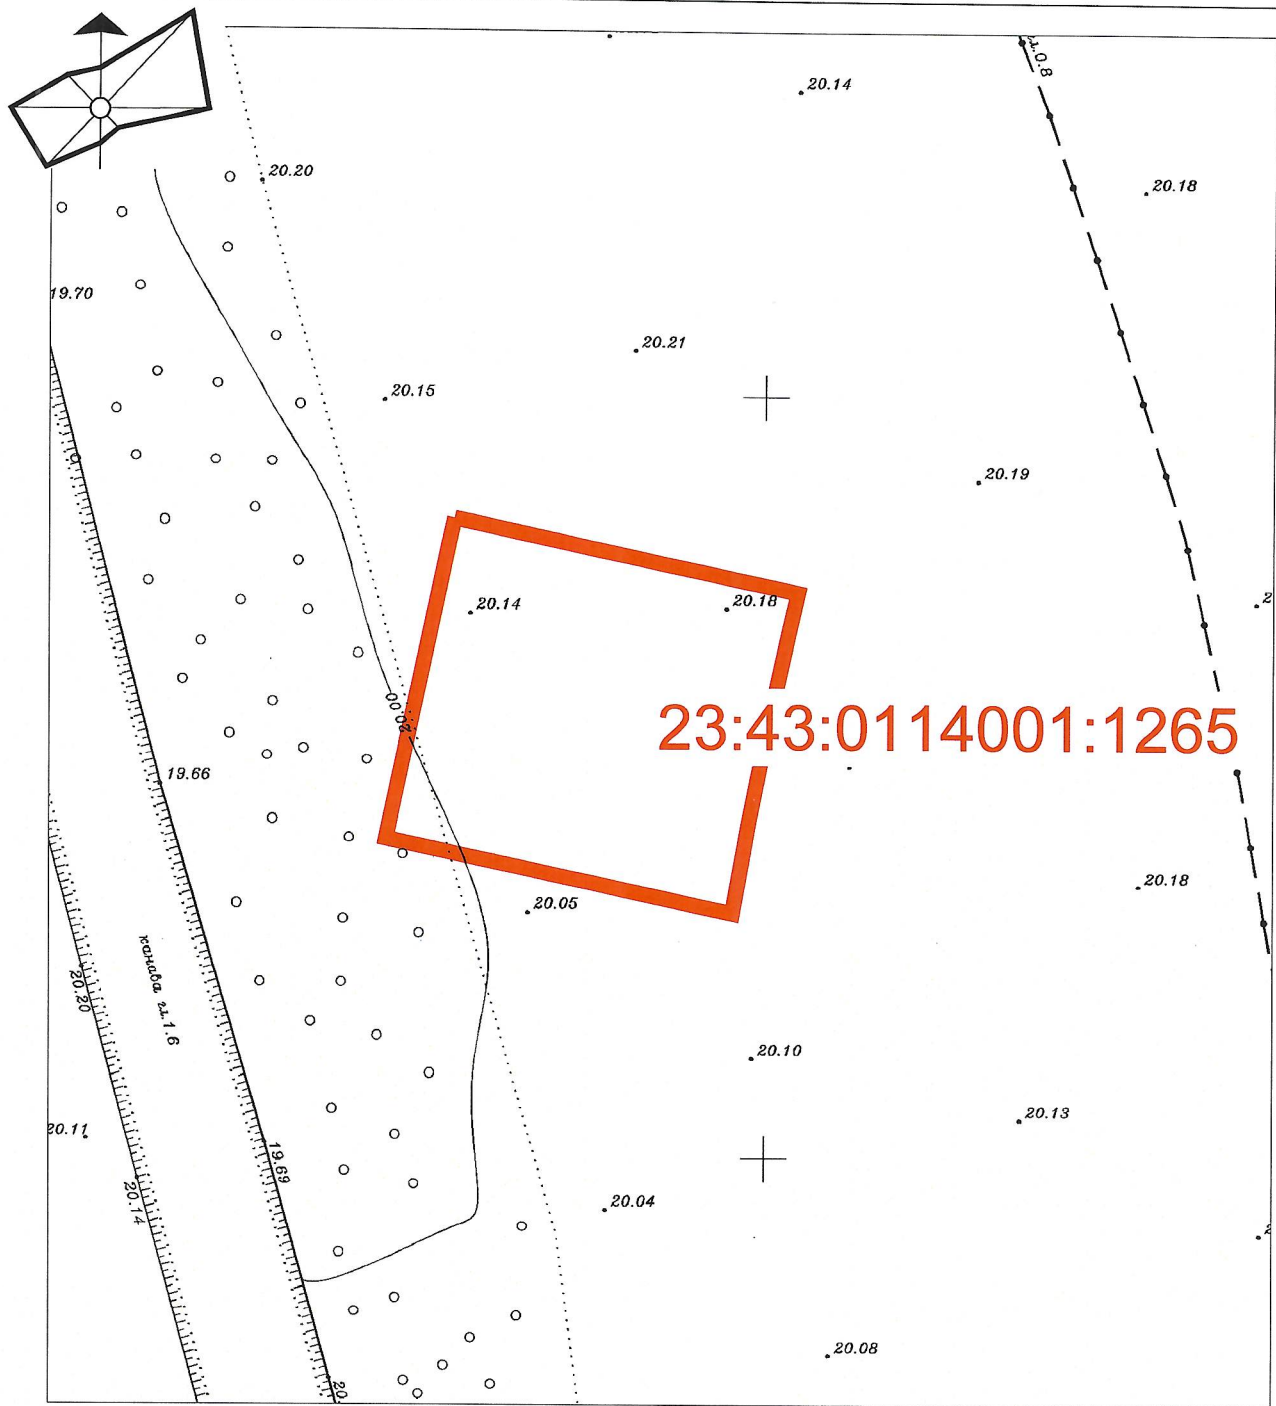


Условные обозначения



граница земельного участка

						2022/2023-3		
						Приложение 1		
Изм.	Кол.уч.	Лист	№ док.	Подпись	Дата		стадия	лист
Нач.отдела	Сечь Д.Е.				11.23		3	1
Вед.спец.	Изюмская А.Е.				11.23	Схема земельного участка на топографической съёмке М 1:500		МБУ "Институт Горкадастрпроект"

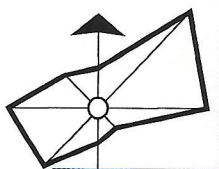

Условные обозначения

Границы



граница земельного участка

Зоны рекреационного назначения



зона озелененных территорий общего пользования (лесопарки, парки, сады, скверы, бульвары, городские леса)

Жилые зоны



зона застройки индивидуальными жилыми домами



зона застройки малоэтажными жилыми домами (до 4 этажей, включая мансардный)

Производственные зоны, зоны инженерной и транспортной инфраструктур



зона транспортной инфраструктуры



Социальная инфраструктура

Объекты физической культуры и массового спорта



спортивное сооружение (планируемое для размещения)

						2022/2023-3		
						Приложение 2		
Изм.	Кол.уч.	Лист	№ док.	Подпись	Дата			
Нач.отдела	Сечь Д.Е.				11.23	стадия	лист	
						3	2	
Вед. спец.	Изыумская А.Е.				11.23	МБУ "Институт Горкадастрпроект"		
Выкопировка из схемы функционального зонирования генерального плана муниципального образования город Краснодар								

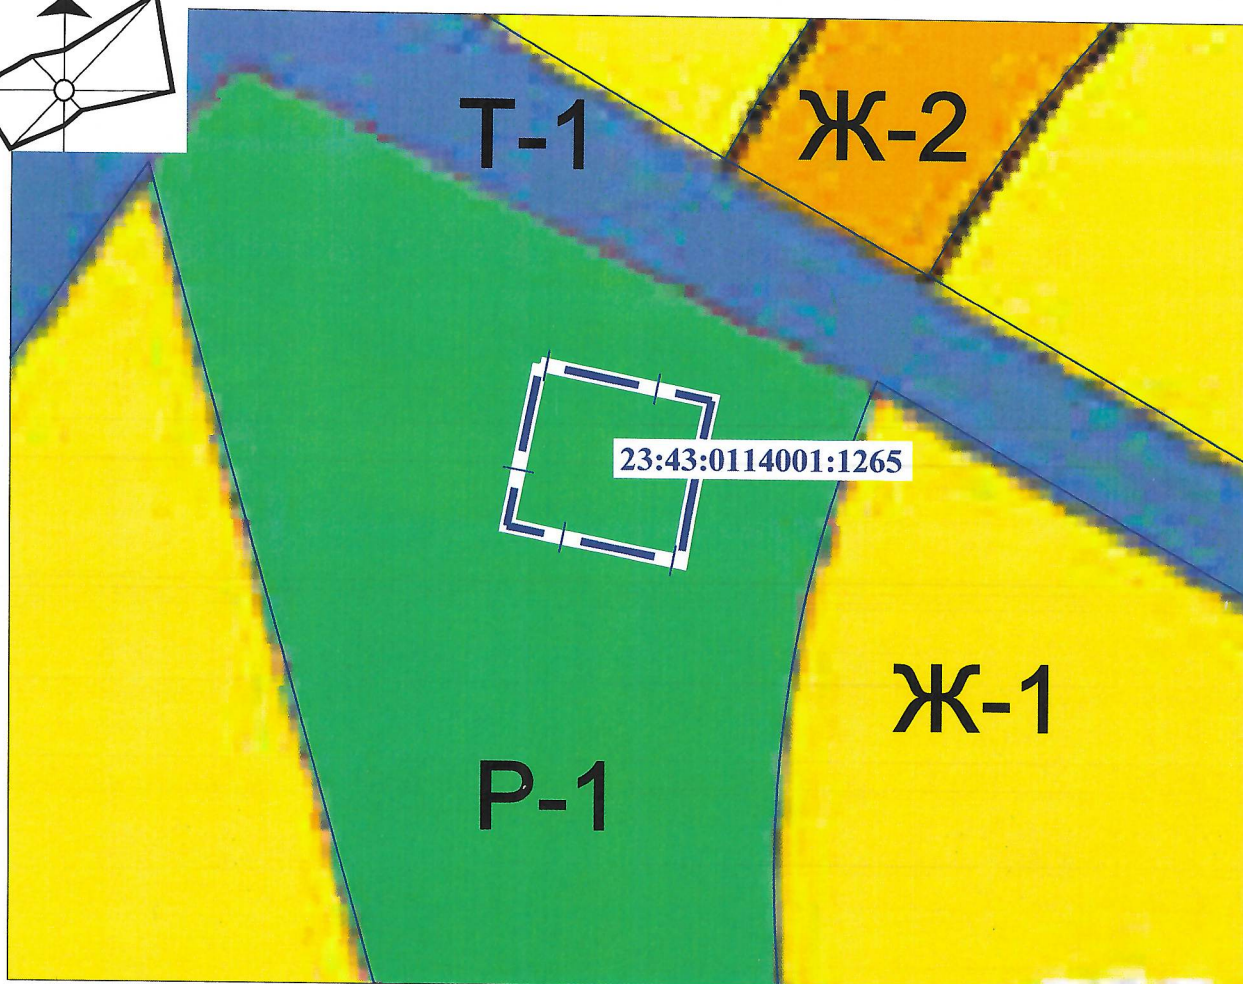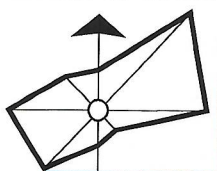

Условные обозначения

Границы



граница земельного участка

Рекреационные зоны



Р-1. Зона зеленых насаждений общего пользования (парки, скверы, бульвары, сады)

Жилые зоны



Ж-1. Зона застройки индивидуальными жилыми домами



Ж-2. Зона застройки малоэтажными жилыми домами

Зоны транспортной инфраструктуры



Т-1. Зона транспортной инфраструктуры

						2022/2023-3		
						Приложение 3		
Изм.	Кол.уч.	Лист	№ док	Подпись	Дата			
Нач.отдела	Сечь Д.Е.				11.23	стадия	лист	
						3	3	
Вед.спец.	Изюмская А.Е.				11.23	МБУ "Институт Горкадастрпроект"		
Выкопировка из карты градостроительного зонирования территории муниципального образования город Краснодар								

2310200324-20231109-1425

(регистрационный номер выписки)

09.11.2023

(дата формирования выписки)

ВЫПИСКА

из единого реестра сведений о членах саморегулируемых организаций в области инженерных изысканий и в области архитектурно-строительного проектирования и их обязательствах

Настоящая выписка содержит сведения о юридическом лице (индивидуальном предпринимателе), осуществляющем подготовку проектной документации:

МУНИЦИПАЛЬНОЕ БЮДЖЕТНОЕ УЧРЕЖДЕНИЕ «ИНСТИТУТ ГОРКАДАСТРПРОЕКТ» МУНИЦИПАЛЬНОГО ОБРАЗОВАНИЯ ГОРОД КРАСНОДАР

(полное наименование юридического лица/ФИО индивидуального предпринимателя)

1172375034842

(основной государственный регистрационный номер)

1. Сведения о члене саморегулируемой организации:

1.1	Идентификационный номер налогоплательщика	2310200324
1.2	Полное наименование юридического лица (Фамилия Имя Отчество индивидуального предпринимателя)	МУНИЦИПАЛЬНОЕ БЮДЖЕТНОЕ УЧРЕЖДЕНИЕ «ИНСТИТУТ ГОРКАДАСТРПРОЕКТ» МУНИЦИПАЛЬНОГО ОБРАЗОВАНИЯ ГОРОД КРАСНОДАР
1.3	Сокращенное наименование юридического лица	МБУ «ИНСТИТУТ ГОРКАДАСТРПРОЕКТ»
1.4	Адрес юридического лица Место фактического осуществления деятельности (для индивидуального предпринимателя)	350000, Россия, Краснодарский край, Краснодар, Красная, 89/3
1.5	Является членом саморегулируемой организации	Саморегулируемая организация Ассоциация «Гильдия проектных организаций Южного округа» (СРО-П-039-30102009)
1.6	Регистрационный номер члена саморегулируемой организации	П-039-002310200324-0195
1.7	Дата вступления в силу решения о приеме в члены саморегулируемой организации	03.03.2010
1.8	Дата и номер решения об исключении из членов саморегулируемой организации, основания исключения	

2. Сведения о наличии у члена саморегулируемой организации права осуществлять подготовку проектной документации:

2.1 в отношении объектов капитального строительства (кроме особо опасных, технически сложных и уникальных объектов, объектов использования атомной энергии) (дата возникновения/изменения права)	2.2 в отношении особо опасных, технически сложных и уникальных объектов капитального строительства (кроме объектов использования атомной энергии) (дата возникновения/изменения права)	2.3 в отношении объектов использования атомной энергии (дата возникновения/изменения права)
Да, 03.03.2010	Нет	Нет



3. Компенсационный фонд возмещения вреда

3.1	Уровень ответственности члена саморегулируемой организации по обязательствам по договору подряда на подготовку проектной документации, в соответствии с которым указанным членом внесен взнос в компенсационный фонд возмещения вреда	Второй уровень ответственности (не превышает пятьдесят миллионов рублей)
3.2	Сведения о приостановлении / прекращении права осуществлять подготовку проектной документации объектов капитального строительства	

4. Компенсационный фонд обеспечения договорных обязательств

4.1	Дата, с которой член саморегулируемой организации имеет право осуществлять подготовку проектной документации по договорам подряда, заключаемым с использованием конкурентных способов заключения договоров, в соответствии с которым указанным членом внесен взнос в компенсационный фонд обеспечения договорных обязательств	
4.2	Уровень ответственности члена саморегулируемой организации по обязательствам по договорам подряда на подготовку проектной документации, заключаемым с использованием конкурентных способов заключения договоров, в соответствии с которым указанным членом внесен взнос в компенсационный фонд обеспечения договорных обязательств	Нет
4.3	Дата уплаты дополнительного взноса	Нет
4.4	Сведения о приостановлении / прекращении права осуществлять подготовку проектной документации по договорам подряда, заключаемым с использованием конкурентных способов заключения договоров	

5. Фактический совокупный размер обязательств

5.1	Фактический совокупный размер обязательств по договорам подряда на подготовку проектной документации, заключаемым с использованием конкурентных способов заключения договоров на дату выдачи выписки	Нет
-----	--	-----

Руководитель аппарата



ДОКУМЕНТ ПОДПИСАН УСИЛЕННОЙ КВАЛИФИЦИРОВАННОЙ
ЭЛЕКТРОННОЙ ПОДПИСЬЮ

Владелец: «НАЦИОНАЛЬНОЕ ОБЪЕДИНЕНИЕ ИЗЫСКАТЕЛЕЙ И
ПРОЕКТИРОВЩИКОВ» «НОПРИЗ»

СЕРТИФИКАТ 13 17 e5 86 00 55 af 51 88 40 b6 b9 68 a2 20 6a 90

ДЕЙСТВИТЕЛЕН: С 22.11.2022 ПО 22.11.2023

А.О. Кожуховский

