
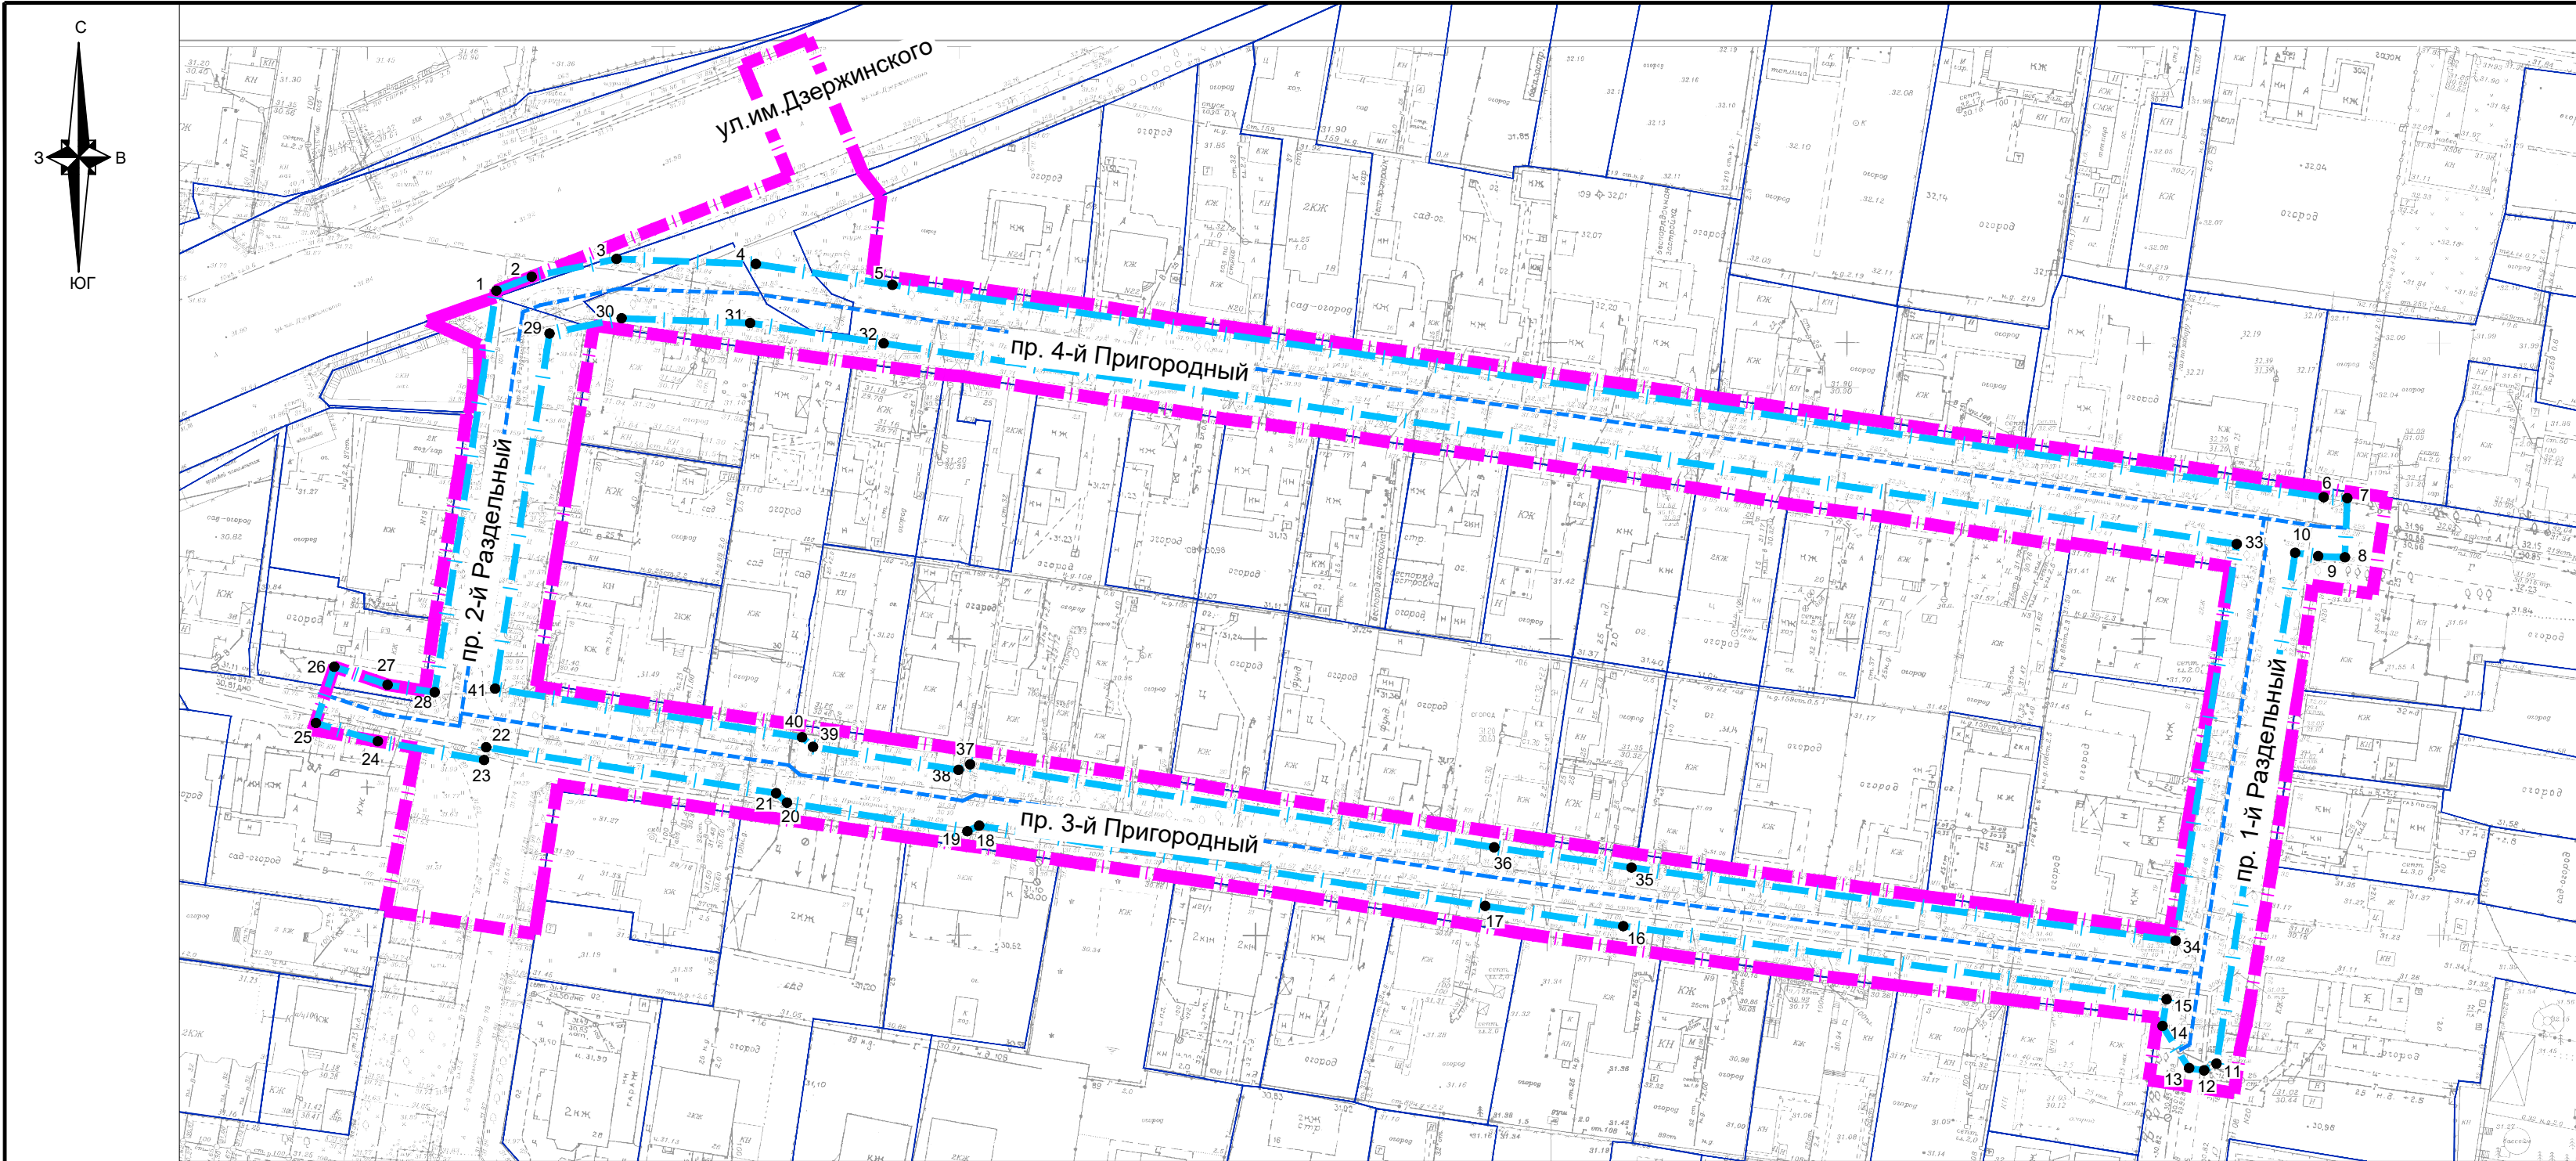


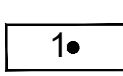

Условные обозначения

-  границы территории, в отношении которой осуществляется подготовка проекта планировки
-  границы зон планируемого размещения линейного объекта, подлежащие реконструкции в связи с изменением их местоположения (сетей водоснабжения)
-  характерная точка границ зоны планируемого размещения линейного объекта - сетей водоснабжения, номер

						МЗ - 627/2022-ДПТ/ЛО		
						Документация по планировке территории (проект планировки территории и проект межевания территории) для размещения линейного объекта (автомобильной дороги, сетей инженерно-технического обеспечения) по пр. 2-й Раздельный от 3-й Пригородный до пр. 4-й Пригородный, по пр. 3-й Пригородный от пр. 2-й Раздельный до пр. 1-й Раздельный, по пр. 1-й Раздельный от пр. 3-й Пригородный до пр. 4-й Пригородный, по пр. 4-й Пригородный от пр. 1-й Раздельный до пр. 2-й Раздельный, Прикубанском внутригородском округе города Краснодара		
Изм.	Кол. уч.	Лист	№ док.	Подпись	Дата	Проект планировки территории Основная часть	стадия	лист
							ДПТ	3
Нач.отдела	Сечь Д.Е.				12.22	Чертеж границ зон планируемого размещения линейных объектов, подлежащих реконструкции в связи с изменением их местоположения М1:1000	МБУ "Институт Горкадастпроект"	
Глав.спец.	Киндеева Т.А.				12.22			