

Схема расположения земельного участка или земельных участков на кадастровом плане территории

Утверждена

постановлением

(наименование документа об утверждении, включая наименования органов государственной


администрации муниципального образования

власти или органов местного самоуправления, принявших решение об утверждении схемы

город Краснодар

или подписавших соглашение о перераспределении земельных участков)

от _____ № _____

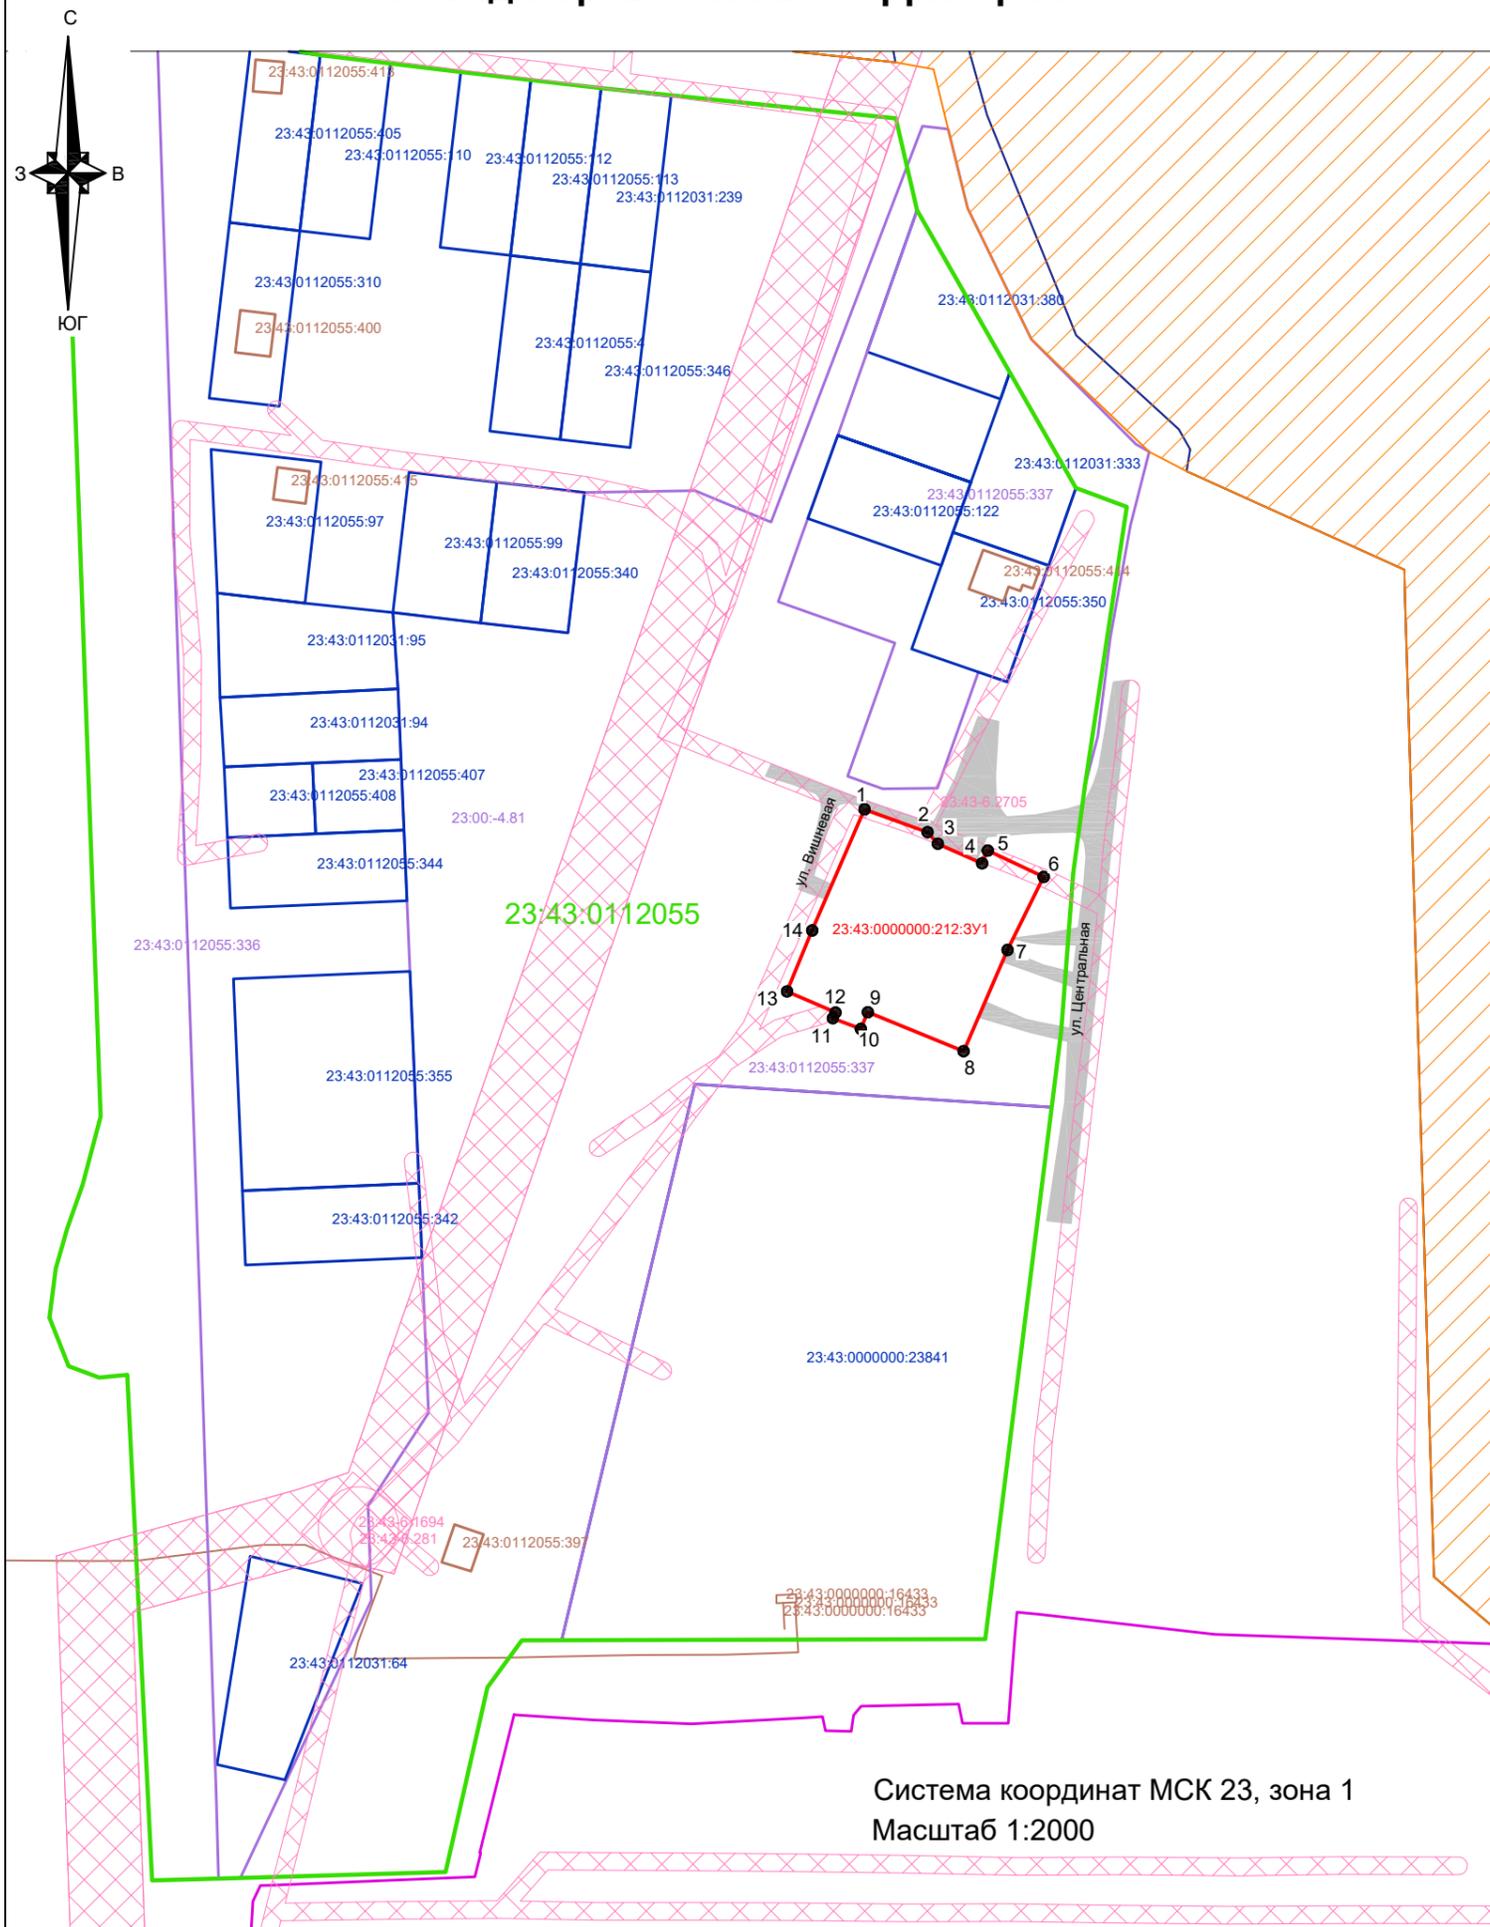


Условный номер земельного участка :

Площадь земельного участка 2919 кв.м.

Обозначение характерных точек границ	Координаты, м	
	X	Y
1	2	3
1	490089.15	1391877.72
2	490082.70	1391895.57
3	490079.42	1391898.48
4	490073.89	1391911.01
5	490077.49	1391912.60
6	490070.06	1391928.43
7	490049.36	1391918.19
8	490020.73	1391905.77
9	490031.77	1391878.67
10	490027.05	1391876.69
11	490030.07	1391868.77
12	490031.68	1391869.54
13	490037.65	1391855.80
14	490054.91	1391862.92

Условные обозначения:

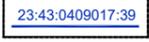-  граница образуемого земельного участка
-  граница земельного участка, номер
-  граница кадастрового квартала, номер
-  граница ОКС, номер
-  обозначение характерной точки границы образуемого земельного участка
-  наличие подъездов и проходов к земельному участку

Границы зон с особыми условиями использования территории

-  ЗОУИТ согласно сведений ЕГРН, номер
-  граница санитарно-защитной зоны предприятий