

- Условные обозначения:**
- Граница зон планируемого размещения объекта
 - Ось планируемого объекта
 - ПК0 - Пикетаж
 - Граница территории, в отношении которой осуществляется подготовка проекта планировки
 - 1 - Номер камеры

Примечание:

Документацией по планировке территории линейного объекта «Реконструкция самотечной фекальной канализации Ду-800 мм по ул. Садовой от дома №216 до дома №220» в Центральной внутригородском округе города Краснодара не предусмотрена реконструкция иных линейных объектов в связи с изменением их местоположения из зоны планируемого размещения данного линейного объекта.

Реконструкция самотечного трубопровода запроектирована с учётом существующих коммуникаций и выполнена согласно требованиям СП 32.13330.2018, СП 42.13330.2016.

В процессе реконструкции самотечной фекальной канализации Ду-800 мм по ул. Садовой от дома №216 до дома №220 рекомендуются материал труб - из многослойных гофрированных из полиэтилена высокой плотности с профилированной стенкой, усиленной стальным слоем. Установленный режим водоотведения объекта капитального строительства - круглосуточный, равномерный в течение суток.

Проектируемая сеть водоотведения относится к III классу ответственности. Протяженность 199,7628 м. Местоположение и отметки существующих коммуникаций уточнить по месту.


Согласовано

Взам. инв. №

Подп. и дата

Инв. № подл.

Конструктивные и планировочные решения

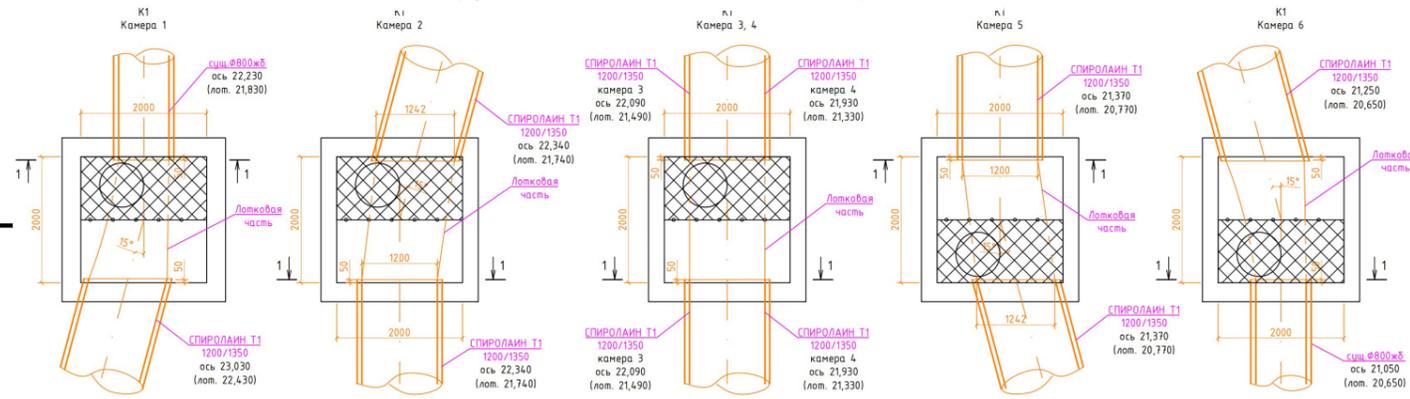

ЮГА-220-2023-ЛО-ППТ					
Реконструкция самотечной фекальной канализации Ду-800 мм по ул. Садовой от дома №216 до дома №220					
Изм.	Кол.уч.	Лист	№ док.	Подп.	Дата
Разраб.	Пушкарева				04.23
Проект планировки территории				Стадия	Лист
				П	1
				Листов	1
Схема конструктивных и планировочных решений М 1:1000					
Н.контр.	Захаров				04.23
ГИП	Яценко				04.23