


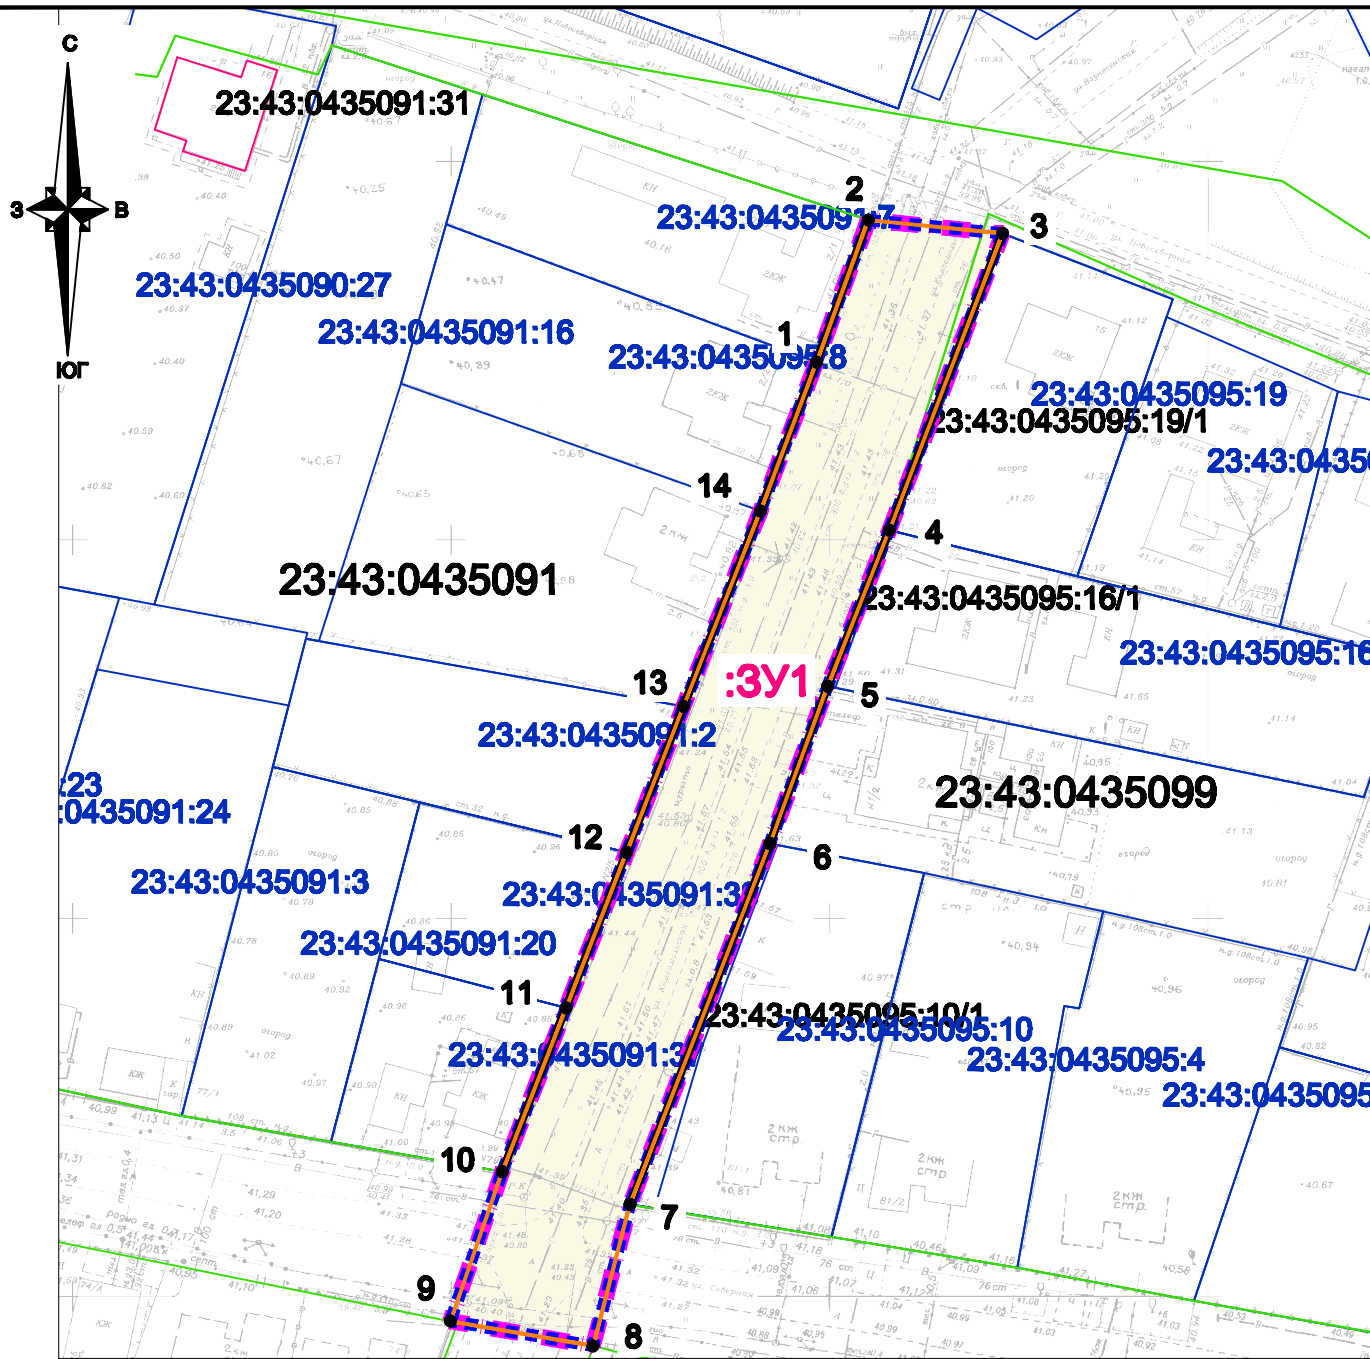

Условные обозначения

- граница территории, в отношении которой осуществляется подготовка проекта межевания территории
- граница образуемых земельных участков
- граница планируемого элемента планировочной структуры - улично-дорожная сеть
- устанавливаемая красная линия
- 23:43:0304005 граница кадастрового квартала, согласно сведений ЕГРН, номер
- 23:43:0304005:21 граница земельного участка, согласно сведений ЕГРН, номер
- 23:43:0304005:31 граница объекта капитального строительства, согласно сведениям ЕГРН, номер
- 3У1 обозначение образуемого земельного участка из земель, государственная собственность на которые не разграничена, на территории МО г.Краснодар
- 17 обозначение характерной точки границы образуемого земельного участка

Примечания:

- Границы существующих элементов планировочной структуры отсутствуют в границах территории, в отношении которой осуществляется подготовка проекта межевания.
- Образуемые земельные участки, условные номера образуемых земельных участков, в отношении которых предполагаются их резервирование для государственных нужд - отсутствуют.
- Для определения координат точек земной поверхности и для установления границ земельного участка на местности использовался картометрический метод. Подготовка проекта межевания территории осуществляется в соответствии с системой координат, используемой для ведения единого государственного реестра недвижимости.
- Образуемые земельные участки соответствуют требованиям статьи 11.9 Земельного Кодекса РФ.
- В границах подготовки проекта межевания границы земельных участков, образование которых предусмотрено схемой расположения земельного участка или земельных участков на кадастровом плане территории, срок действия которой не истек - отсутствуют.
- Установленные, устанавливаемые линии отступа от красных линий в целях определения мест допустимо размещения зданий, строений, сооружений -отсутствуют.
- Красные линии изменяемые в границах территории, в отношении которой осуществляется подготовка проекта межевания - отсутствуют.

						МЗ-1067/2021-ДПТ/ЛО		
						Документация по планировке территории (проект планировки территории и проект межевания территории) для размещения линейного объекта (автомобильной дороги, сетей инженерно-технического обеспечения) по ул. Комсомольской, от ул.Северной до ул.Вознесенской, в Старокорсунском сельском округе муниципального образования город Краснодар		
Изм.	Кол.уч.	Лист	№ док.	Подпись	Дата		стадия	лист
								листов
Нач.отдела	Сечь Д.Е.				01.23	Проект межевания территории Основная часть	ДПТ	9
Глав. спец.	Котенева				01.23	Чертеж межевания территории М 1:1000	МБУ "Институт Горкадастрпроект"	