


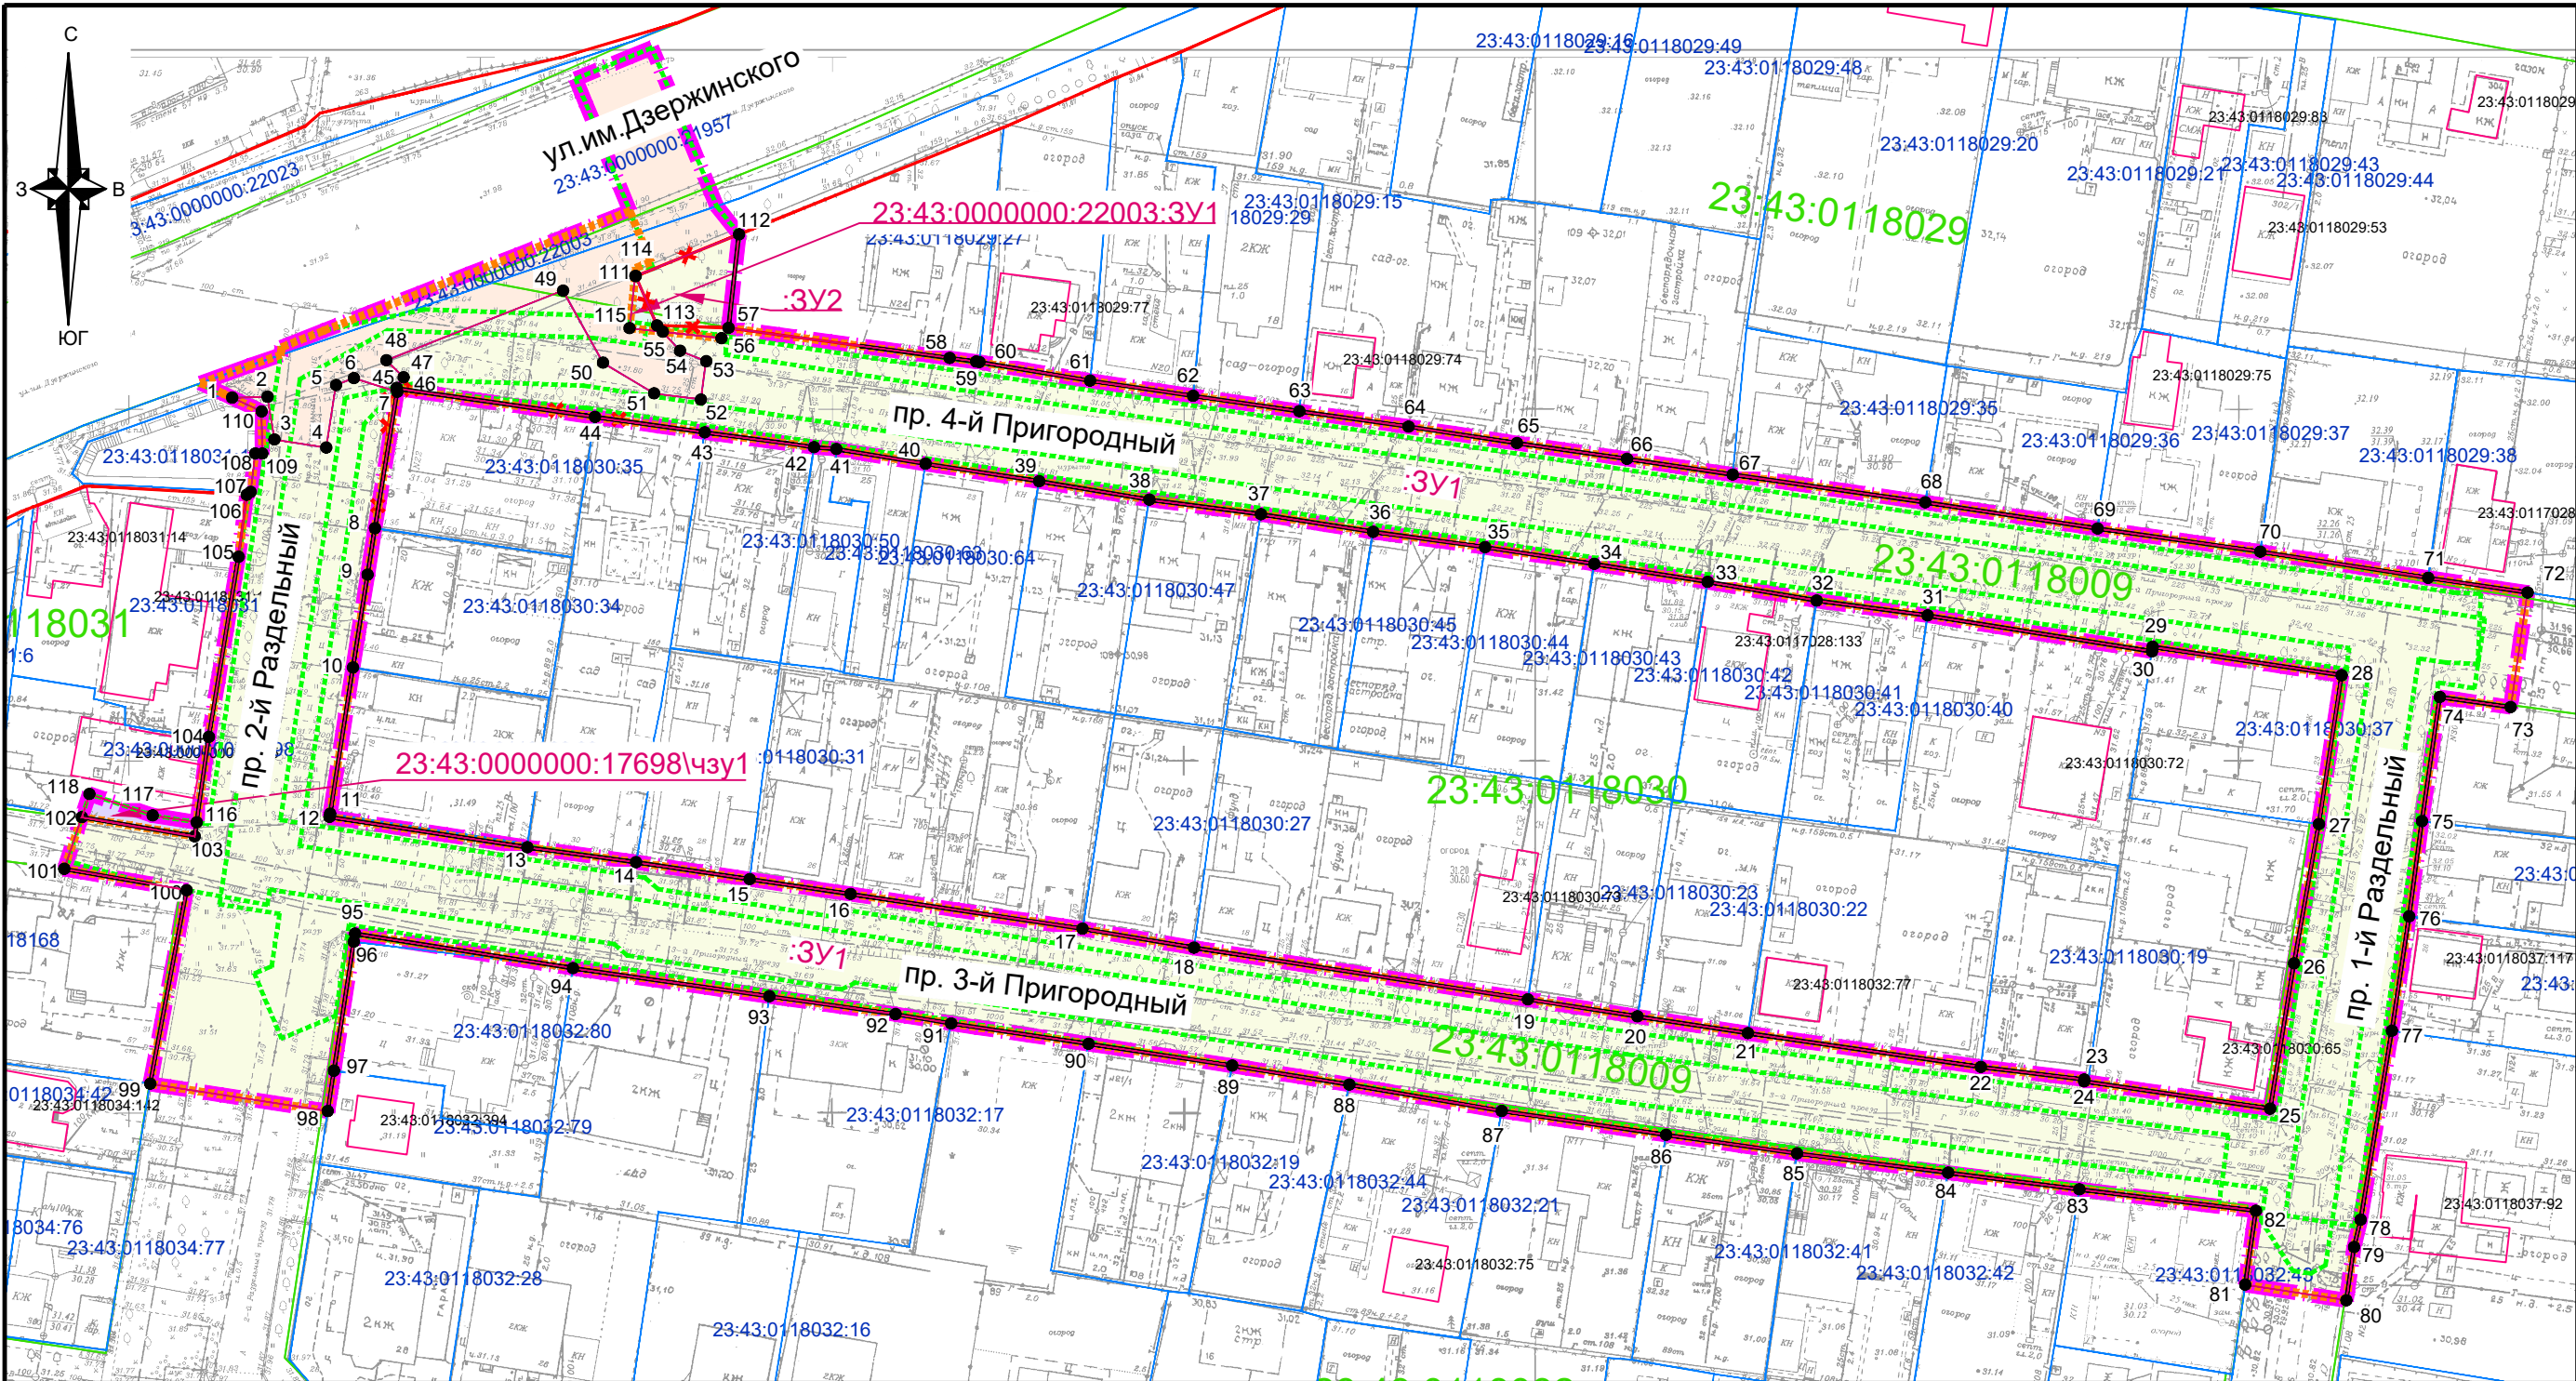

Условные обозначения

- граница подготовки проекта межевания территории
- граница планируемого элемента планировочной структуры - улично-дорожная сеть
- граница планируемого элемента планировочной структуры - территория, занятая линейным объектом и (или) предназначенная для размещения линейного объекта, за исключением улично-дорожной сети
- 23:43:0304005 граница кадастрового квартала, согласно сведениям ЕГРН, номер
- 23:43:0304005:21 граница существующего земельного участка, согласно сведениям ЕГРН, номер
- 23:43:0304005:64 граница существующих ОКС согласно сведениям ЕГРН, номер
- устанавливаемая красная линия
- существующая красная линия
- отменяемая красная линия
- обозначение образуемого земельного участка из земель, государственная собственность на которые не разграничена
- обозначение образуемого земельного участка, подлежащего безвозмездной передаче в муниципальную собственность из собственности Краснодарского края
- обозначение земельного участка, находящегося в собственности Краснодарского края
- обозначение образуемой части земельного участка (сервитута)
- 1• обозначение характерной точки границы образуемого земельного участка, образуемой части земельного участка (сервитута)

Примечания:

- Границы существующих элементов планировочной структуры отсутствуют.
- Изменяемые красные линии - отсутствуют.
- Образуемые земельные участки, условные номера образуемых земельных участков, в отношении которых предполагаются их резервирование и (или) изъятие для государственных нужд - отсутствуют.
- Линии отступа от красных линий в целях определения мест допустимого размещения зданий, строений, сооружений - отсутствуют.
- В границах подготовки проекта межевания границы земельных участков, образование которых предусмотрено схемой расположения земельного участка или земельных участков на кадастровом плане территории, срок действия которой не истек - отсутствуют.
- Для определения координат точек земной поверхности и для установления границ земельного участка на местности использовался картометрический метод. Подготовка проекта межевания территории осуществляется в соответствии с системой координат МСК-23, используемой для ведения ЕГРН.

- Образуемые земельные участки соответствуют требованиям статьи 11.9 Земельного Кодекса РФ.
- Образуемый сервитут (часть земельного участка) соответствует требованиям статьи 23 Земельного Кодекса РФ.

						МЗ - 627/2022-ДПТ/ЛО		
						Документация по планировке территории (проект планировки территории и проект межевания территории) для размещения линейного объекта (автомобильной дороги, сетей инженерно-технического обеспечения) по пр. 2-й Раздельный от 3-й Пригородный до пр. 4-й Пригородный, по пр. 3-й Пригородный от пр. 2-й Раздельный до пр. 1-й Раздельный, по пр. 1-й Раздельный от пр. 3-й Пригородный до пр. 4-й Пригородный, по пр. 4-й Пригородный от пр. 1-й Раздельный до пр. 2-й Раздельный, Прикубанском внутригородском округе города Краснодара		
Изм.	Кол. уч.	Лист	№ док.	Подпись	Дата	Проект межевания территории Основная часть	стадия	лист
							ДПТ	10
						Чертеж межевания территории М1:1000	МБУ "Институт Горкадастпроект"	