
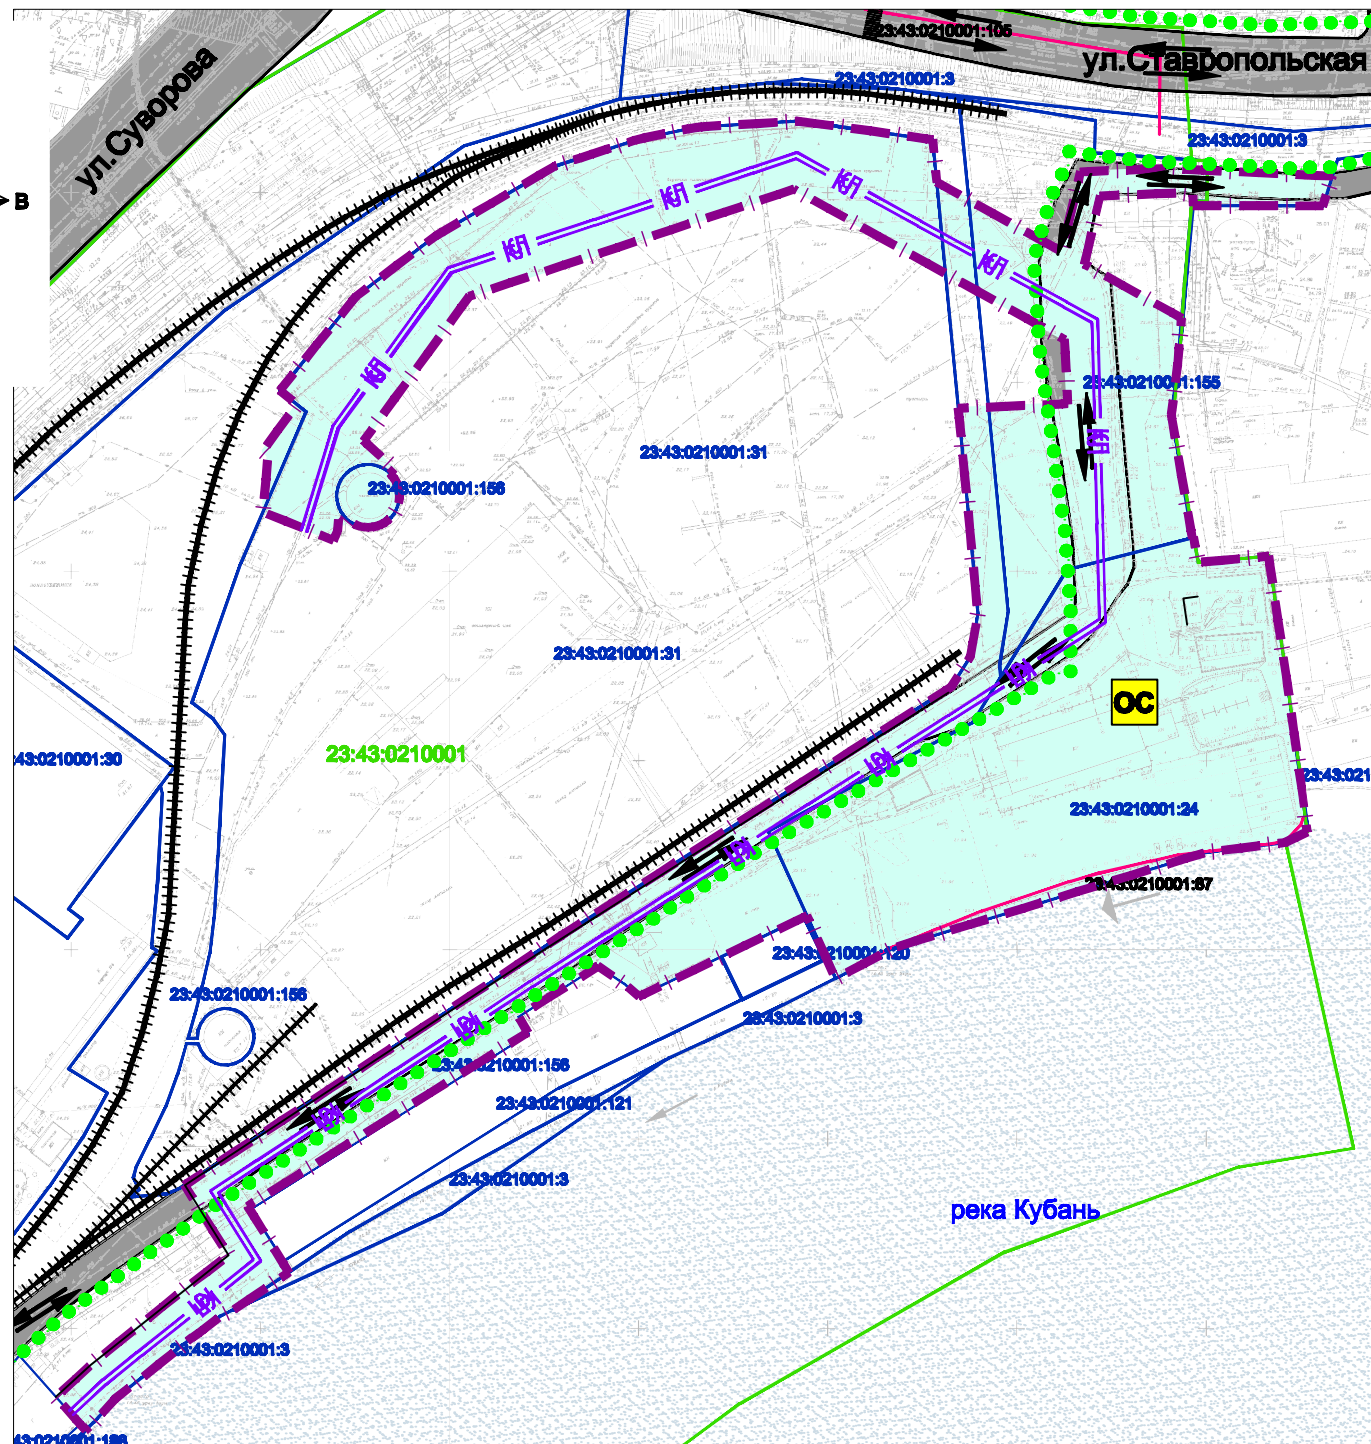


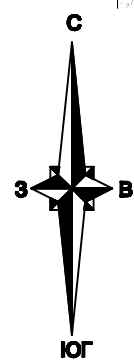

Условные обозначения

- граница территории , в отношении которой осуществляется подготовка проекта планировки территории
- граница кадастрового квартала , согласно сведениям ЕГРН , номер 23:43:0210001
- граница земельного участка , согласно сведениям ЕГРН , номер 23:43:0210001:155
- граница ОКС согласно сведениям ЕГРН , номер 23:43:0210001:57
- водные объекты общего пользования
- Объекты транспортной инфраструктуры**
 - линии, обозначающие дороги, улицы, проезды с асфальтовым покрытием
 - существующие ж/д пути
 - направление движения транспорта
 - основные пешеходные маршруты
- Проектируемые объекты инженерной инфраструктуры**
 - граница зоны планируемого размещения линейного объекта: "Очистные сооружения на выпусках ливневых коллекторов "
 - граница зоны планируемого размещения объекта местного значения (очистные сооружения)

						МЗ-1539/2018-ДПТ			
						Документация по планировке территории для размещения линейного объекта: "Очистные сооружения на выпусках ливневых коллекторов (территория завода им.Седина в городе Краснодаре)" по ул.им.Захарова, 1 в Западном внутригородском округе города Краснодара			
Изм.	Кол.уч.	Лист	№ док.	Подпись	Дата	Материалы по обоснованию	Стадия	Лист	Листов
ГАП		Сечь Д.Е.			12.20		ПТТ	4	
Вед.спец.		Коломиец Н.С.			12.20				
						Схема организации улично-дорожной сети. М 1:2000	МБУ "Институт Горкадастрпроект"		
Н.контр.		Сечь Д.Е.			12.20				