
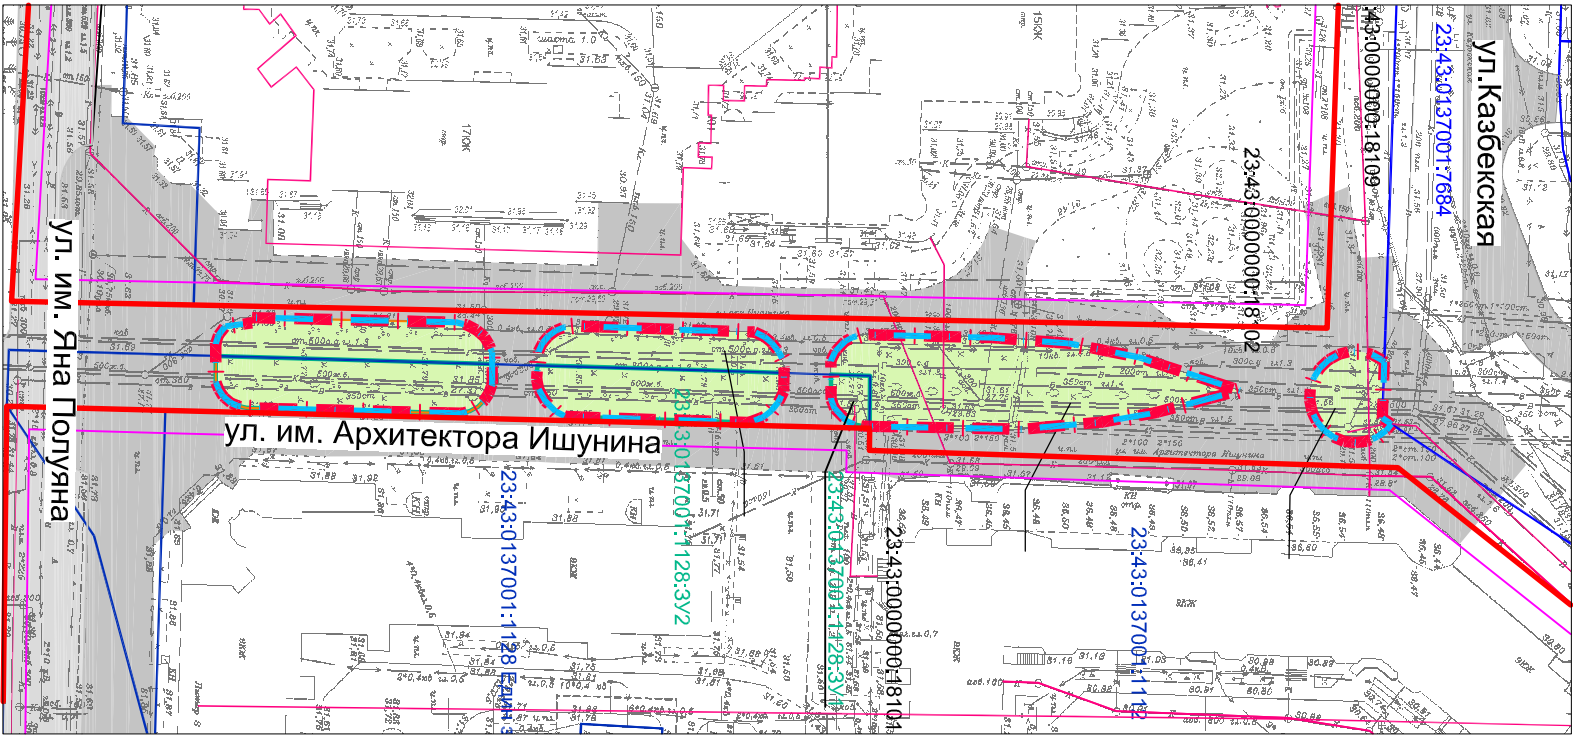


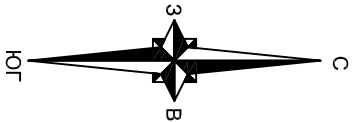

УСЛОВНЫЕ ОБОЗНАЧЕНИЯ

	граница территории, в отношении которой осуществляется подготовка проекта планировки
	граница земельного участка, согласно сведениям ЕГРН, номер 23:43:0108038:523
	местоположение существующих ОКС, согласно сведениям ЕГРН 23:43:0108038:1576
	граница планируемого элемента планировочной структуры - территории общего пользования, за исключением элемента планировочной структуры улично-дорожной сети
	утвержденная красная линия
	озелененные территории общего пользования

Примечания:

1. Границы зон планируемого размещения объектов капитального строительства в границах территории, в отношении которой осуществляется подготовка проекта планировки - отсутствуют.
2. Границы существующих элементов планировочной структуры - отсутствуют.

МЗ-44/2023-ДПТ				Документация по планировке территории в целях внесения изменений в проект планировки территории микрорайона "Солнечный" в границах территории, прилегающей к улице имени Архитектора Ишунина в Прикубанском внутригородском округе города Краснодара			
Изм.	Кол. уч.	Лист	№ док.	Подпись	Дата	Проект планировки территории	
Нач.отдела	Сечь				05.23		
Вед. спец.	Корнет				05.23	Основная часть	
Чертеж планировки территории.						МБУ "Институт Горкадастрпроект"	
М 1:1000							