


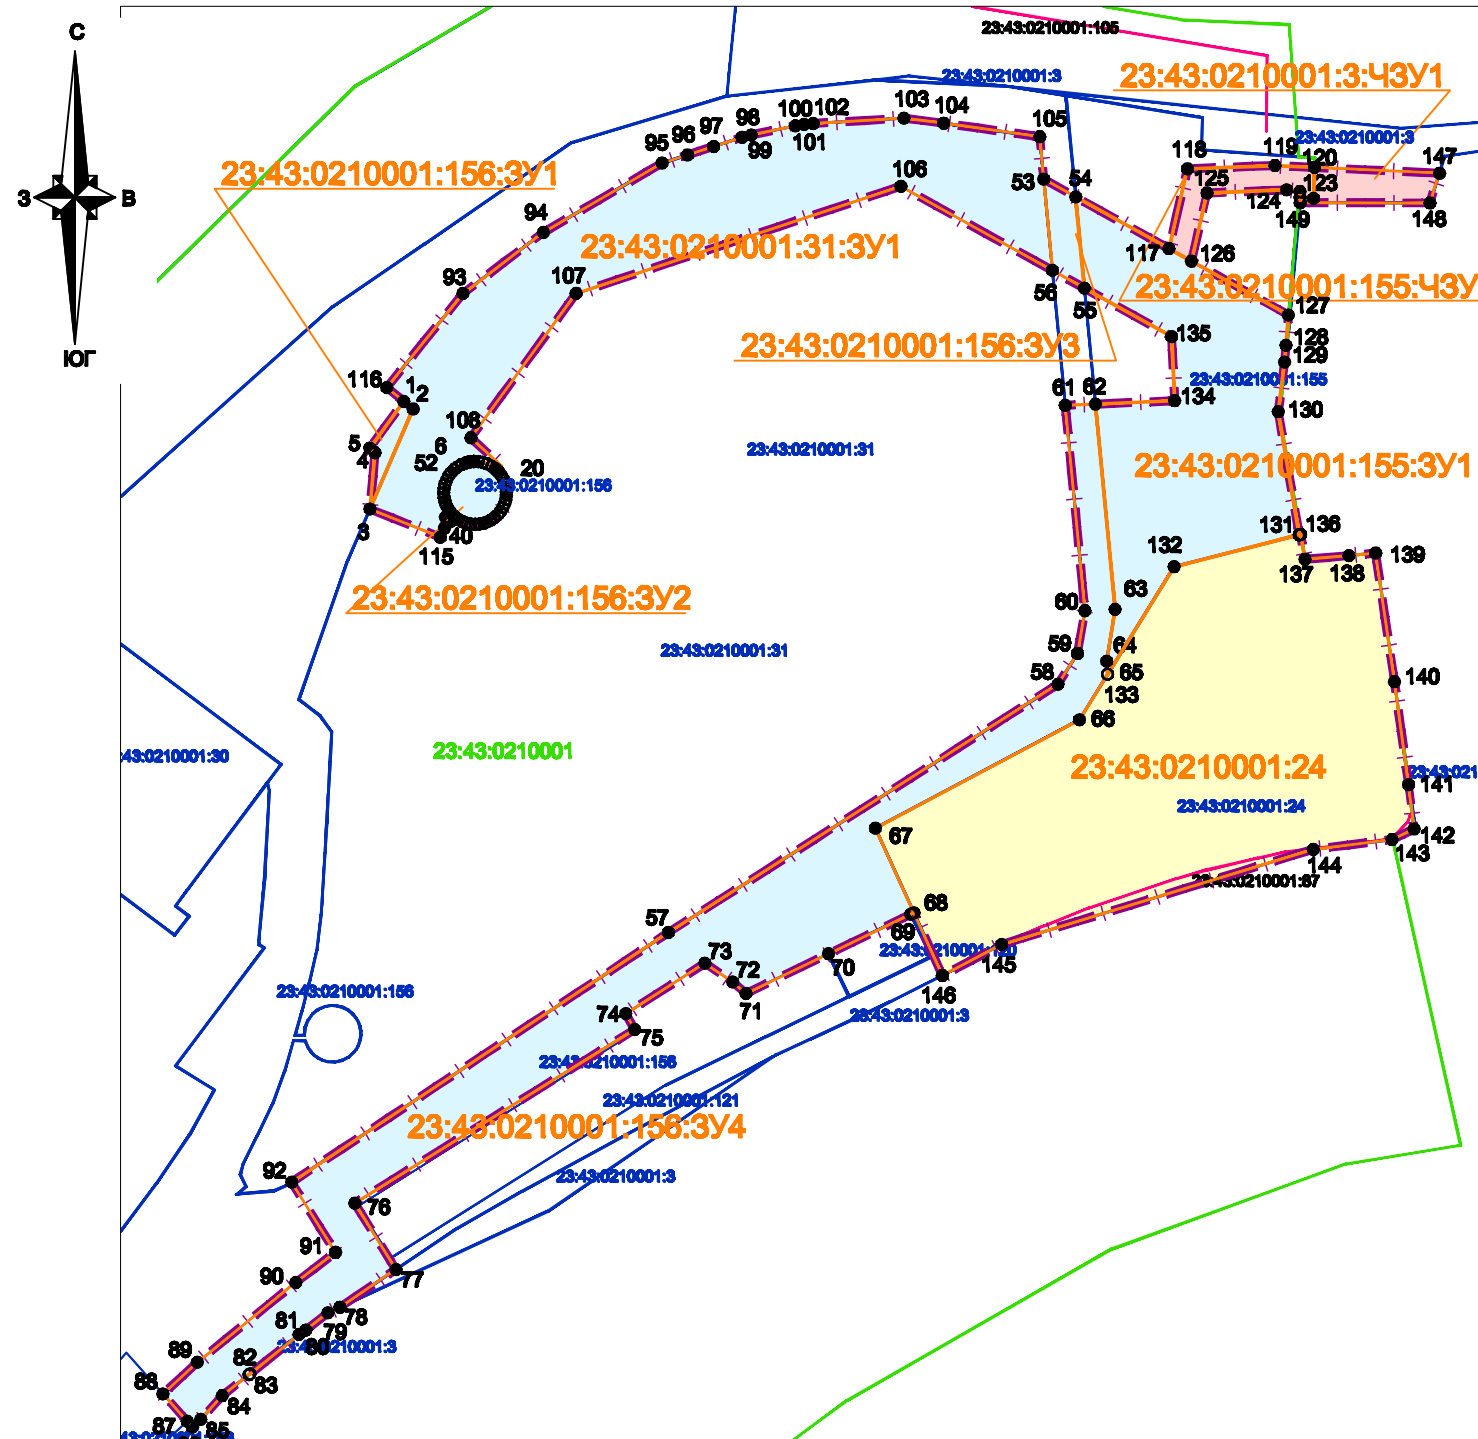

Условные обозначения

- [Symbol] граница территории , в отношении которой осуществляется подготовка проекта планировки территории
- [Symbol] граница кадастрового квартала , согласно сведениям ЕГРН , номер 23:43:0210001
- [Symbol] граница земельного участка , согласно сведениям ЕГРН , номер 23:43:0210001:156
- [Symbol] граница ОКС согласно сведениям ЕГРН , номер 23:43:0210001:37
- [Symbol] границы образуемых земельных участков /сервитутов
- [Symbol] обозначение земельного участка , находящегося в муниципальной собственности 23:43:0210001:24:3Y1
- [Symbol] обозначение земельного участка сторонних землепользователей , изымаемого для муниципальных нужд , путем раздела исходных земельных участков , подлежащих изъятию для муниципальных нужд , с целью размещения планируемого к размещению объекта местного значения - очистных сооружений (линейного объекта: "Очистные сооружения на выпусках ливневых коллекторов") 23:43:0210001:31:3Y1
- [Symbol] обозначение устанавливаемого сервитута на земельные участки , учтённые в ЕГРН, для организации доступа к территории общего пользования для образуемых земельных участков 23:43:0210001:3:43Y1
- [Symbol] обозначение характерной точки границы образуемого земельного участка / устанавливаемого сервитута • 1

Примечания:

- Согласно сведениям государственного кадастра недвижимости , выданных Филиалом ФГБУ "Федеральная кадастровая палата Росреестра " по Краснодарскому краю границы зон действия публичных сервитутов отсутствуют .
- Образуемые земельные участки соответствуют требованиям статьи 11.9 Земельного Кодекса РФ.
- Сведения о границах лесничеств, участковых лесничеств, лесных кварталов, лесотаксационных выделов или частей лесотаксационных выделов - отсутствуют.
- Подготовка проекта межевания территории осуществляется в соответствии с системой координат, используемой для ведения Единого государственного реестра недвижимости .
- Границы существующих планируемых элементов планировочной структуры отсутствуют .

						МЗ-1539/2018-ДПТ			
						Документация по планировке территории для размещения линейного объекта: "Очистные сооружения на выпусках ливневых коллекторов (территория завода им.Седина в городе Краснодаре)" по ул.им.Захарова, 1 в Западном внутригородском округе города Краснодара			
Изм.	Кол.уч.	Лист	№ док.	Подпись	Дата	Проект межевания территории Основная часть	Стадия	Лист	Листов
ГАП		Сечь Д.Е.			12.20		ПМТ	8	
Вед.спец.		Коломиец Н.С.			12.20				
						Чертёж межевания территории М 1:2000	МБУ "Институт Горкадастрпроект"		
Н.контр.		Сечь Д.Е.			12.20				