


Схема расположения земельного участка или земельных участков
на кадастровом плане территории

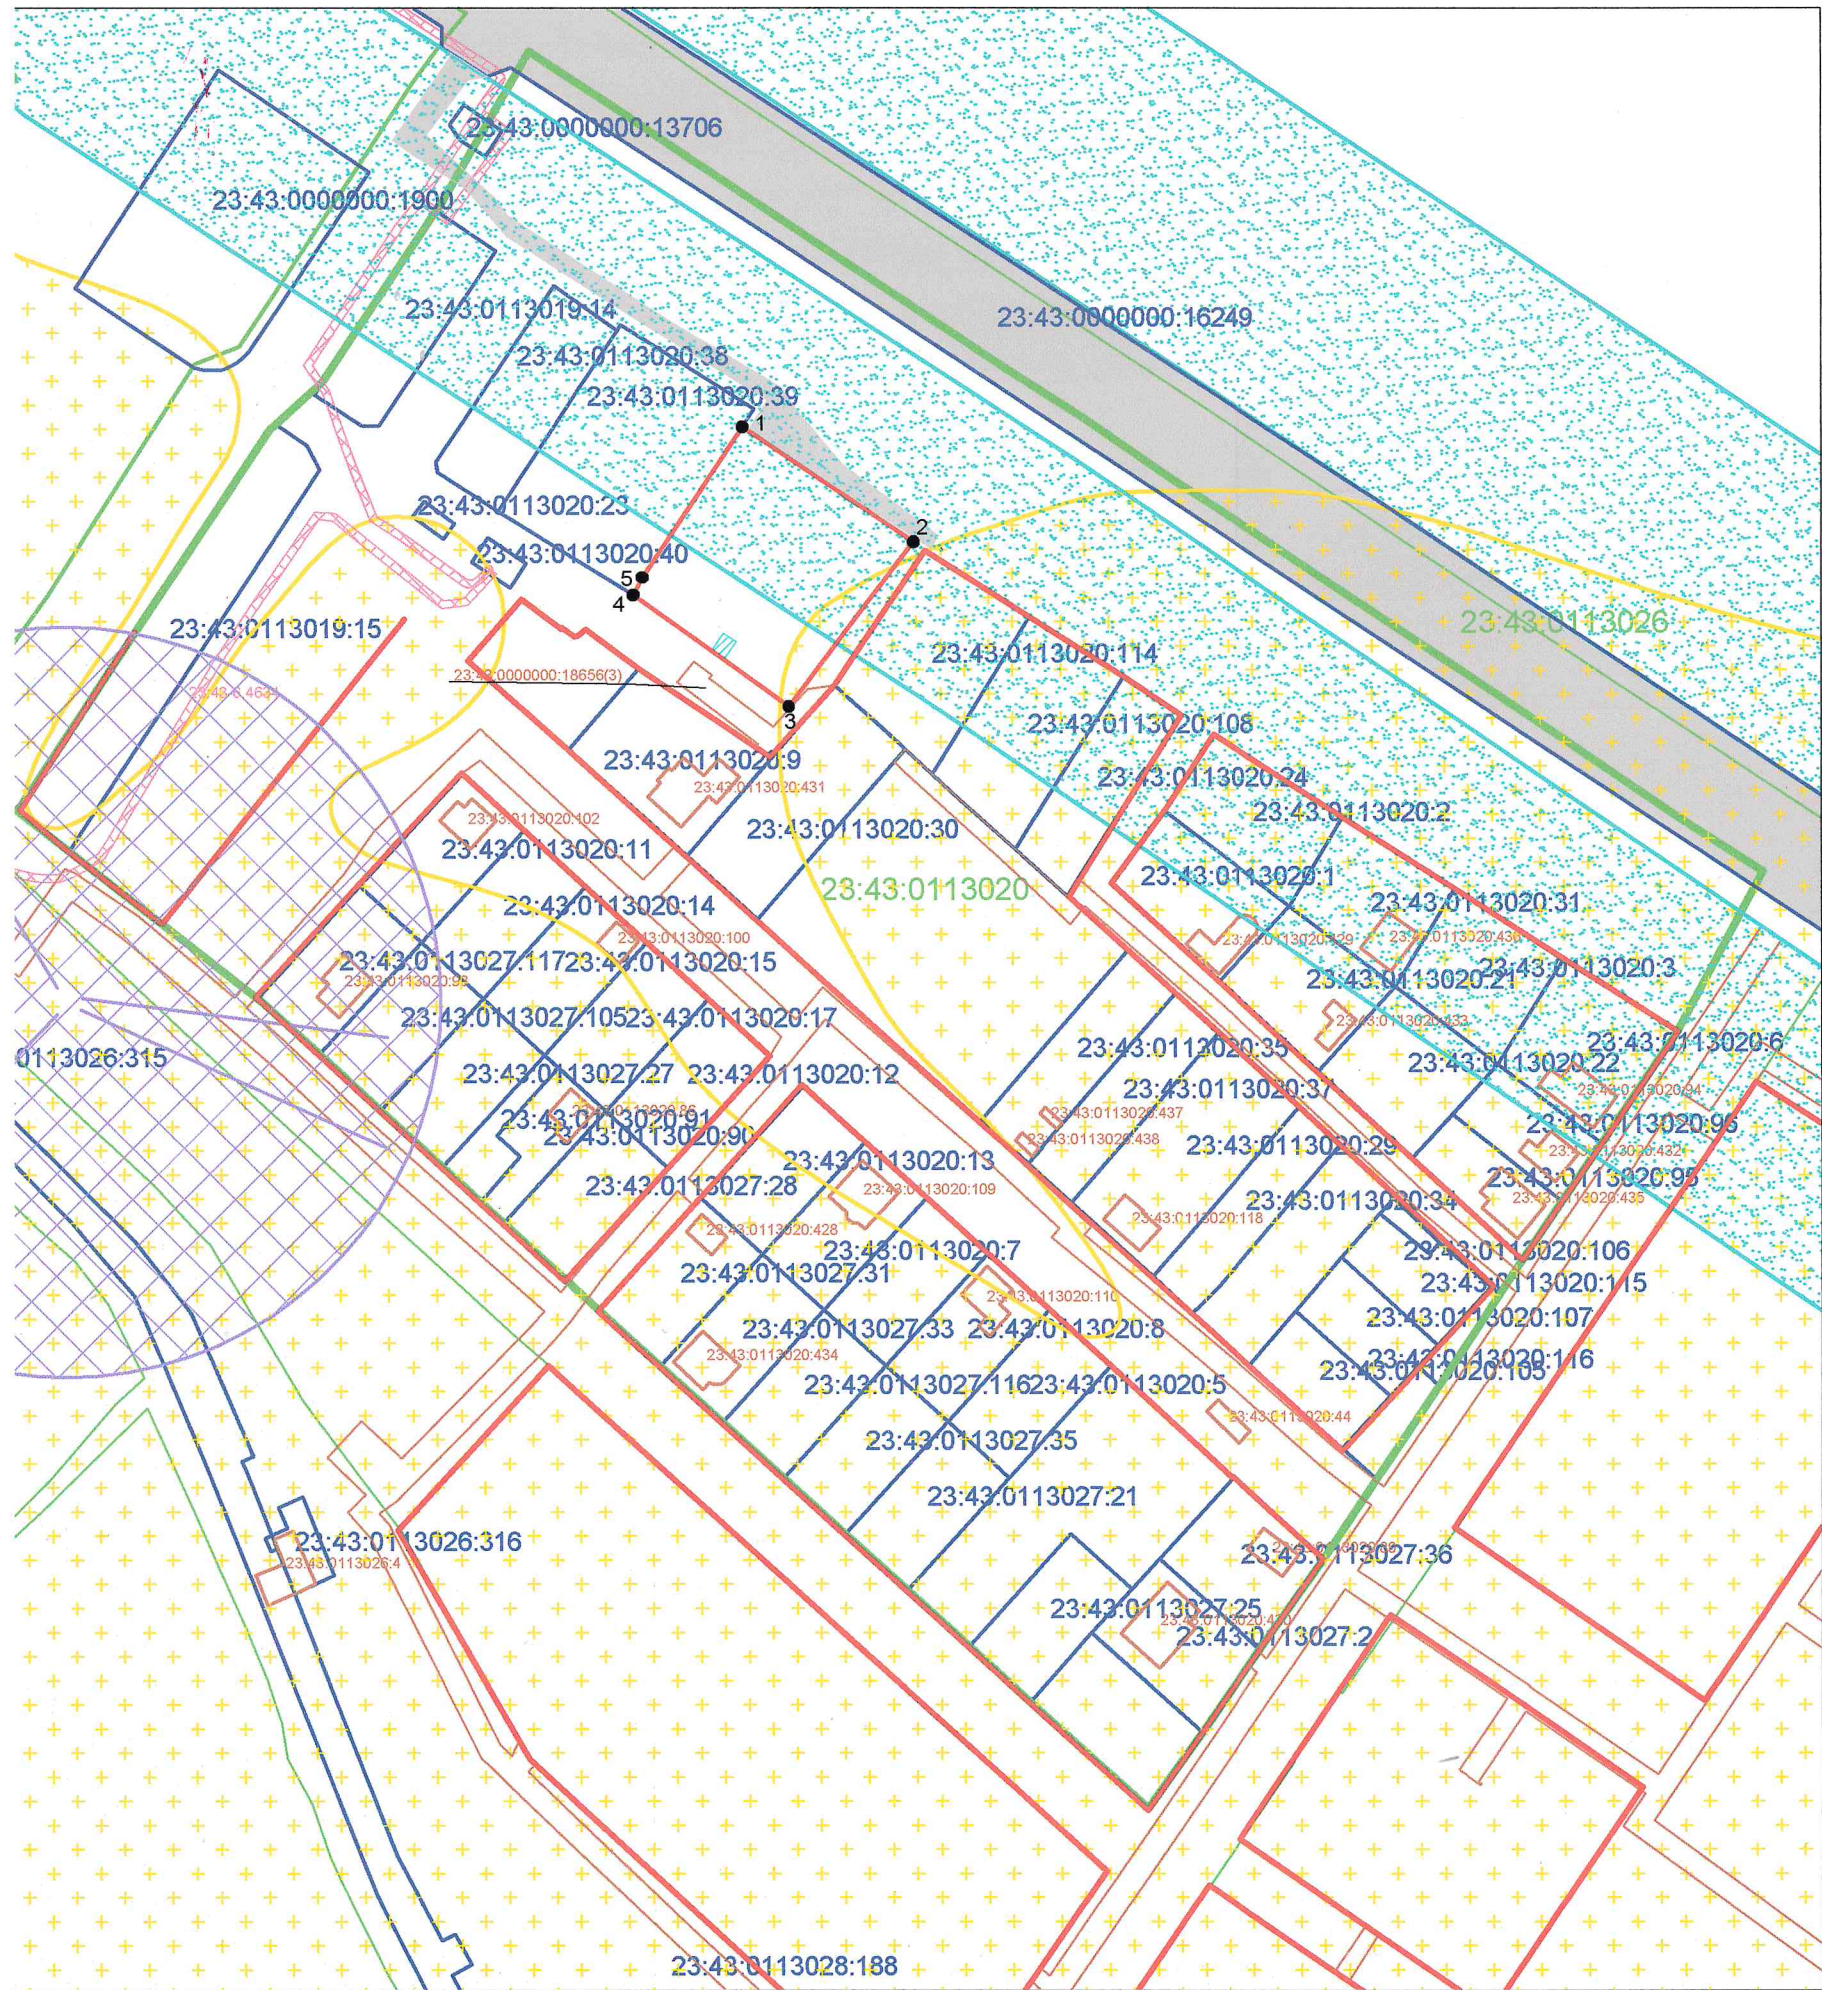

Условные обозначения

- граница образуемого земельного участка , обозначение
- граница утвержденной красной линии
- граница кадастрового квартала , согласно сведений ЕГРН , номер
- граница земельного участка , согласно сведений ЕГРН , номер
- граница ОКС согласно сведений ЕГРН , номер
- обозначение характерной точки границы образуемого земельного участка
- подъезды и подходы к земельному участку

Границы зон с особыми условиями использования территории

- ЗОУИТ согласно сведений ЕГРН , номер
- граница зоны подтопления г.Краснодар, ст.Елизаветинская, п.Белозерный Краснодарского края
- граница придорожной полосы автомобильной дороги
- граница зоны ограничений объектов связи , направление азимуты излучения ПРТО
- граница охранной зоны существующих инженерных коммуникаций