


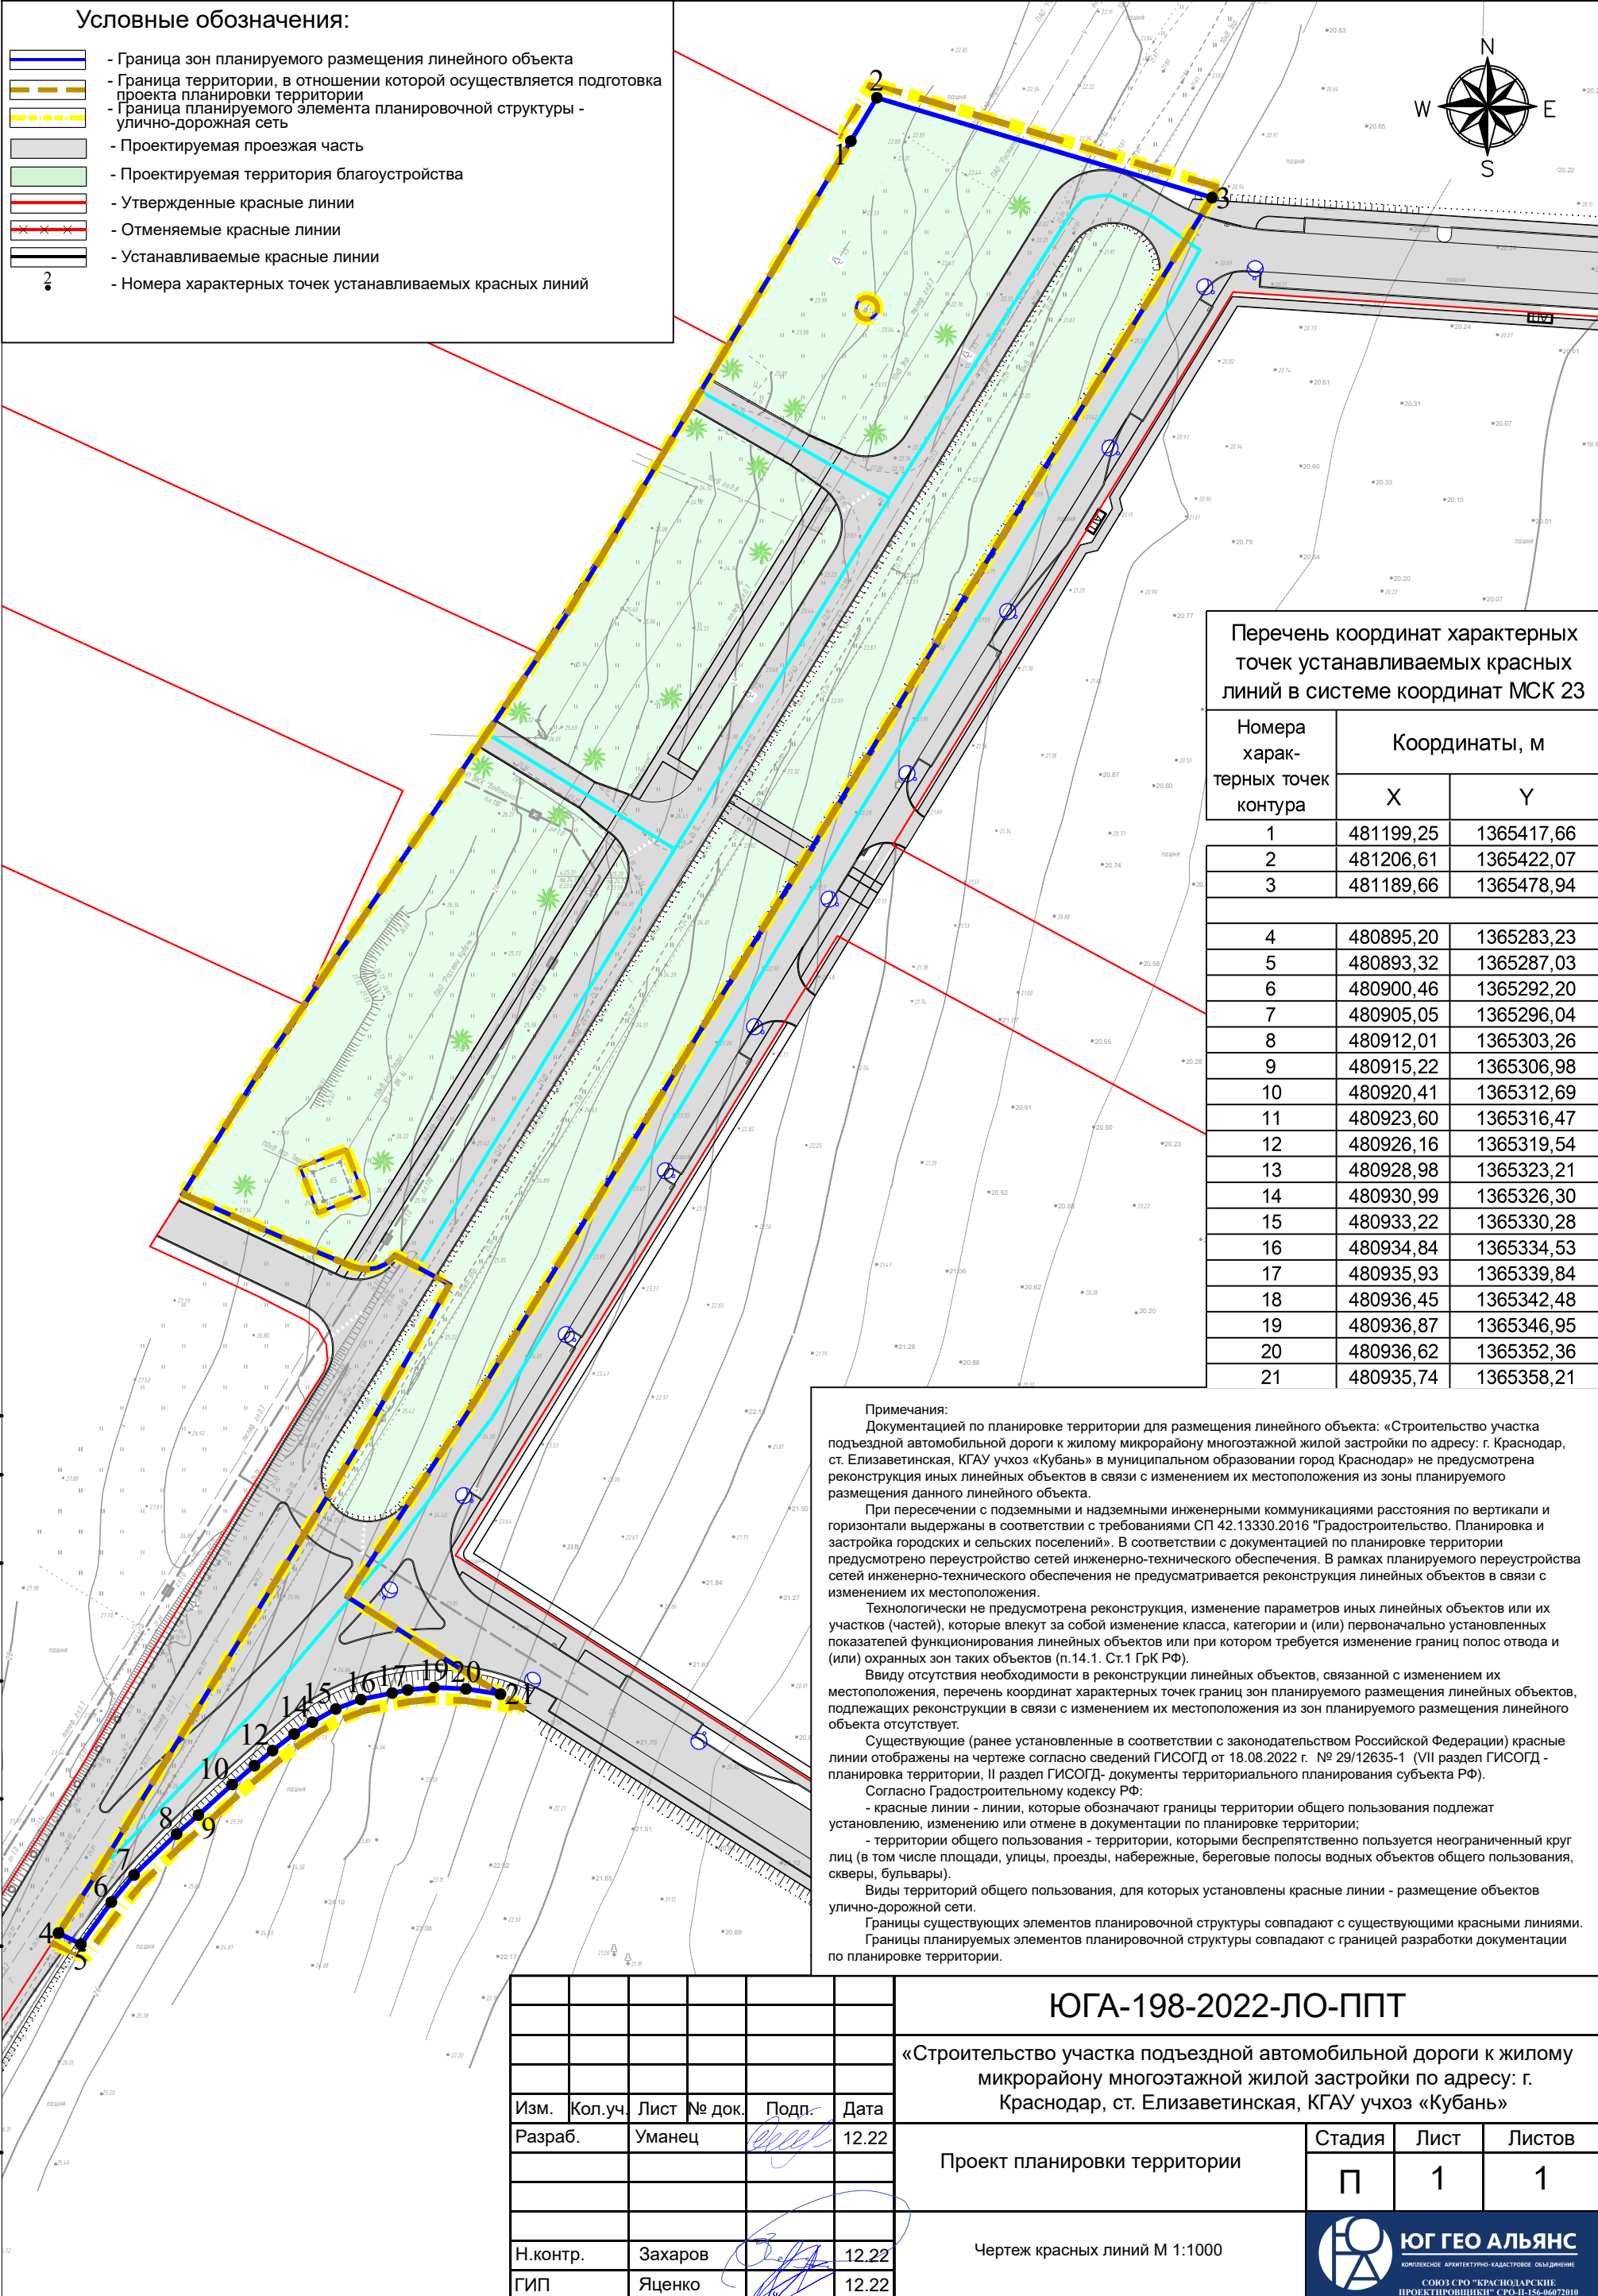

Условные обозначения:

- Граница зон планируемого размещения линейного объекта
- Граница территории, в отношении которой осуществляется подготовка проекта планировки территории
- Граница планируемого элемента планировочной структуры - улично-дорожная сеть
- Проектируемая проезжая часть
- Проектируемая территория благоустройства
- Утвержденные красные линии
- Отменяемые красные линии
- Устанавливаемые красные линии
- Номера характерных точек устанавливаемых красных линий



Перечень координат характерных точек устанавливаемых красных линий в системе координат МСК 23			
Номера харак-терных точек контура	Координаты, м		
	X	Y	
1	481199,25	1365417,66	
2	481206,61	1365422,07	
3	481189,66	1365478,94	
4	480895,20	1365283,23	
5	480893,32	1365287,03	
6	480900,46	1365292,20	
7	480905,05	1365296,04	
8	480912,01	1365303,26	
9	480915,22	1365306,98	
10	480920,41	1365312,69	
11	480923,60	1365316,47	
12	480926,16	1365319,54	
13	480928,98	1365323,21	
14	480930,99	1365326,30	
15	480933,22	1365330,28	
16	480934,84	1365334,53	
17	480935,93	1365339,84	
18	480936,45	1365342,48	
19	480936,87	1365346,95	
20	480936,62	1365352,36	
21	480935,74	1365358,21	

Примечания:
Документацией по планировке территории для размещения линейного объекта: «Строительство участка подъездной автомобильной дороги к жилому микрорайону многоэтажной жилой застройки по адресу: г. Краснодар, ст. Елизаветинская, КГАУ учхоз «Кубань» в муниципальном образовании город Краснодар» не предусмотрена реконструкция иных линейных объектов в связи с изменением их местоположения из зоны планируемого размещения данного линейного объекта.
При пересечении с подземными и надземными инженерными коммуникациями расстояния по вертикали и горизонтали выдержаны в соответствии с требованиями СП 42.13330.2016 "Градостроительство. Планировка и застройка городских и сельских поселений". В соответствии с документацией по планировке территории предусмотрено переустройство сетей инженерно-технического обеспечения. В рамках планируемого переустройства сетей инженерно-технического обеспечения не предусматривается реконструкция линейных объектов в связи с изменением их местоположения.
Технологически не предусмотрена реконструкция, изменение параметров иных линейных объектов или их участков (частей), которые влекут за собой изменение класса, категории и (или) первоначально установленных показателей функционирования линейных объектов или при котором требуется изменение границ полос отвода и (или) охранных зон таких объектов (п.14.1. Ст.1 ГрК РФ).
Ввиду отсутствия необходимости в реконструкции линейных объектов, связанной с изменением их местоположения, перечень координат характерных точек границ зон планируемого размещения линейных объектов, подлежащих реконструкции в связи с изменением их местоположения из зон планируемого размещения линейного объекта отсутствует.
Существующие (ранее установленные в соответствии с законодательством Российской Федерации) красные линии отображены на чертеже согласно сведений ГИСОГД от 18.08.2022 г. № 29/12635-1 (VII раздел ГИСОГД - планировка территории, II раздел ГИСОГД- документы территориального планирования субъекта РФ).
Согласно Градостроительному кодексу РФ:
- красные линии - линии, которые обозначают границы территории общего пользования подлежат установлению, изменению или отмене в документации по планировке территории;
- территории общего пользования - территории, которыми беспрепятственно пользуется неограниченный круг лиц (в том числе площади, улицы, проезды, набережные, береговые полосы водных объектов общего пользования, скверы, бульвары).
Виды территорий общего пользования, для которых установлены красные линии - размещение объектов улично-дорожной сети.
Границы существующих элементов планировочной структуры совпадают с существующими красными линиями.
Границы планируемых элементов планировочной структуры совпадают с границей разработки документации по планировке территории.

Согласовано

Взам. инв. №

Подп. и дата

Инв. № подл.

ЮГА-198-2022-ЛО-ППТ

«Строительство участка подъездной автомобильной дороги к жилому микрорайону многоэтажной жилой застройки по адресу: г. Краснодар, ст. Елизаветинская, КГАУ учхоз «Кубань»

Проект планировки территории

Стадия	Лист	Листов
П	1	1

Чертеж красных линий М 1:1000

