
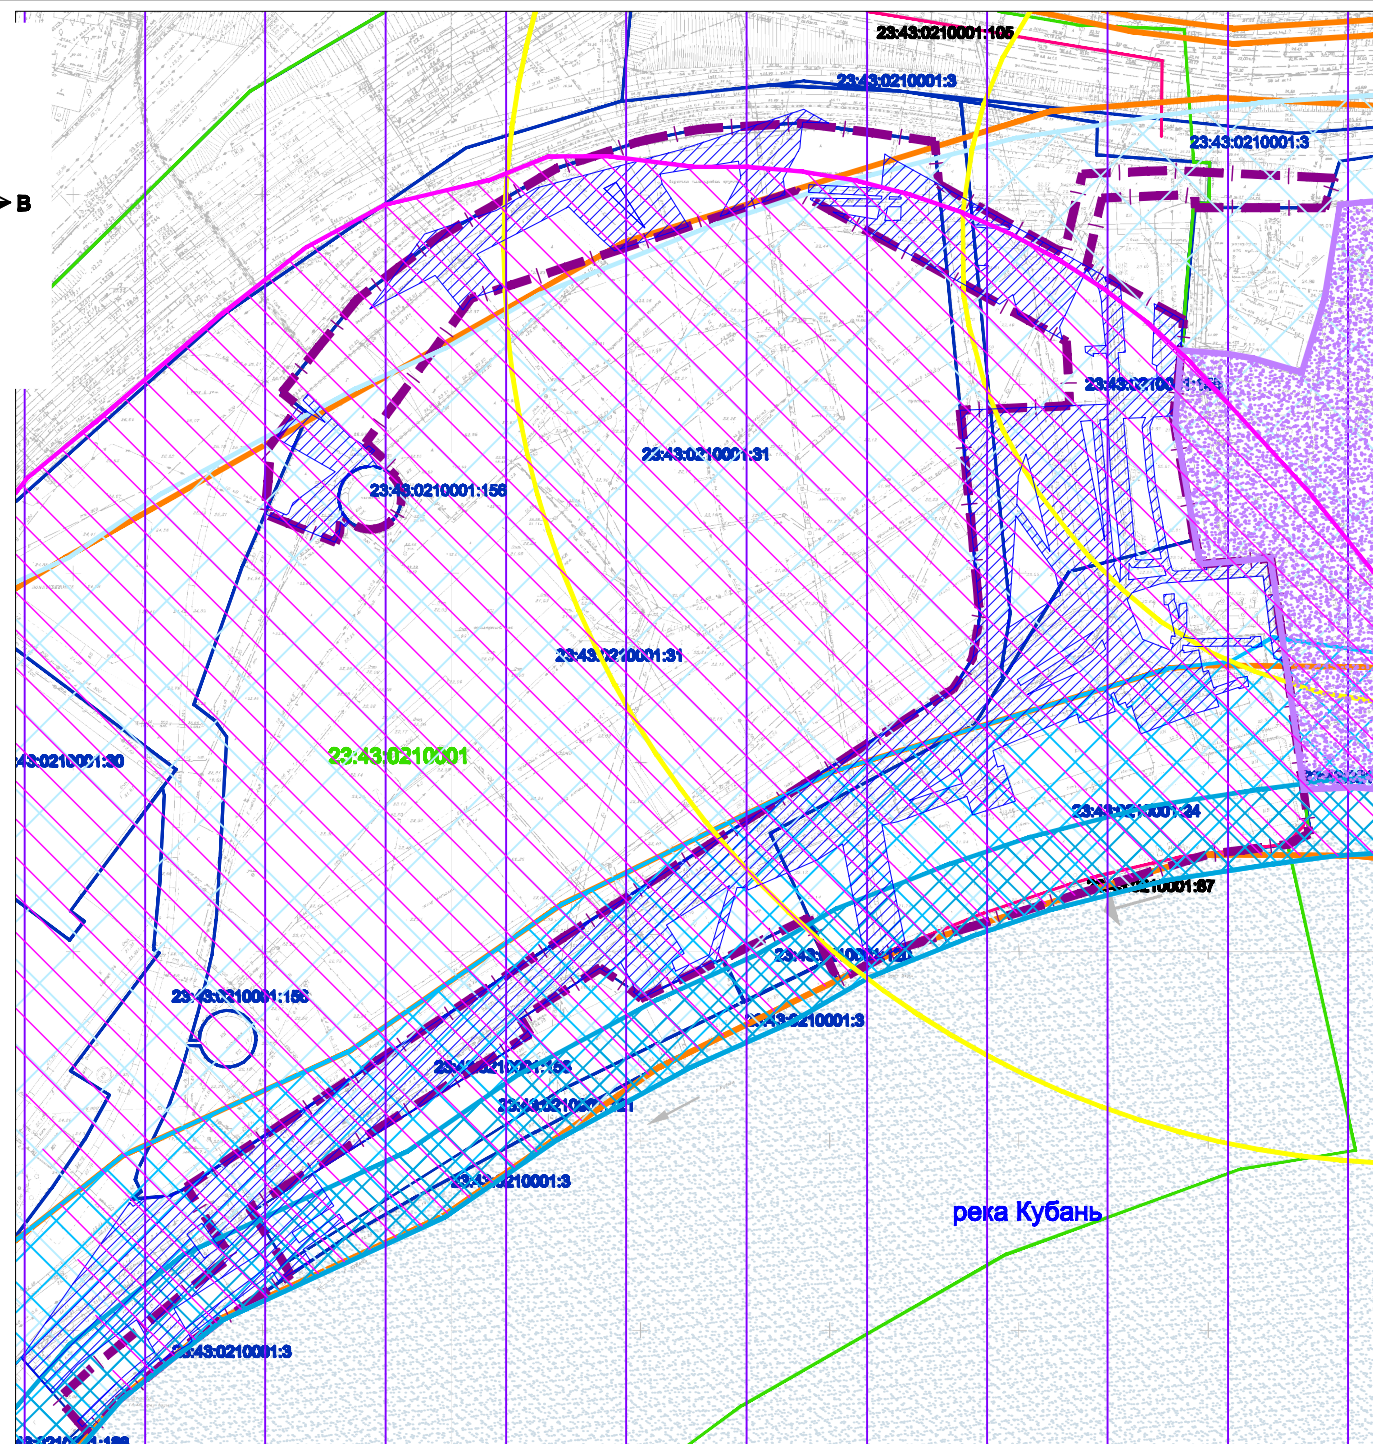


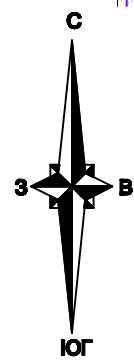

Условные обозначения

	граница территории, в отношении которой осуществляется подготовка проекта планировки территории
	граница кадастрового квартала, согласно сведениям ЕГРН, номер
	граница земельного участка, согласно сведениям ЕГРН, номер
	граница ОКС согласно сведениям ЕГРН, номер
	водные объекты общего пользования
Границы зон с особыми условиями использования территории	
	граница III пояса зоны санитарной охраны артезианских скважин и водозаборов
	граница зоны возможного катастрофического затопления

	граница санитарно-защитной зоны предприятий
	граница зоны ограничений от передающего радиотехнического объекта ПРТО
	граница береговой полосы водных объектов общего пользования (20м) -не утверждена
	граница прибрежной защитной полосы реки Кубань (50м)
	граница водоохранной зоны реки Кубань (200м)
	граница охранных зон существующих инженерных сетей
	граница ЗОУИТ согласно сведениям ЕГРН

Примечания:

- До установления приаэродромных территорий в порядке, предусмотренном Воздушным кодексом Российской Федерации, архитектурно-строительное проектирование, строительство, реконструкция объектов капитального строительства, размещение радиотехнических и иных объектов, которые могут угрожать безопасности полётов воздушных судов, оказывать негативное воздействие на здоровье человека и окружающую среду, создавать помехи в работе радиотехнического оборудования, установленного на аэродроме, объектов радиолокации и радионавигации, предназначенных для обеспечения полётов воздушных судов, в границах указанных в части 1 статьи 4 Федерального закона приаэродромных территорий или указанных в части 2 статьи 4 Федерального закона полос воздушных подходов на аэродромах, санитарно-защитных зон аэродромов должны осуществляться при условии согласования размещения этих объектов: а) с организацией, осуществляющей эксплуатацию аэродрома экспериментальной авиации, - для аэродрома экспериментальной авиации; б) с организацией, уполномоченной федеральным органом исполнительной власти, в ведении которого находится аэродром государственной авиации, - для аэродрома государственной авиации; в) с федеральным органом исполнительной власти, осуществляющим функции по оказанию государственных услуг и управлению государственным имуществом в сфере воздушного транспорта (гражданской авиации), - для аэродрома гражданской авиации.
- Согласно сведениям информационной системы обеспечения градостроительной деятельности муниципального образования город Краснодар, территории, в отношении которой осуществляется подготовка проекта планировки, располагается:
 - в зоне ограничения от передающего радиотехнического объекта (ПРТО);
 - в санитарно-защитной зоне предприятий;
 - в III поясе зоны санитарной охраны артезианских скважин и водозаборов;
 - в зоне возможного катастрофического затопления
 - водоохранная зона водоемов: береговая полосы водных объектов общего пользования (20м) -не утверждена, в прибрежной защитной полосе реки Кубань (50м), в водоохранной зоне реки Кубань (200м).
- Согласно сведениям ЕГРН территории, в отношении которой осуществляется подготовка проекта планировки, располагается:
 - в прибрежной защитной полосе (23:43-6.292);
 - в водоохранной зоне (23:43-6.370).

						МЗ-1539/2018-ДПТ			
						Документация по планировке территории для размещения линейного объекта: "Очистные сооружения на выпусках ливневых коллекторов (территория завода им.Седина в городе Краснодаре)" по ул.им.Захарова, 1 в Западном внутригородском округе города Краснодара			
Изм.	Кол.уч.	Лист	№ док.	Подпись	Дата	Материалы по обоснованию	Стадия	Лист	Листов
ГАП		Сечь Д.Е.			12.20		ППТ	6	
Вед.спец.		Коломиец Н.С.			12.20				
Н.контр.		Сечь Д.Е.			12.20	Схема границ зон с особыми условиями использования территории. М 1:2000		МБУ "Институт Горкадастрпроект"	