



Примечание:

Документацией по планировке территории линейных объектов «Строительство участка подъездной автомобильной дороги к жилому микрорайону многоэтажной жилой застройки по адресу: г. Краснодар, ст. Елизаветинская, КГАУ учхоз «Кубань» не предусмотрена реконструкция иных линейных объектов в связи с изменением их местоположения из зоны планируемого размещения данного линейного объекта.

Технологически не предусмотрена реконструкция, изменение параметров иных линейных объектов или их участков (частей) в связи с изменением их местоположения из зоны планируемого размещения данного линейного объекта, которые влекут за собой изменение класса, категории и (или) первоначально установленных показателей функционирования линейных объектов или при котором требуется изменение границ полос отвода и (или) охранных зон таких объектов (п. 14.1. Ст.1 ГрК РФ), ввиду их отсутствия в зоне планируемого размещения линейных объектов.

Ввиду отсутствия необходимости в реконструкции существующих объектов инженерно-технического обеспечения в связи с изменением их местоположения на территории проектирования перечень координат характерных точек границ зон планируемого размещения линейных объектов, подлежащих реконструкции в связи с изменением их местоположения отсутствует.

Категории улиц и дорог:

- Магистральные улицы районного значения.

Линии внутриквартальных проездов и проходов в границах территории общего пользования, границы публичных сервитутов в границах территории, в отношении которой осуществляется подготовка проекта планировки - отсутствуют.

Остановочные пункты наземного общественного пассажирского транспорта представлены на чертеже в виде автобусного остановочного пункта.

Входы и выходы подземного общественного пассажирского транспорта в границах территории, в отношении которой осуществляется подготовка проекта планировки - отсутствуют.

Объекты транспортной инфраструктуры с выделением эстакад, путепровод, мостов, тоннелей, объектов внеуличного транспорта, железнодорожных вокзалов, пассажирских платформ, сооружений и устройств для хранения и обслуживания транспортных средств (в том числе подземные) и иных подобных объектов в соответствии с региональными и местными нормативами градостроительного проектирования в границах территории, в отношении которой осуществляется подготовка проекта планировки - отсутствуют.


Хозяйственные проезды и скотопрогоны, сооружения для перехода диких животных - в границах территории, в отношении которой осуществляется подготовка проекта планировки - отсутствуют.

Пешеходные переходы на разных уровнях - отсутствуют.

Иные объекты, транспортной инфраструктуры с учетом существующих и прогнозных потребностей в транспортном обеспечении территории в границах территории, в отношении которой осуществляется подготовка проекта планировки - отсутствуют.



Согласовано	
Инва. № подл.	
Подп. и дата	
Взам. инв. №	

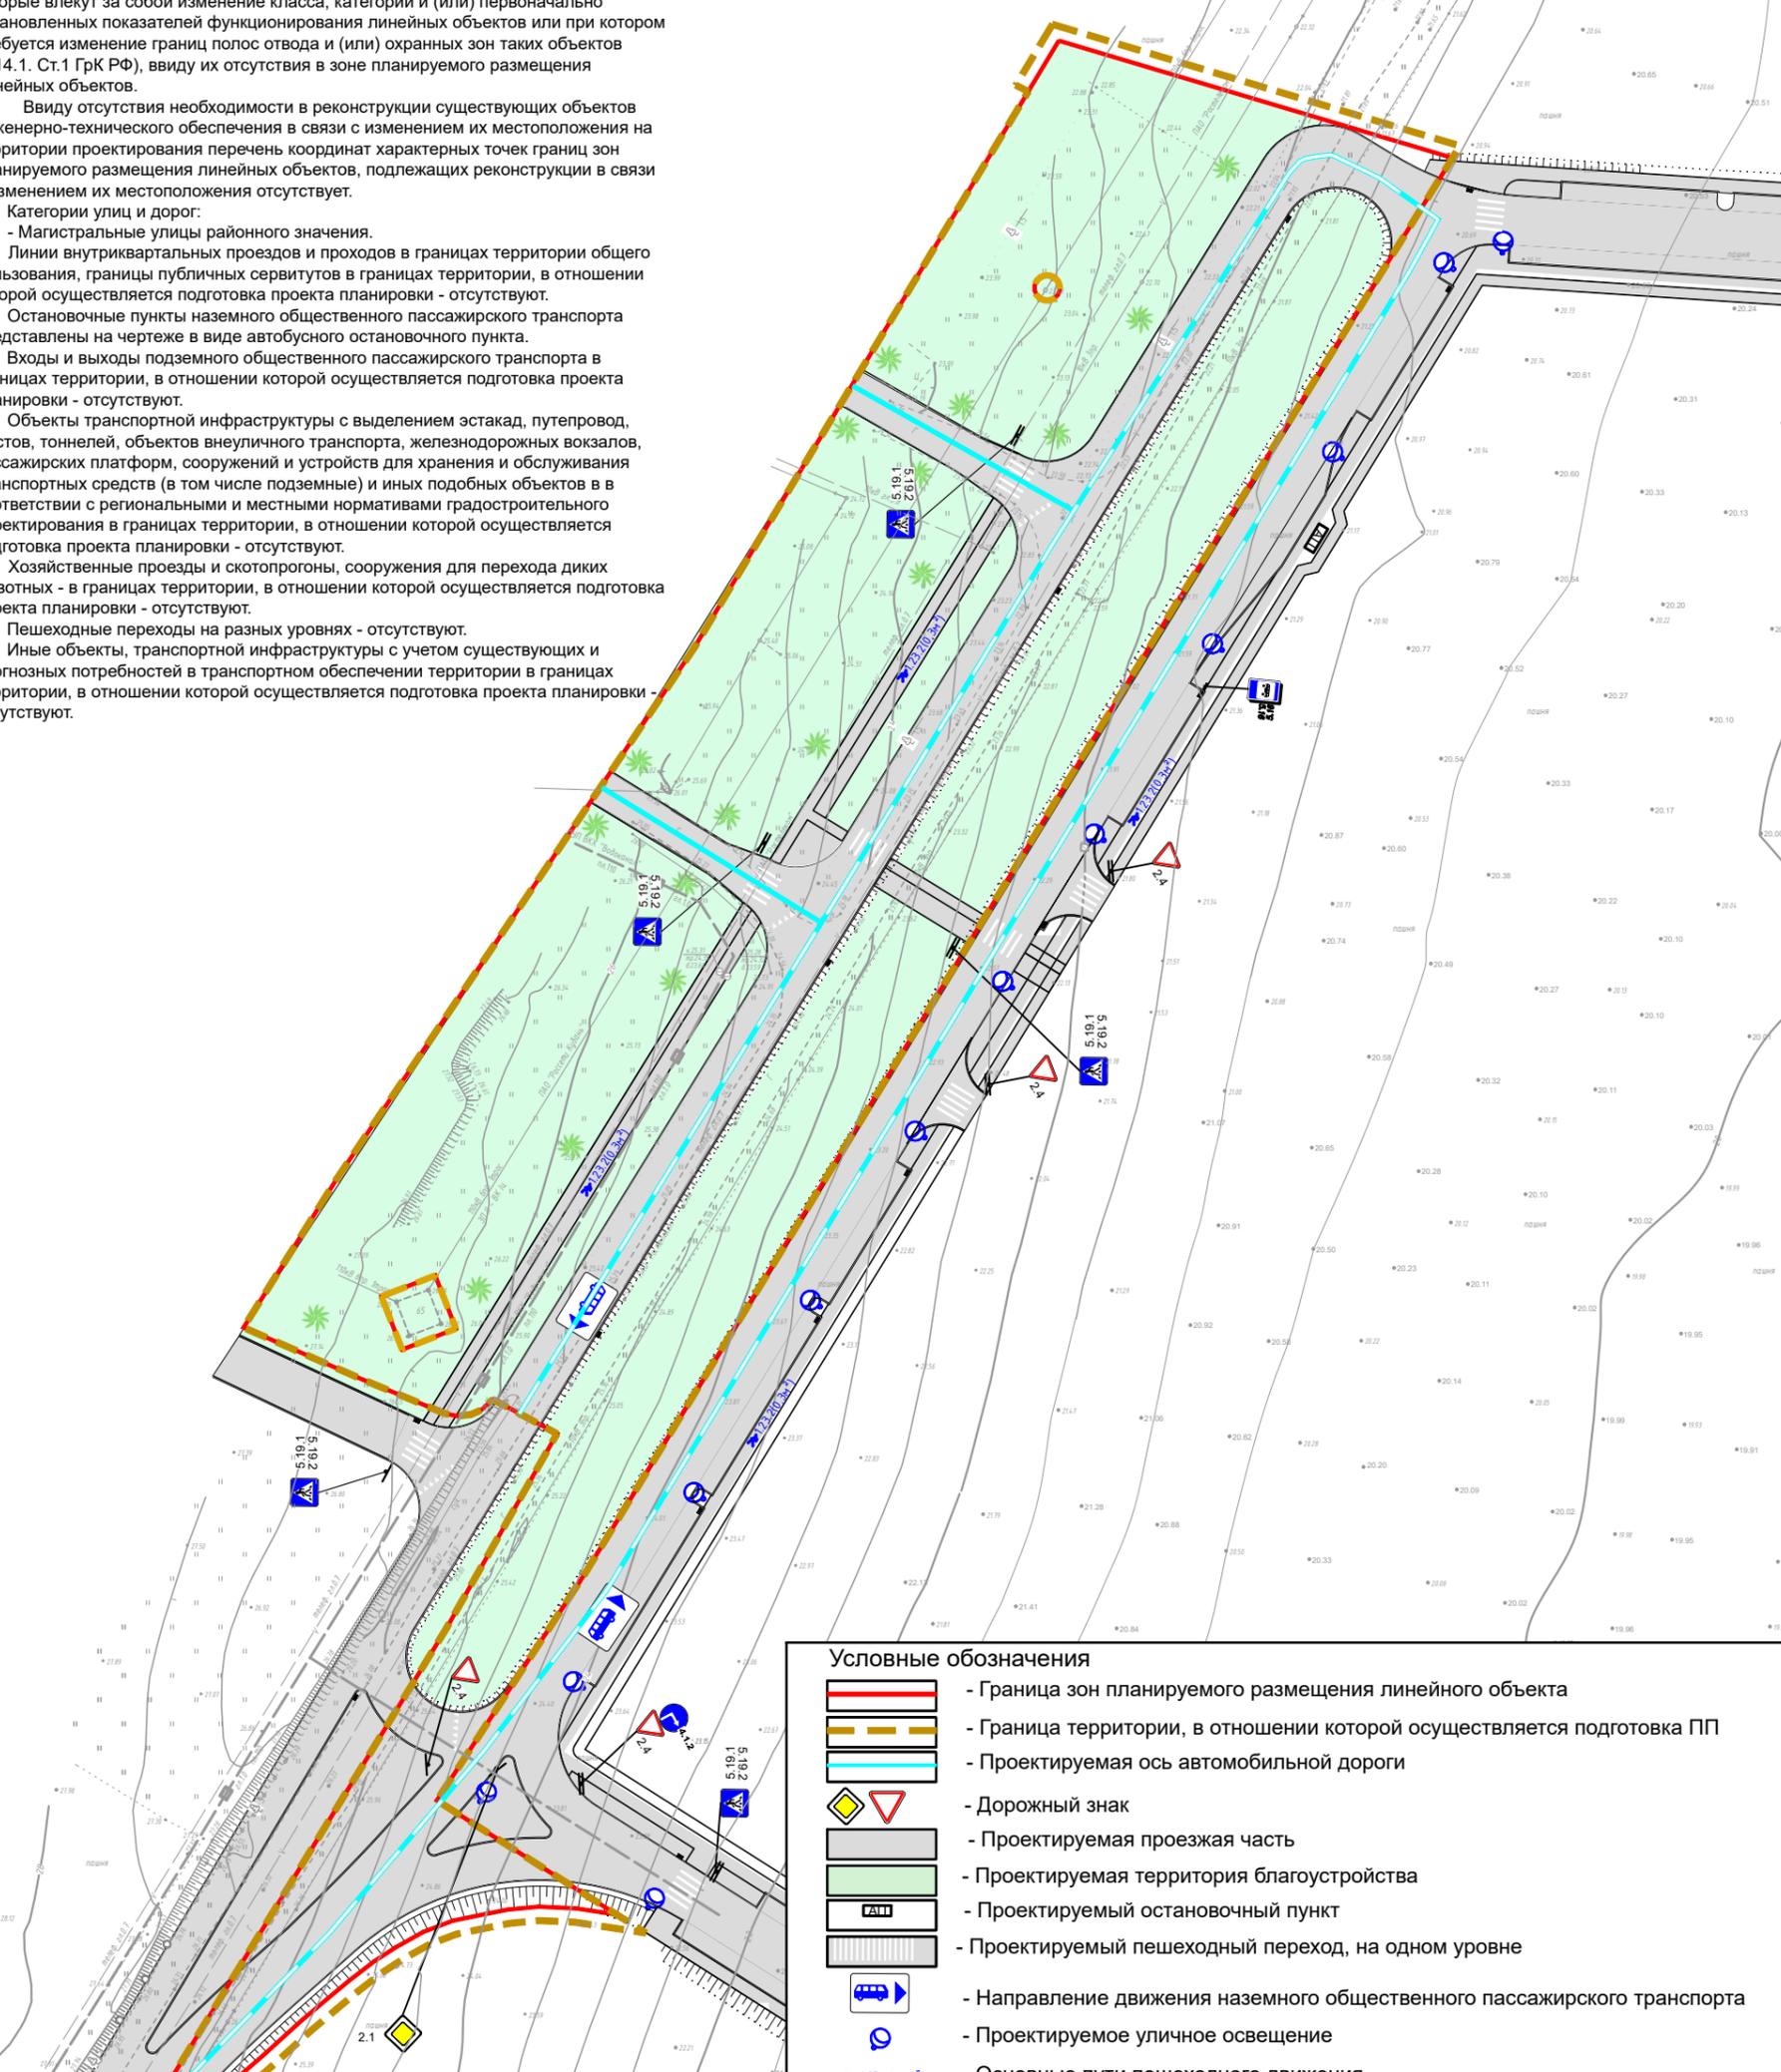

Условные обозначения

	- Граница зон планируемого размещения линейного объекта
	- Граница территории, в отношении которой осуществляется подготовка ПП
	- Проектируемая ось автомобильной дороги
	- Дорожный знак
	- Проектируемая проезжая часть
	- Проектируемая территория благоустройства
	- Проектируемый остановочный пункт
	- Проектируемый пешеходный переход, на одном уровне
	- Направление движения наземного общественного пассажирского транспорта
	- Проектируемое уличное освещение
	- Основные пути пешеходного движения

ЮГА-198-2022-ЛО-ППТ					
«Строительство участка подъездной автомобильной дороги к жилому микрорайону многоэтажной жилой застройки по адресу: г. Краснодар, ст. Елизаветинская, КГАУ учхоз «Кубань»					
Изм.	Кол.уч	Лист	№ док.	Подп.	Дата
Разраб.	Уманец				08.22
				Проект планировки территории	
				Стадия	Лист
				П	1
				Листов	1
Н.контр.	Захаров				08.22
ГИП	Яценко				08.22

Схема организации улично-дорожной сети и движения транспорта М 1:1000

