

Россия
Муниципальное бюджетное учреждение
«Институт Горкадастрпроект»
муниципального образования город Краснодар
350000, г. Краснодар, ул. Красная, 89/3
ИНН 2310200324 КПП 230801001
ОГРН 1172375034842

Проект межевания территории
ограниченной улицами имени Будённого,
имени Кирова, Длинная, имени Фрунзе,
в Западном внутригородском округе
города Краснодара

МЗ-278/2022-ПМТ

ПРОЕКТ МЕЖЕВАНИЯ ТЕРРИТОРИИ

Основная часть
Текстовая часть
Чертежи межевания территории
Материалы по обоснованию
Чертежи

Том 1
(листы 1- 3)

Краснодар 2022

Россия
Муниципальное бюджетное учреждение
«Институт Горкадастрпроект»
муниципального образования город Краснодар
350000, г. Краснодар, ул. Красная, 89/3
ИНН 2310200324 КПП 230801001
ОГРН 1172375034842

Заказчик: ДАиГ МО г. Краснодар

**Проект межевания территории
ограниченной улицами имени Будённого,
имени Кирова, Длинная, имени Фрунзе,
в Западном внутригородском округе
города Краснодара**

МЗ-278/2022-ПМТ

ПРОЕКТ МЕЖЕВАНИЯ ТЕРРИТОРИИ

Основная часть
Текстовая часть
Чертежи межевания территории
Материалы по обоснованию
Чертежи

Том 1
(листы 1-3)

Директор

Начальник отдела



Д.С.Зайцев

Д.Е. Сечь

Краснодар 2022

Обозначение	Наименование	Примечание
МЗ-278/2022-ПМТ-С	Содержание тома	
МЗ-278/2022-ПМТ-СГ	Состав градостроительной документации	
МЗ-278/2022-ПМТ-ПЗ	<p>Проект межевания территории Основная часть</p> <p>Пояснительная записка:</p> <ol style="list-style-type: none"> 1. Положение о проекте межевания территории 2. Проектное решение 3. Образование земельных участков <ol style="list-style-type: none"> 3.1 Перечень и сведения о площади образуемых земельных участков, в том числе возможные способы их образования 3.2 Перечень и сведения о площади образуемых земельных участков, которые будут отнесены к территориям общего пользования или имуществу общего пользования, в том числе в отношении которых предполагаются резервирование и (или) изъятие для государственных или муниципальных нужд 3.3 Вид разрешенного использования образуемых земельных участков 4. Целевое назначение лесов, вид (виды) разрешенного использования лесного участка, количественные и качественные характеристики лесного участка, сведения о нахождении лесного участка в границах особо защитных участков лесов 5. Сведения о границах территории, в отношении которой утвержден проект межевания, содержащие перечень координат характерных точек этих границ в системе координат, используемой для ведения Единого государственного реестра недвижимости 6. Красная линия 7. Ограничения использования территории 8. Сведения о границах зон действия публичных сервитутов 	

МЗ-278/2022-ПМТ-С					
Изм.	Кол.уч	Лист	№ док	Подпись	Дата
					11.22
Нач.отдела		Сечь Д.Е.			
Вед. спец		Бондаренко			11.22
Содержание тома					
		Стадия	Лист	Листов	
		ПМТ	3	18	
МБУ «Институт Горкадастрпроект»					

Обозначение	Наименование	Примечание																		
<p>МЗ-278/2022-ПМТ лист 1</p> <p>МЗ-278/2022-ПМТ лист 2</p> <p>МЗ-278/2022-ПМТ лист 3</p>	<p>9. Сведения об объектах федерального, регионального, местного значения 10. Наличие объектов культурного наследия (памятников истории и культуры)</p> <p>ИСХОДНЫЕ ДОКУМЕНТЫ:</p> <ul style="list-style-type: none"> - техническое задание; - сведения государственной информационной системы обеспечения градостроительной деятельности МО город Краснодар; - сведения Единого государственного реестра недвижимости; - сведения управления государственной охраны объектов культурного наследия Краснодарского края. <p>ГРАФИЧЕСКИЕ МАТЕРИАЛЫ:</p> <p>Чертеж межевания территории. М 1:1000</p> <p>Чертеж красных линий М 1:1000</p> <p>Чертеж обоснования проекта межевания территории. М 1:1000</p>																			
<table border="1"> <tr><td></td><td></td><td></td><td></td><td></td><td></td></tr> <tr><td></td><td></td><td></td><td></td><td></td><td></td></tr> <tr><td></td><td></td><td></td><td></td><td></td><td></td></tr> </table>																			<p>МЗ-278/2022-ПМТ-С</p>	<p>Лист 4</p>



Номер тома	Обозначение	Наименование	Примечание
1	МЗ-278/2022-ПМТ (листы 1-3)	Проект межевания территории Основная часть Пояснительная записка Чертежи межевания территории Материалы по обоснованию Чертежи	
2	Приложение	Отчёт по инженерно-геодезическим изысканиям	

Изм.	Кол.уч	Лист	№ док	Подпись	Дата	МЗ-278/2022-ПМТ-СГ		
						Стадия	Лист	Листов
						ПМТ	5	18
Нач.отдела		Сечь			11.22	Состав градостроительной документации		
						МБУ «Институт Горкадастрпроект»		

1. Положение о проекте межевания территории

Основные положения о межевании территории изложены в ст. 43 Градостроительного Кодекса Российской Федерации и Нормативах градостроительного проектирования Краснодарского края.

Подготовка проекта межевания территории осуществляется применительно к территории, расположенной в границах одного или нескольких смежных элементов планировочной структуры, границах определенной правилами землепользования и застройки территориальной зоны и (или) границах установленной схемой территориального планирования муниципального района, генеральным планом поселения, городского округа функциональной зоны, территории, в отношении которой предусматривается осуществление деятельности по ее комплексному и устойчивому развитию.

Подготовка проекта межевания территории осуществляется для:

- определения местоположения границ образуемых и изменяемых земельных участков;
- установления, изменения, отмены красных линий для застроенных территорий, в границах которых не планируется размещение новых объектов капитального строительства, а также для установления, изменения, отмены красных линий в связи с образованием и (или) изменением земельного участка, расположенного в границах территории, применительно к которой не предусматривается осуществление деятельности по комплексному и устойчивому развитию территории, при условии, что такие установление, изменение, отмена влекут за собой исключительно изменение границ территории общего пользования.

						МЗ-278/2022-ПМТ-ПЗ		
Изм.	Кол.уч	Лист	№ док	Подпись	Дата			
Нач.отдела	Сечь				11.22	Стадия	Лист	Листов
						ПМТ	6	18
Вед. спец.	Бондаренко				11.22	МБУ «Институт Горкадастрпроект»		
Пояснительная записка								

Разработка документации выполнена на основании следующих нормативно - правовых документов:

- градостроительный кодекс РФ от 29.12.2004 № 190-ФЗ;
- земельный кодекс РФ от 25.10.2001 № 136-ФЗ;
- федеральный закон «О государственной регистрации недвижимости» от 13.07.2015 № 218-ФЗ;
- федеральный закон «О кадастровой деятельности» от 24.07.2007 № 221-ФЗ;
- правила землепользования и застройки на территории муниципального образования город Краснодар, утвержденные решением городской Думы Краснодара от 30.01.2007 № 19 п.6;
- приказ Федеральной службы государственной регистрации кадастра и картографии от 10.11.2020 № П/0412 " Об утверждении классификатора видов разрешённого использования земельных участков";
- СП 42.13330.2016 "Градостроительство. Планировка и застройка городских и сельских поселений. Актуализированная редакция СНиП 2.07.01-89*";
- постановление правительства РФ от 02.04.2022г № 575 "Об особенностях подготовки, согласования, утверждения, продления сроков действия документации по планировке территории, градостроительных планов земельных участков, выдачи разрешений на строительство объектов капитального строительства, разрешений на ввод в эксплуатацию".

При разработке настоящего проекта использованы:

- сведения государственной информационной системы обеспечения градостроительной деятельности (ГИСОГД) МО город Краснодар (далее – сведения ГИСОГД);
- сведения единого государственного реестра недвижимости;
- сведения управления государственной охраны объектов культурного наследия Краснодарского края;
- отчетная техническая документация по инженерно-геодезическим изысканиям, выполненная МБУ «Институт Горкадастрпроект».

объекты недвижимого имущества, такой земельный участок переходит бесплатно в общую долевую собственность собственников помещений в многоквартирном доме.

В соответствии с Законом Краснодарского края от 10.03.2004 №670-КЗ "Об установлении границ муниципального образования город Краснодар и наделенный его статусом городского округа" образуемый земельный участок расположен на землях населенных пунктов.

Для определения координат точек земной поверхности и для установления границ земельных участков на местности использовался картометрический метод. Подготовка проекта межевания территории осуществляется в соответствии с системой координат, используемой для ведения государственного кадастра недвижимости (МСК-23).

Ведомость координат поворотных точек образуемого земельного участка

Таблица 1

Условный номер земельного участка :ЗУ1			
Площадь многоконтурного земельного участка 295 кв.м.			
Условный номер земельного участка :ЗУ1(1)			
Площадь контура земельного участка :ЗУ1(1) 254 кв.м.			
№ точек	Координаты		Длина
	Х	У	
1	478472.92	1377504.13	7.93
2	478472.43	1377512.04	4.82
3	478472.16	1377516.85	4.00
4	478471.94	1377520.84	2.07
5	478469.87	1377520.72	3.23
6	478466.71	1377520.04	00.47
7	478466.83	1377519.58	2.54
8	478464.38	1377518.91	2.32
9	478464.91	1377516.65	10.63
10	478454.53	1377514.36	13.84
11	478457.67	1377500.88	15.60

Условный номер земельного участка :ЗУ1(2)

Площадь контура земельного участка :ЗУ1(2) 41 кв.м.

№ точек	Координаты		Длина
	X	Y	
12	478458.58	1377517.82	8.65
13	478456.68	1377526.26	4.89
14	478451.93	1377525.09	8.60
15	478454	1377516.74	4.70

3.2 Перечень и сведения о площади образуемых земельных участков, которые будут отнесены к территориям общего пользования или имуществу общего пользования, в том числе в отношении которых предполагаются резервирование и (или) изъятие для государственных или муниципальных нужд

Постановлением администрации муниципального образования город Краснодар от 12.01.2022 № 55 "О признании многоквартирного дома по ул. Длинной, 77, литеры "А", "а", "Б", "б", "б/2", "п/б2", "б/3", "б/4", "п/б4", "б/5" "б/6" "В", "в", "в2", в Западном внутригородском округе города Краснодара аварийным и подлежащим сносу" многоквартирный дом по ул. Длинной, 77, литеры "А", "а", "Б", "б", "б/2", "п/б2", "б/3", "б/4", "п/б4", "б/5" "б/6" "В", "в", "в2", в Западном внутригородском округе города Краснодара признан аварийным и подлежащим сносу.

В отношении образуемого земельного участка площадью 295 кв.м, в дальнейшем предполагается изъятие для муниципальных нужд.

Ведомость координат поворотных точек образуемого земельного участка в отношении которого предполагаются изъятие для государственных или муниципальных нужд

Таблица 2

Условный номер земельного участка :ЗУ1			
Площадь многоконтурного земельного участка 295 кв.м.			
Условный номер земельного участка :ЗУ1(1)			
Площадь контура земельного участка :ЗУ1(1) 254 кв.м.			
№ точек	Координаты		Длина
	Х	У	
1	478472.92	1377504.13	7.93
2	478472.43	1377512.04	4.82
3	478472.16	1377516.85	4.00
4	478471.94	1377520.84	2.07
5	478469.87	1377520.72	3.23
6	478466.71	1377520.04	00.47
7	478466.83	1377519.58	2.54
8	478464.38	1377518.91	2.32
9	478464.91	1377516.65	10.63
10	478454.53	1377514.36	13.84
11	478457.67	1377500.88	15.60
Условный номер земельного участка :ЗУ1(2)			
Площадь контура земельного участка :ЗУ1(2) 41 кв.м.			
№ точек	Координаты		Длина
	Х	У	
12	478458.58	1377517.82	8.65
13	478456.68	1377526.26	4.89
14	478451.93	1377525.09	8.60
15	478454	1377516.74	4.70

подлежащих застройке земель в границах города или другого поселения, при оформлении документов гражданами и юридическими лицами на право собственности, владения, пользования и распоряжения земельными участками и другими объектами недвижимости, их государственной регистрации. Красные линии являются основой для разбивки и установления на местности других линий градостроительного регулирования, в том числе и границ землепользований.

Проектом межевания территории, не планируется размещение новых объектов капитального строительства, а также не предусматривается осуществление деятельности по комплексному и устойчивому развитию территории.

Красные линии в границах подготовки проекта межевания территории утверждены постановлением администрации муниципального образования город Краснодар от 18.03.2009 № 815 "Об утверждении проекта планировки территории центральной части города Краснодара".

Проектом межевания территории предусматривается изменение красной линии квартала ограниченного улицами имени Будённого, имени Кирова, Длинная, имени Фрунзе, в Западном внутригородском округе города Краснодара.

Ведомость координат поворотных точек утверждаемой красной линии

Таблица 3

№ точек	Координаты		Длина
	X	Y	
1	478552.15	1377521.91	7.84
2	478550.73	1377529.62	1.20
3	478551.24	1377530.71	13.61
4	478548.39	1377544.02	00.94
5	478548.38	1377544.96	18.38
6	478544.74	1377562.98	20.38
7	478541.72	1377583.14	8.91
8	478540.36	1377591.94	8.82
9	478538.99	1377600.65	3.83
10	478538.4	1377604.43	9.70

11	478536.8	1377614	1.27
12	478536.6	1377615.26	39.78
13	478529.82	1377654.46	17.29
14	478526.5	1377671.42	00.76
15	478525.76	1377671.28	12.48
16	478513.52	1377668.85	2.73
17	478510.84	1377668.32	4.71
18	478506.22	1377667.41	17.94
19	478488.72	1377663.45	42.15
20	478447.6	1377654.23	25.11
21	478423.13	1377648.58	17.36
22	478426.97	1377631.65	12.99
23	478430.06	1377619.03	12.97
24	478432.85	1377606.36	13.27
25	478435.99	1377593.47	18.78
26	478440.11	1377575.15	13.93
27	478443.17	1377561.56	7.41
28	478444.68	1377554.31	3.09
29	478445.42	1377551.31	2.84
30	478446.13	1377548.56	13.15
31	478449.16	1377535.76	11.03
32	478451.51	1377524.98	00.44
33	478451.93	1377525.09	8.60
34	478454	1377516.74	2.44
35	478454.53	1377514.36	13.84
36	478457.67	1377500.88	15.60
37	478472.92	1377504.13	17.59
38	478490.11	1377507.84	20.48
39	478510.14	1377512.11	8.48
40	478518.44	1377513.85	11.70
41	478529.87	1377516.35	11.47
42	478541.06	1377518.87	1.04
43	478541.58	1377519.76	10.78

7. Ограничения использования территории

Ограничения техногенного характера

Военный аэродром Краснодар (Центральный).

Территория в границах подготовки проекта межевания и образуемый земельный участок расположен на общей приаэродромной территории и в границах 6-й подзоны приаэродромной территории военного аэродрома Краснодар (Центральный).

До установления приаэродромной территории в порядке, предусмотренном Воздушным кодексом, в целях согласования размещения в границах приаэродромной территории объектов, установлена приаэродромная территория военного аэродрома в соответствии с требованиями приказа Министерства обороны от 02.11.2006 № 455 «Об утверждении федеральных авиационных правил «Нормы годности к эксплуатации аэродромов государственной авиации» для аэродромов I класса и имеет форму прямоугольника, с размерами 60 км (длина) и 30 км (ширина).

В соответствии со сведениями государственной информационной системы обеспечения градостроительной деятельности МО г. Краснодар территория в границах подготовки проекта межевания расположена:

- в зоне ограничений от передающего радиотехнического объекта (ПРТО);
- в санитарно-защитной зоне и зоне ограничения застройки в направлении азимутов излучения ПРТО;
- частично в санитарно-защитной зоне АО НПК "Панх"(площадка №2).

Согласно сведениям ЕГРН территория в границах подготовки проекта межевания частично расположена в охранной зоне ВЛ-0,4 кВ ТП-1059, ВЛ-0,4 кВ ТП-1059 «Кирова, 145», ВЛ-0,4 кВ ТП-1059 «Кирова, 137» (23:43-6.4295).

Ограничения природного характера

В соответствии со сведениями государственной информационной системы обеспечения градостроительной деятельности МО г. Краснодар информация о особо охраняемых природных территориях, границ парков, скверов, бульваров и границ лесопарковых зеленых поясов, в границах территории, в отношении которой осуществляется подготовка проекта межевания территории, отсутствует.

Территория в границах подготовки проекта межевания территории и образуемый земельный участок расположены в III поясе зоны санитарной охраны артезианских скважин и водозаборов.

Согласно сведениям ЕГРН территория в границах подготовки проекта межевания расположена:

-в границе Третьего пояса зоны санитарной охраны скважины 43/518 (23:43-6.189);

-в зоне санитарной охраны границы 3-го пояса водозаборной скважины № 65927/20 Центрального водозабора ООО «Краснодар Водоканал» (23:43-6.4841).

Образуемый земельный участок расположен:

-в зоне санитарной охраны границы 3-го пояса водозаборной скважины № 65927/20 Центрального водозабора ООО «Краснодар Водоканал» (23:43-6.4841);

-в зоне ограничений от передающего радиотехнического объекта (ПРТО);

-в санитарно-защитной зоне и зоне ограничения застройки в направлении азимутов излучения ПРТО.

7. Сведения о границах зон действия публичных сервитутов

Согласно сведений государственного кадастра недвижимости, выданные филиалом ФГБУ «Федеральная кадастровая палата Росреестра» по Краснодарскому краю информация о границах зон действия публичных сервитутов отсутствует.

8. Сведения об объектах федерального, регионального, местного значения

В соответствии со сведениями государственной информационной системы обеспечения градостроительной деятельности МО г. Краснодар:

-сведения об объектах федерального, регионального значения в государственной информационной системе обеспечения градостроительной деятельности муниципального образования город Краснодар отсутствуют;

-сведения об объектах местного значения. В соответствии с генеральным планом муниципального образования город Краснодар, утвержденный решением городской Думы Краснодара от 02.09.2020 № 100 п. 1 "Об


наследия.

С указанным нормативно-правовым актом можно ознакомиться на официальном сайте администрации Краснодарского края в сети «Интернет» admkrain.krasnodar.ru в разделе: Управление государственной охраны объектов культурного наследия / Приказы по основной деятельности (<https://admkrain.krasnodar.ru/content/1287/>), а также в справочно-правовых программах.

Защитные зоны объектов культурного наследия установлены в силу статьи 34.1 Федерального закона от 25.06.2002 № 73-ФЗ «Об объектах культурного наследия (памятниках истории и культуры) народов Российской Федерации» (далее – Федеральный закон) с 3.10.2016.

В соответствии с пунктом 1 статьи 34.1 Федерального закона защитными зонами объектов культурного наследия являются территории, которые прилегают к включенным в реестр памятникам и ансамблям и в границах, которых в целях обеспечения сохранности объектов культурного наследия и композиционно-видовых связей (панорам) запрещаются строительство объектов капитального строительства и их реконструкция, связанная с изменением их параметров (высоты, количества этажей, площади), за исключением строительства и реконструкции линейных объектов.

Защитная зона объекта культурного наследия прекращает существование со дня внесения в Единый государственный реестр недвижимости сведений о зонах охраны такого объекта культурного наследия, установленных в соответствии со статьей 34 Федерального закона (п. 6 ст. 34.1 Федерального закона).

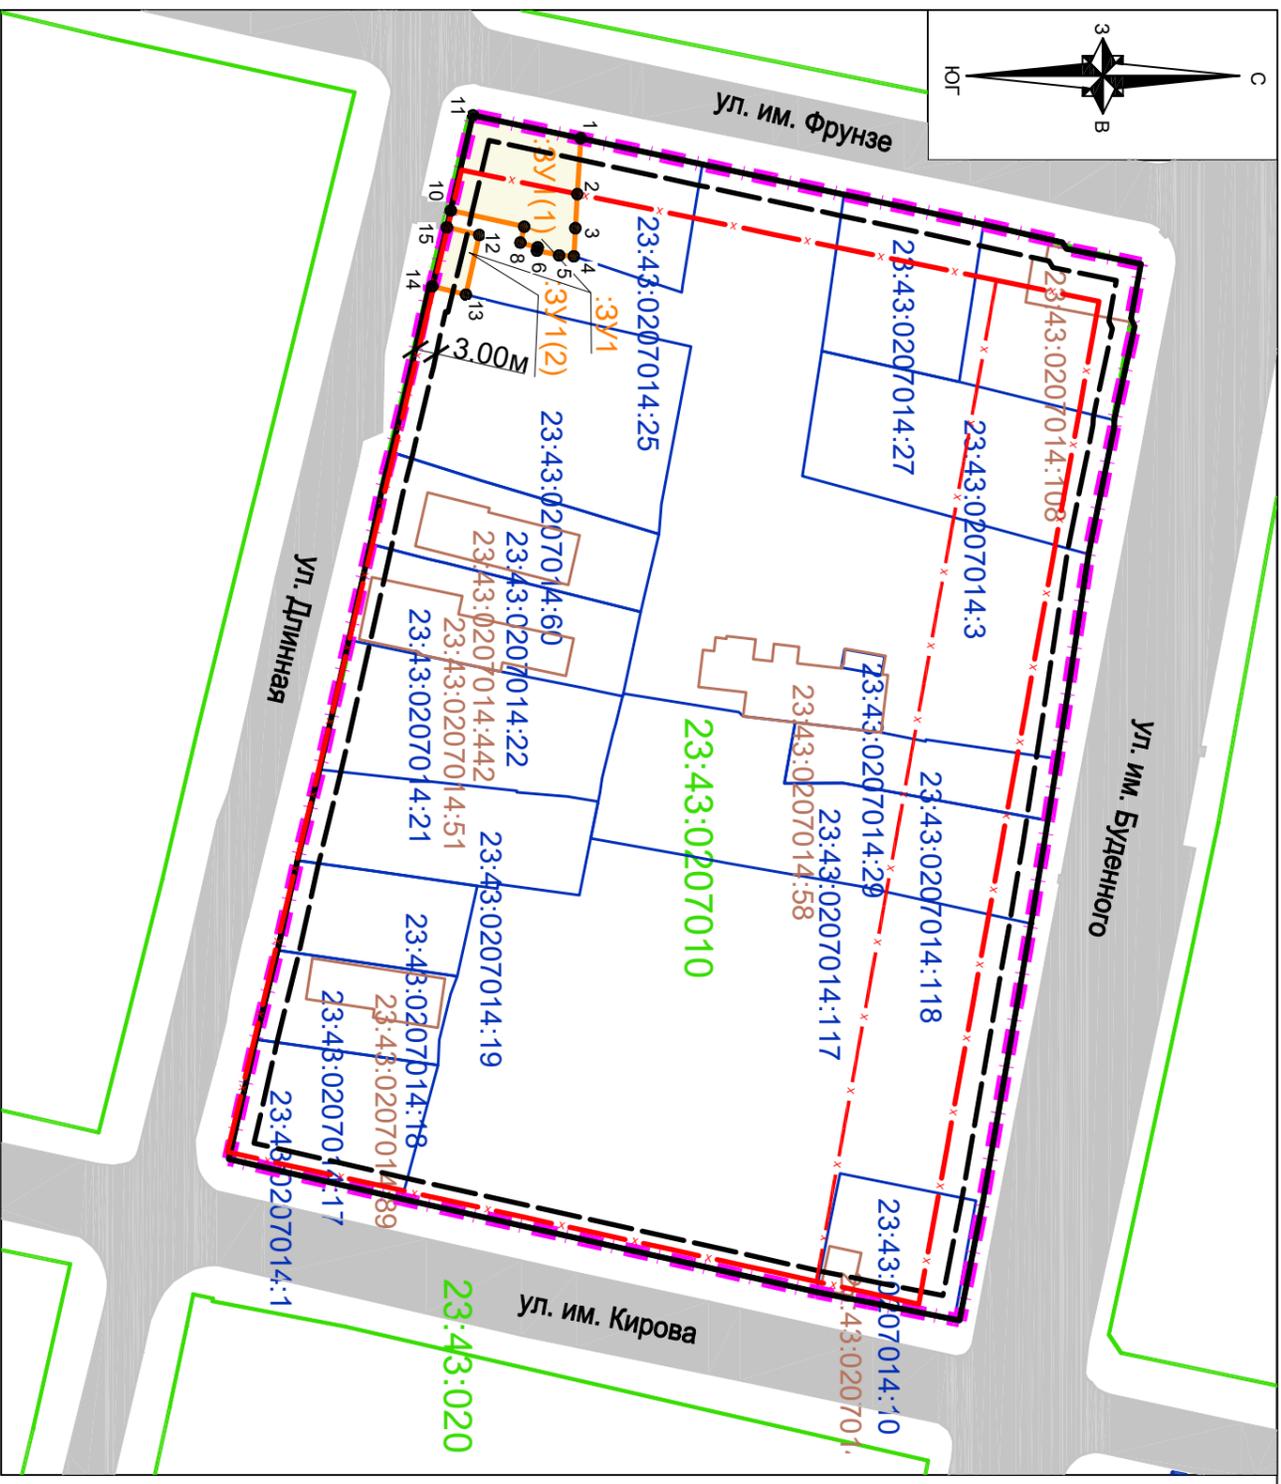

Условный номер многоконтурного земельного участка : ЗУ1
 Площадь многоконтурного земельного участка 295 кв. м.
 Условный номер земельного участка : ЗУ1(1)
 Площадь многоконтурного земельного участка 254 кв. м.

№ точки	Координаты, м	
	X	Y
1	478472.92	1377504.13
2	478472.43	1377512.04
3	478472.16	1377516.85
4	478471.94	1377520.84
5	478469.87	1377520.72
6	478466.71	1377520.04
7	478466.83	1377519.58
8	478464.38	1377518.91
9	478464.91	1377516.65
10	478454.53	1377514.36
11	478457.67	1377500.88

Условный номер земельного участка : ЗУ1(2)
 Площадь контура земельного участка 41 кв. м.

№ точки	Координаты, м	
	X	Y
1	478458.58	1377517.82
12	478456.68	1377526.26
13	478451.93	1377525.09
14	478454.00	1377516.74
15	478454.00	1377516.74


Условные обозначения

- граница территории, в отношении которой осуществляется подготовка проекта межевания территории
- граница образуемого земельного участка, обозначение ЗУ1
- изменяемая красная линия
- утверждаемая красная линия
- линия отступа от красных линий в целях определения места допустимого размещения зданий, строений, сооружений
- граница кадастрового квартала, согласно сведений ЕГРН, номер 23:43:0207010
- граница земельного участка, согласно сведений ЕГРН, номер 23:43:0207010:5
- граница ОКС согласно сведений ЕГРН, номер 23:43:0207010:6
- обозначение характерной точки границы образуемого земельного участка
- подъезды и подходы к земельному участку

Примечания:

1. Согласно сведениям государственной информационной системы обеспечения градостроительной деятельности муниципального образования город Краснодар : сведения о границах особо охраняемых природных территорий в границах подготовки проекта межевания отсутствуют.
2. Сведения о границах лесничеств, лесопарков, участковых лесничеств, лесных кварталов, лесотаксационных выделов или частей лесотаксационных выделов - отсутствуют.
3. Согласно сведениям государственного кадастра недвижимости, выданным Филиалом ФГБУ "Федеральная кадастровая палата Росреестра" по Краснодарскому краю информация о границах зон действия публичных сервитутов отсутствует.
4. Подготовка проекта межевания территории осуществляется в соответствии с системой координат, используемой для ведения государственного кадастра недвижимости (МСК-23).
4. Границы существующих и планируемых элементов планировочной структуры отсутствуют.

МЗ-278/2022-ПМТ			
Проект межевания территории, ограниченной улицами имени Буденного имени Кирова, Длинная, имени Фрунзе, в Западном внутригородском округе города Краснодара			
Изм.	Кол.уч.	Лист	Н Док
Нач. отдела	Сечь Д.Е.		Подп
Вед.отдел	Бондаренко		Дата
			11.22
			11.22
Проект межевания территории		Основная часть	стадия
Чертеж проекта межевания территории		М 1:1000	лист
			лист
			листов
			1
			МБУ "Институт Горкадастрпроект"

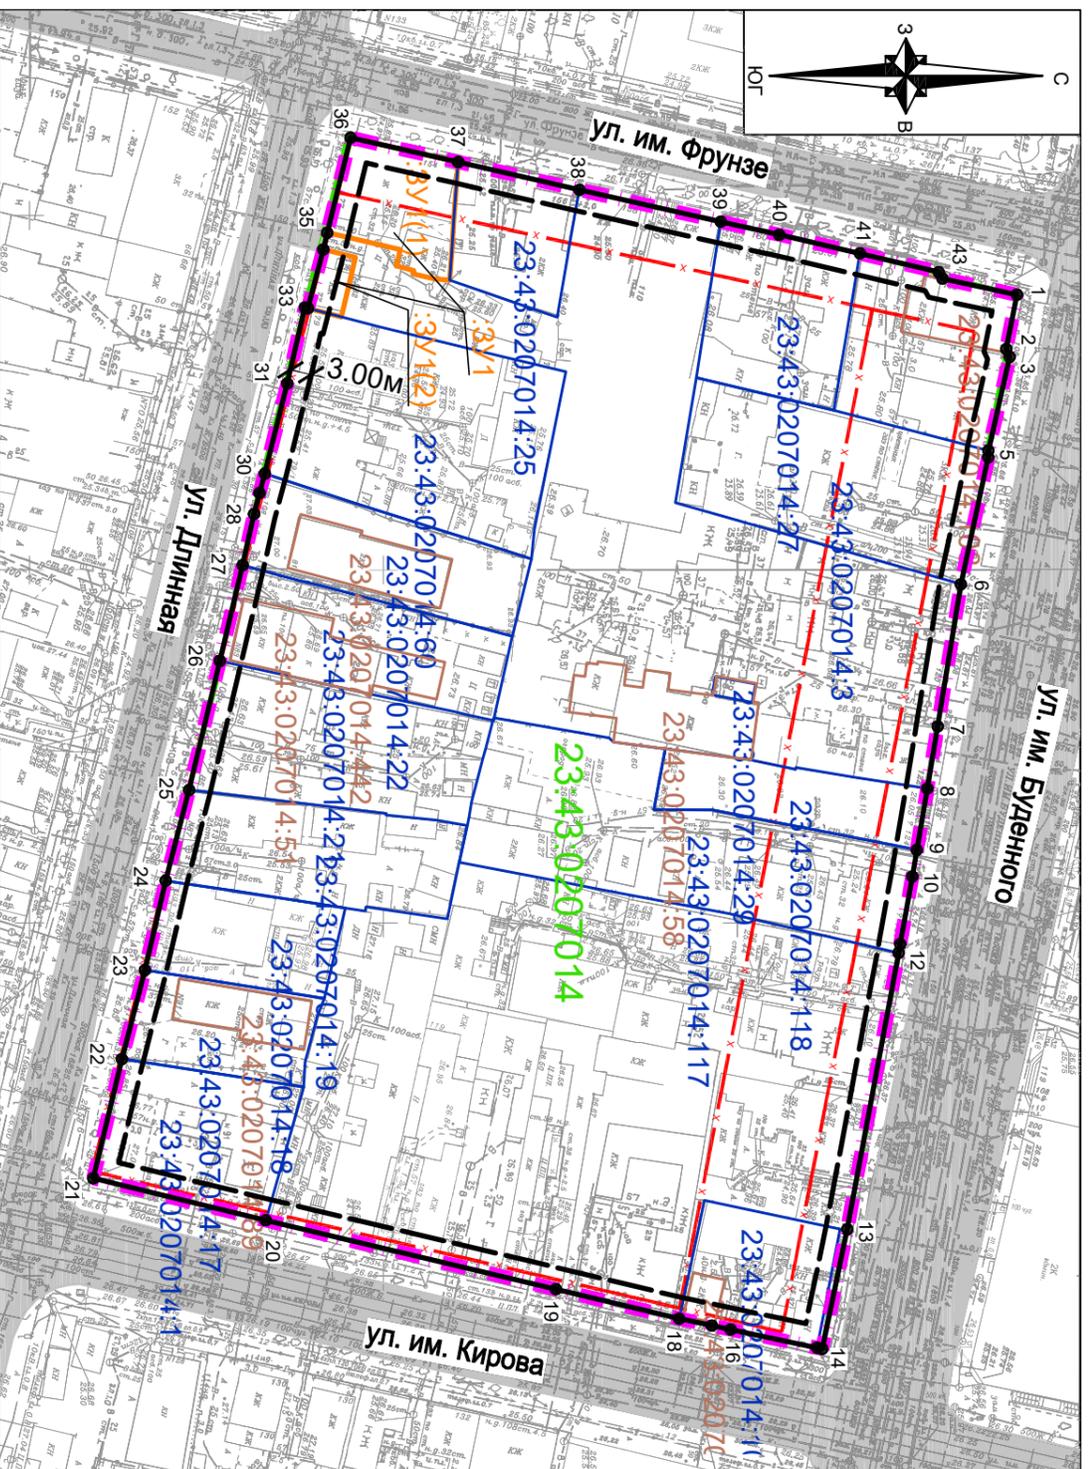

Условные обозначения

- граница территории, в отношении которой осуществляется подготовка проекта межевания территории
- граница образуемого земельного участка, обозначение
- изменяемая красная линия
- утверждаемая красная линия
- линия отступа от красных линий в целях определения места допустимого размещения зданий, строений, сооружений
- граница кадастрового квартала, согласно сведений ЕГРН, номер 23:43:0207010
- граница земельного участка, согласно сведений ЕГРН, номер 23:43:0207010:5
- граница ОКС согласно сведений ЕГРН, номер 23:43:0207010:6
- обозначение характерной точки границы утверждаемой красной линии 1 •
- подъезды и подходы к земельному участку

№ точек	Координаты, м	
	X	Y
1	478552.15	1377521.91
2	478550.73	1377529.62
3	478551.24	1377530.71
4	478548.39	1377544.02
5	478548.38	1377544.96
6	478544.74	1377562.98
7	478541.72	1377583.14
8	478540.36	1377591.94
9	478538.99	1377600.65
10	478538.40	1377604.43
11	478536.80	1377614.00
12	478536.60	1377615.26
13	478529.82	1377654.46
14	478526.50	1377671.42
15	478525.76	1377671.28
16	478513.52	1377668.85
17	478510.84	1377668.32
18	478506.22	1377667.41
19	478488.72	1377663.45
20	478447.60	1377654.23
21	478423.13	1377648.58
22	478426.97	1377631.65
23	478430.06	1377619.03
24	478432.85	1377606.36
25	478435.99	1377593.47
26	478440.11	1377575.15
27	478443.17	1377561.56
28	478444.68	1377554.31
29	478445.42	1377551.31
30	478446.13	1377548.56
31	478449.16	1377535.76
32	478451.51	1377524.98
33	478451.93	1377525.09
34	478454.00	1377516.74
35	478454.53	1377514.36
36	478457.67	1377500.88
37	478472.92	1377504.13
38	478490.11	1377507.84
39	478510.14	1377512.11
40	478518.44	1377513.85
41	478529.87	1377516.35
42	478541.06	1377518.87
43	478541.58	1377519.76

М3-278/2022-ПМТ

М3-278/2022-ПМТ			
Проект межевания территории, ограниченной улицами имени Буденного имени Кирова, Длинная, имени Фрунзе, в Западном внутригородском округе города Краснодара			
Изм.	Кол.уч.	Лист	№ Док
Нач. отдела	Сечь Д.Е.		
Вед.отдел	Бондаренко		
		Подп.	Дата
			11.22
Проект межевания территории Основная часть			Стадия
Чертеж красных линий М 1:1000			Лист
МБУ "Институт Горкадастрпроект"			Листов
			2

