

ООО "Объемпроект"

**Выписка из реестра членов саморегулируемой организации
№П-2.101/20-07 от 16 декабря 2020 г.**

**Заказчик - Департамент архитектуры и градостроительства
администрации МО г. Краснодар**

**КОРРЕКТИРОВКА ДОКУМЕНТАЦИИ ПО ПЛАНИРОВКЕ ТЕРРИТОРИИ
МНОГОЭТАЖНОГО ЖИЛОГО КОМПЛЕКСА ПО УЛ. СОЛНЕЧНАЯ, 24
В ПРИКУБАНСКОМ ВНУТРИГОРОДСКОМ ОКРУГЕ Г. КРАСНОДАРА**

ПРОЕКТ МЕЖЕВАНИЯ ТЕРРИТОРИИ

**МАТЕРИАЛЫ ПО ОБОСНОВАНИЮ ПРОЕКТА МЕЖЕВАНИЯ ТЕРРИТОРИИ В
ГРАФИЧЕСКОЙ ФОРМЕ**

463-21-ПМ

ТОМ 4

г. Краснодар 2021 г

ООО "Объемпроект"

Выписка из реестра членов саморегулируемой организации
№П-2.101/20-07 от 16 декабря 2020 г.

Заказчик - Департамент архитектуры и градостроительства
администрации МО г. Краснодар

**КОРРЕКТИРОВКА ДОКУМЕНТАЦИИ ПО ПЛАНИРОВКЕ ТЕРРИТОРИИ
МНОГОЭТАЖНОГО ЖИЛОГО КОМПЛЕКСА ПО УЛ. СОЛНЕЧНАЯ, 24
В ПРИКУБАНСКОМ ВНУТРИГОРОДСКОМ ОКРУГЕ Г. КРАСНОДАРА**

ПРОЕКТ МЕЖЕВАНИЯ ТЕРРИТОРИИ

**МАТЕРИАЛЫ ПО ОБОСНОВАНИЮ ПРОЕКТА МЕЖЕВАНИЯ ТЕРРИТОРИИ В
ГРАФИЧЕСКОЙ ФОРМЕ**

463-21-ПМ

ТОМ 4

Исполнительный директор ООО "Объемпроект"

Главный инженер проекта

Главный архитектор проекта



В.И.Синотов

И.В.Марьяшина

Т.А.Боровкова

г. Краснодар 2021 г

Взам. инв. №

Подп. и дата

Инв. № подл.

Содержание тома

Обозначение	Наименование	Примечание
463-21-ПМ С	Содержание тома	2
463-21-ПМ-11	Схема границ существующих земельных участков М. 1:2000	3
463-21-ПМ-12	Схема границ зон с особыми условиями использования территории М. 1:2000	4

Примечание.


1. Существующие объекты капитального строительства в границах проекта межевания территории отсутствуют.
2. Особо охраняемые природные территории в границах проекта межевания территории отсутствуют.
3. Объекты культурного наследия в границах проекта межевания территории отсутствуют.
4. Территории лесничеств, лесных кварталов, лесотаксационных выделов или частей лесотаксационных выделов в границах проекта межевания территории отсутствуют.

Согласовано		
Инт. № подл.	Подп. и дата	Взам. инв. №

						463-21-ПП С			
Изм.	Кол.уч.	Лист	Н. док.	Подпись	Дата	Содержание тома	Стадия	Лист	Листов
Исполнитель	Боровкова			<i>[Подпись]</i>	02.21		П	1	1
ГИП	Марьяшина			<i>[Подпись]</i>	02.21				
ГАП	Боровкова			<i>[Подпись]</i>	02.21				
Н.контроль	Роговик			<i>[Подпись]</i>	02.21				
							ООО "Объемпроект"		

Схема границ существующих земельных участков М 1:2000

Условные обозначения

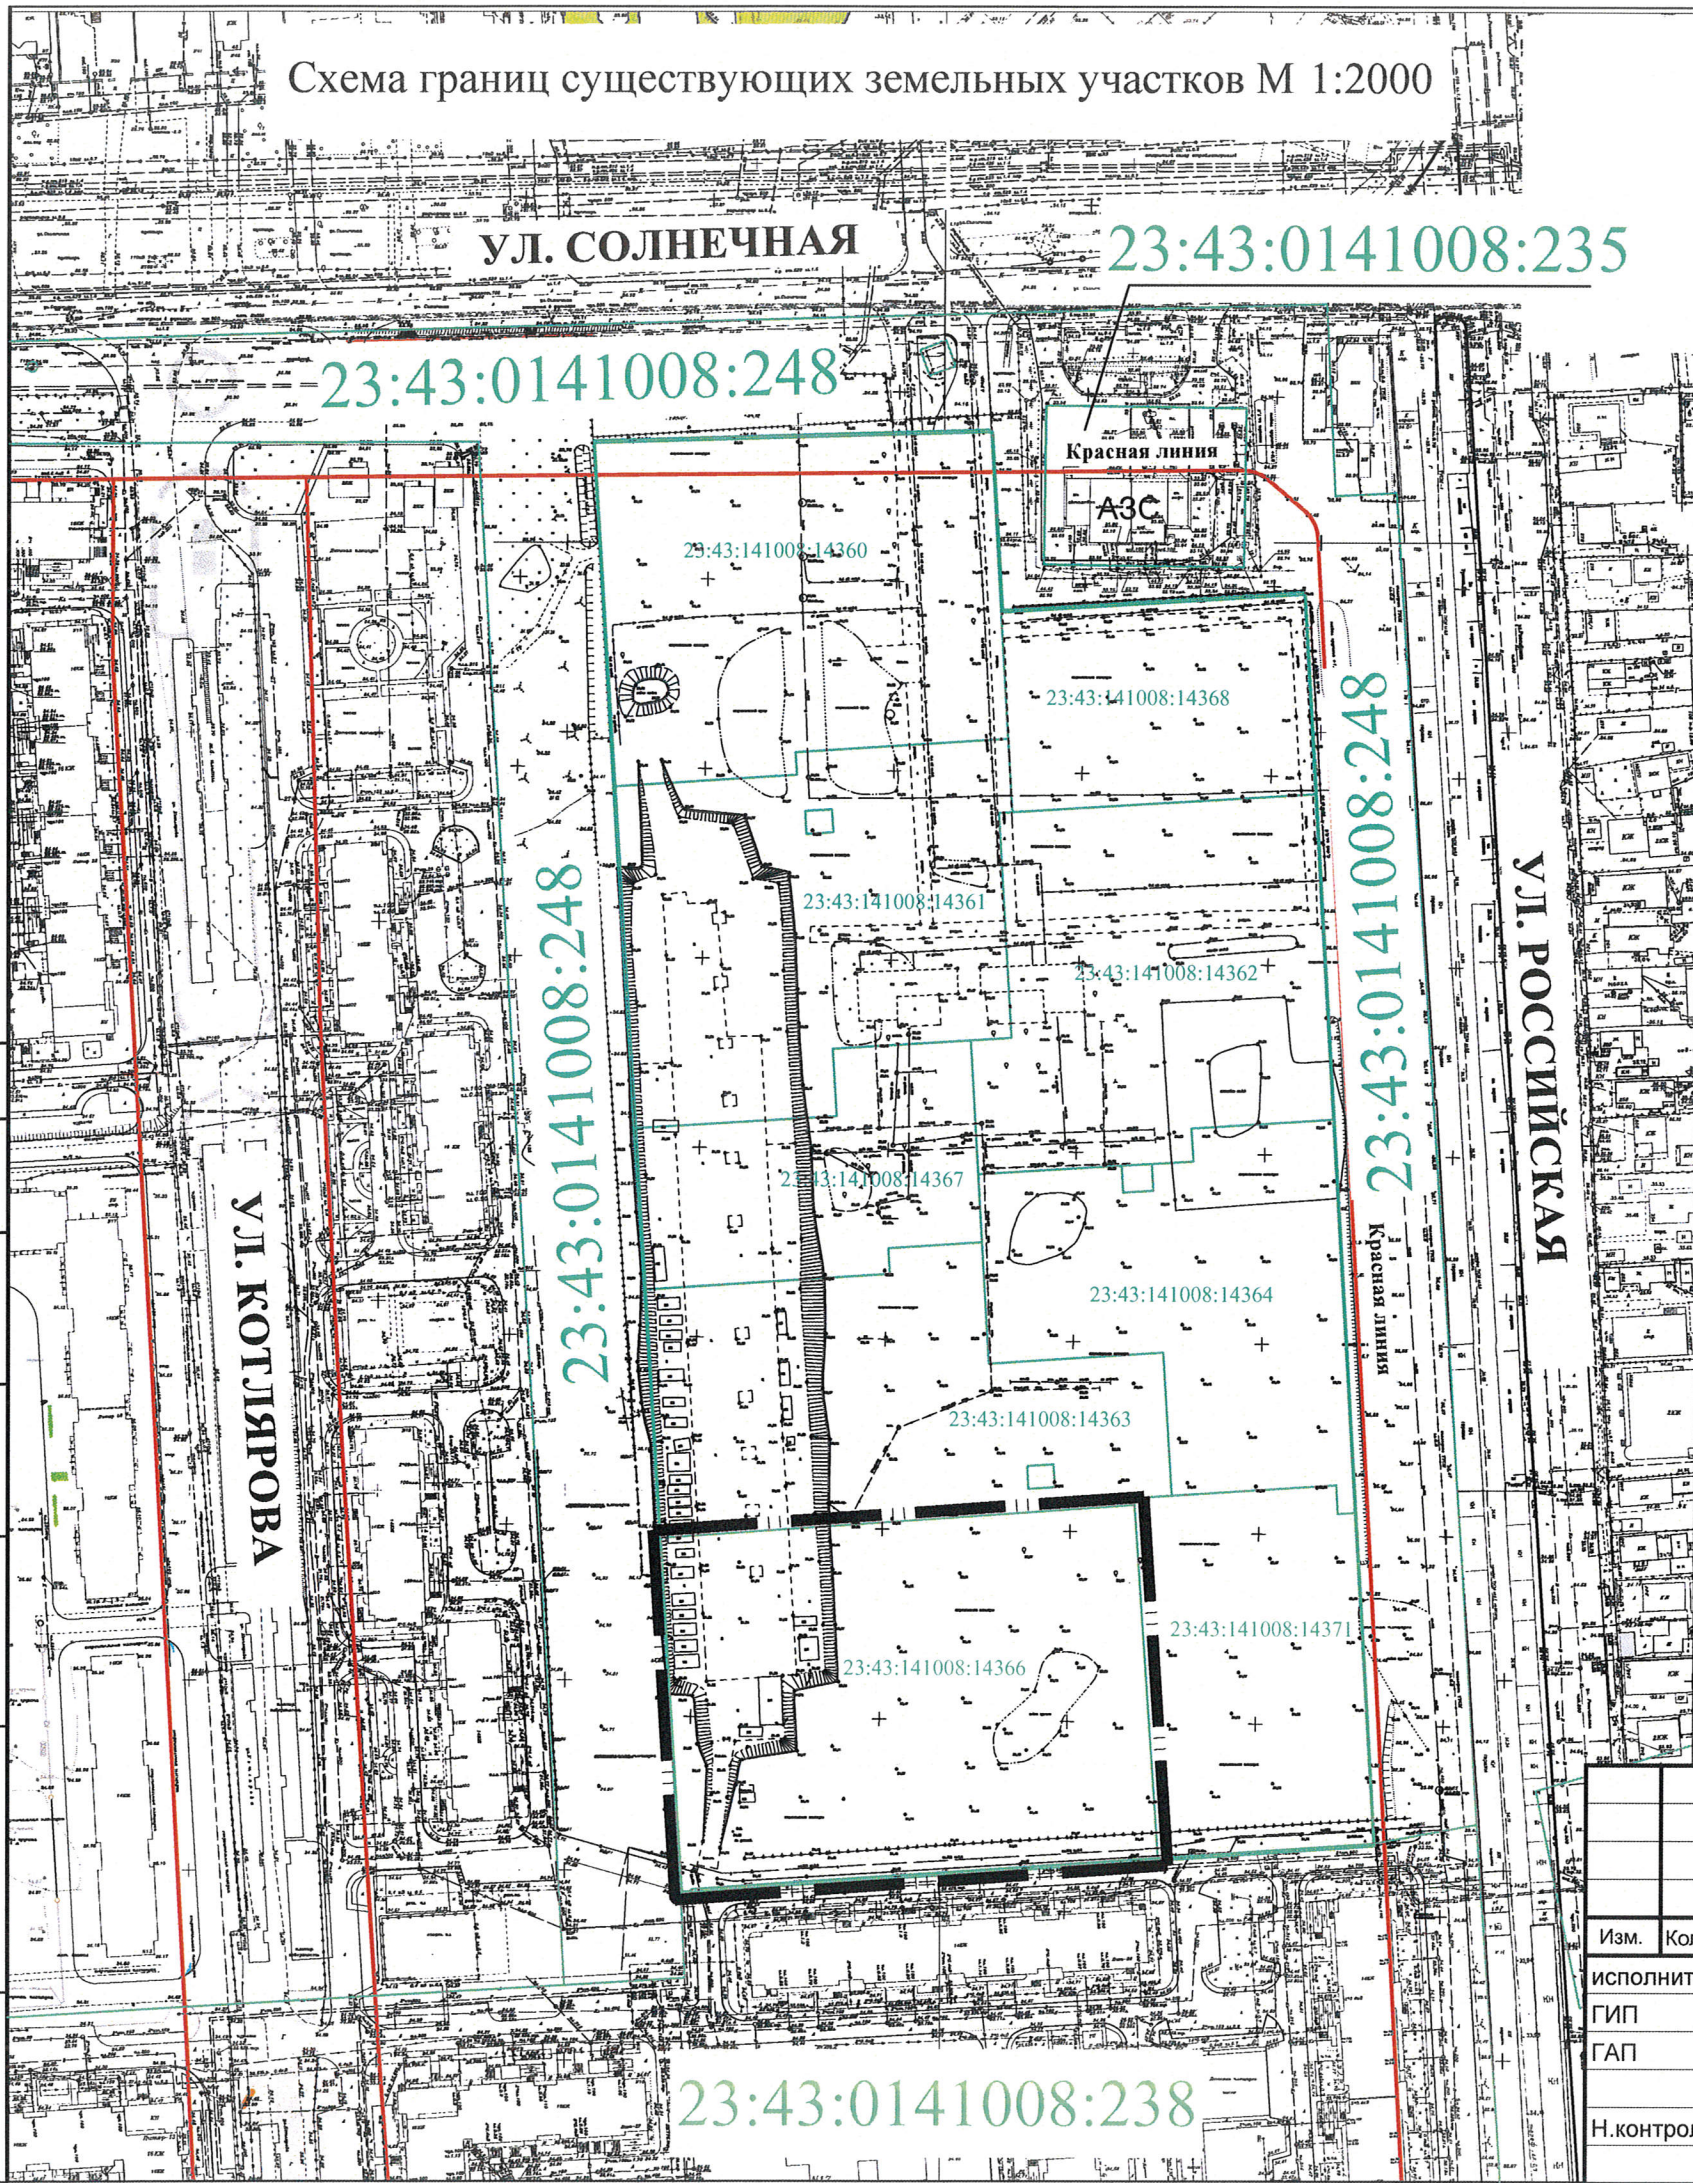

	Граница проекта межевания территории
	Красные линии, утверждённые в составе проекта планировки территории / границы существующих элементов планировочной структуры
	Границы существующих земельных участков

- Примечание.
1. Существующие объекты капитального строительства в границах проекта межевания территории отсутствуют.
 2. Особо охраняемые природные территории в границах проекта межевания территории отсутствуют.
 3. Объекты культурного наследия в границах проекта межевания территории отсутствуют.
 4. Территории лесничеств, лесных кварталов, лесотаксационных выделов или частей лесотаксационных выделов в границах проекта межевания территории отсутствуют.

Согласовано	
Взам. инв. №	
Подп. и дата	
Инв. № подл.	

						463-21 - ПМ			
						Корректировка документации по планировке территории многоэтажного жилого комплекса по ул. Солнечная, 24 в Прикубанском внутригородском округе г. Краснодара.			
Изм.	Кол.уч.	Лист	Н.док.	Подпись	Дата	Материалы по обоснованию	Стадия	Лист	Листов
исполнитель	Боровкова				02.21		II	11	
ГИП	Марьяшина				02.21				
ГАП	Боровкова				02.21				
Н.контроль	Роговик				02.21	Схема границ существующих земельных участков М 1:2000	ООО "Объемпроект"		

Схема границ зон с особыми условиями использования территории М 1:2000



УЛ. СОЛНЕЧНАЯ

Красная линия

АЗС

УЛ. РОССИЙСКАЯ


Красная линия

УЛ. КОТЛЯРОВА

Условные обозначения

	Граница проекта межевания территории
	Красные линии, утверждённые в составе проекта планировки территории / границы существующих элементов планировочной структуры
	Автозаправочная станция
	Санитарно-защитная зона автозаправочной станции (принята в соответствии с экспертным заключением №1299 от 12 декабря 2012 года)
	Охранная зона ВП-110 кВ "КТЭЦ - ЗИП с отпайкой к ПС РИП, Юго-Восточная"
	Санитарно-защитная зона 9-этажной автостоянки (принята в соответствии с экспертным заключением №6162/03-4 от 07 августа 2014 года)

Согласовано	
Взам. инв. №	
Подп. и дата	
Инв. № подл.	

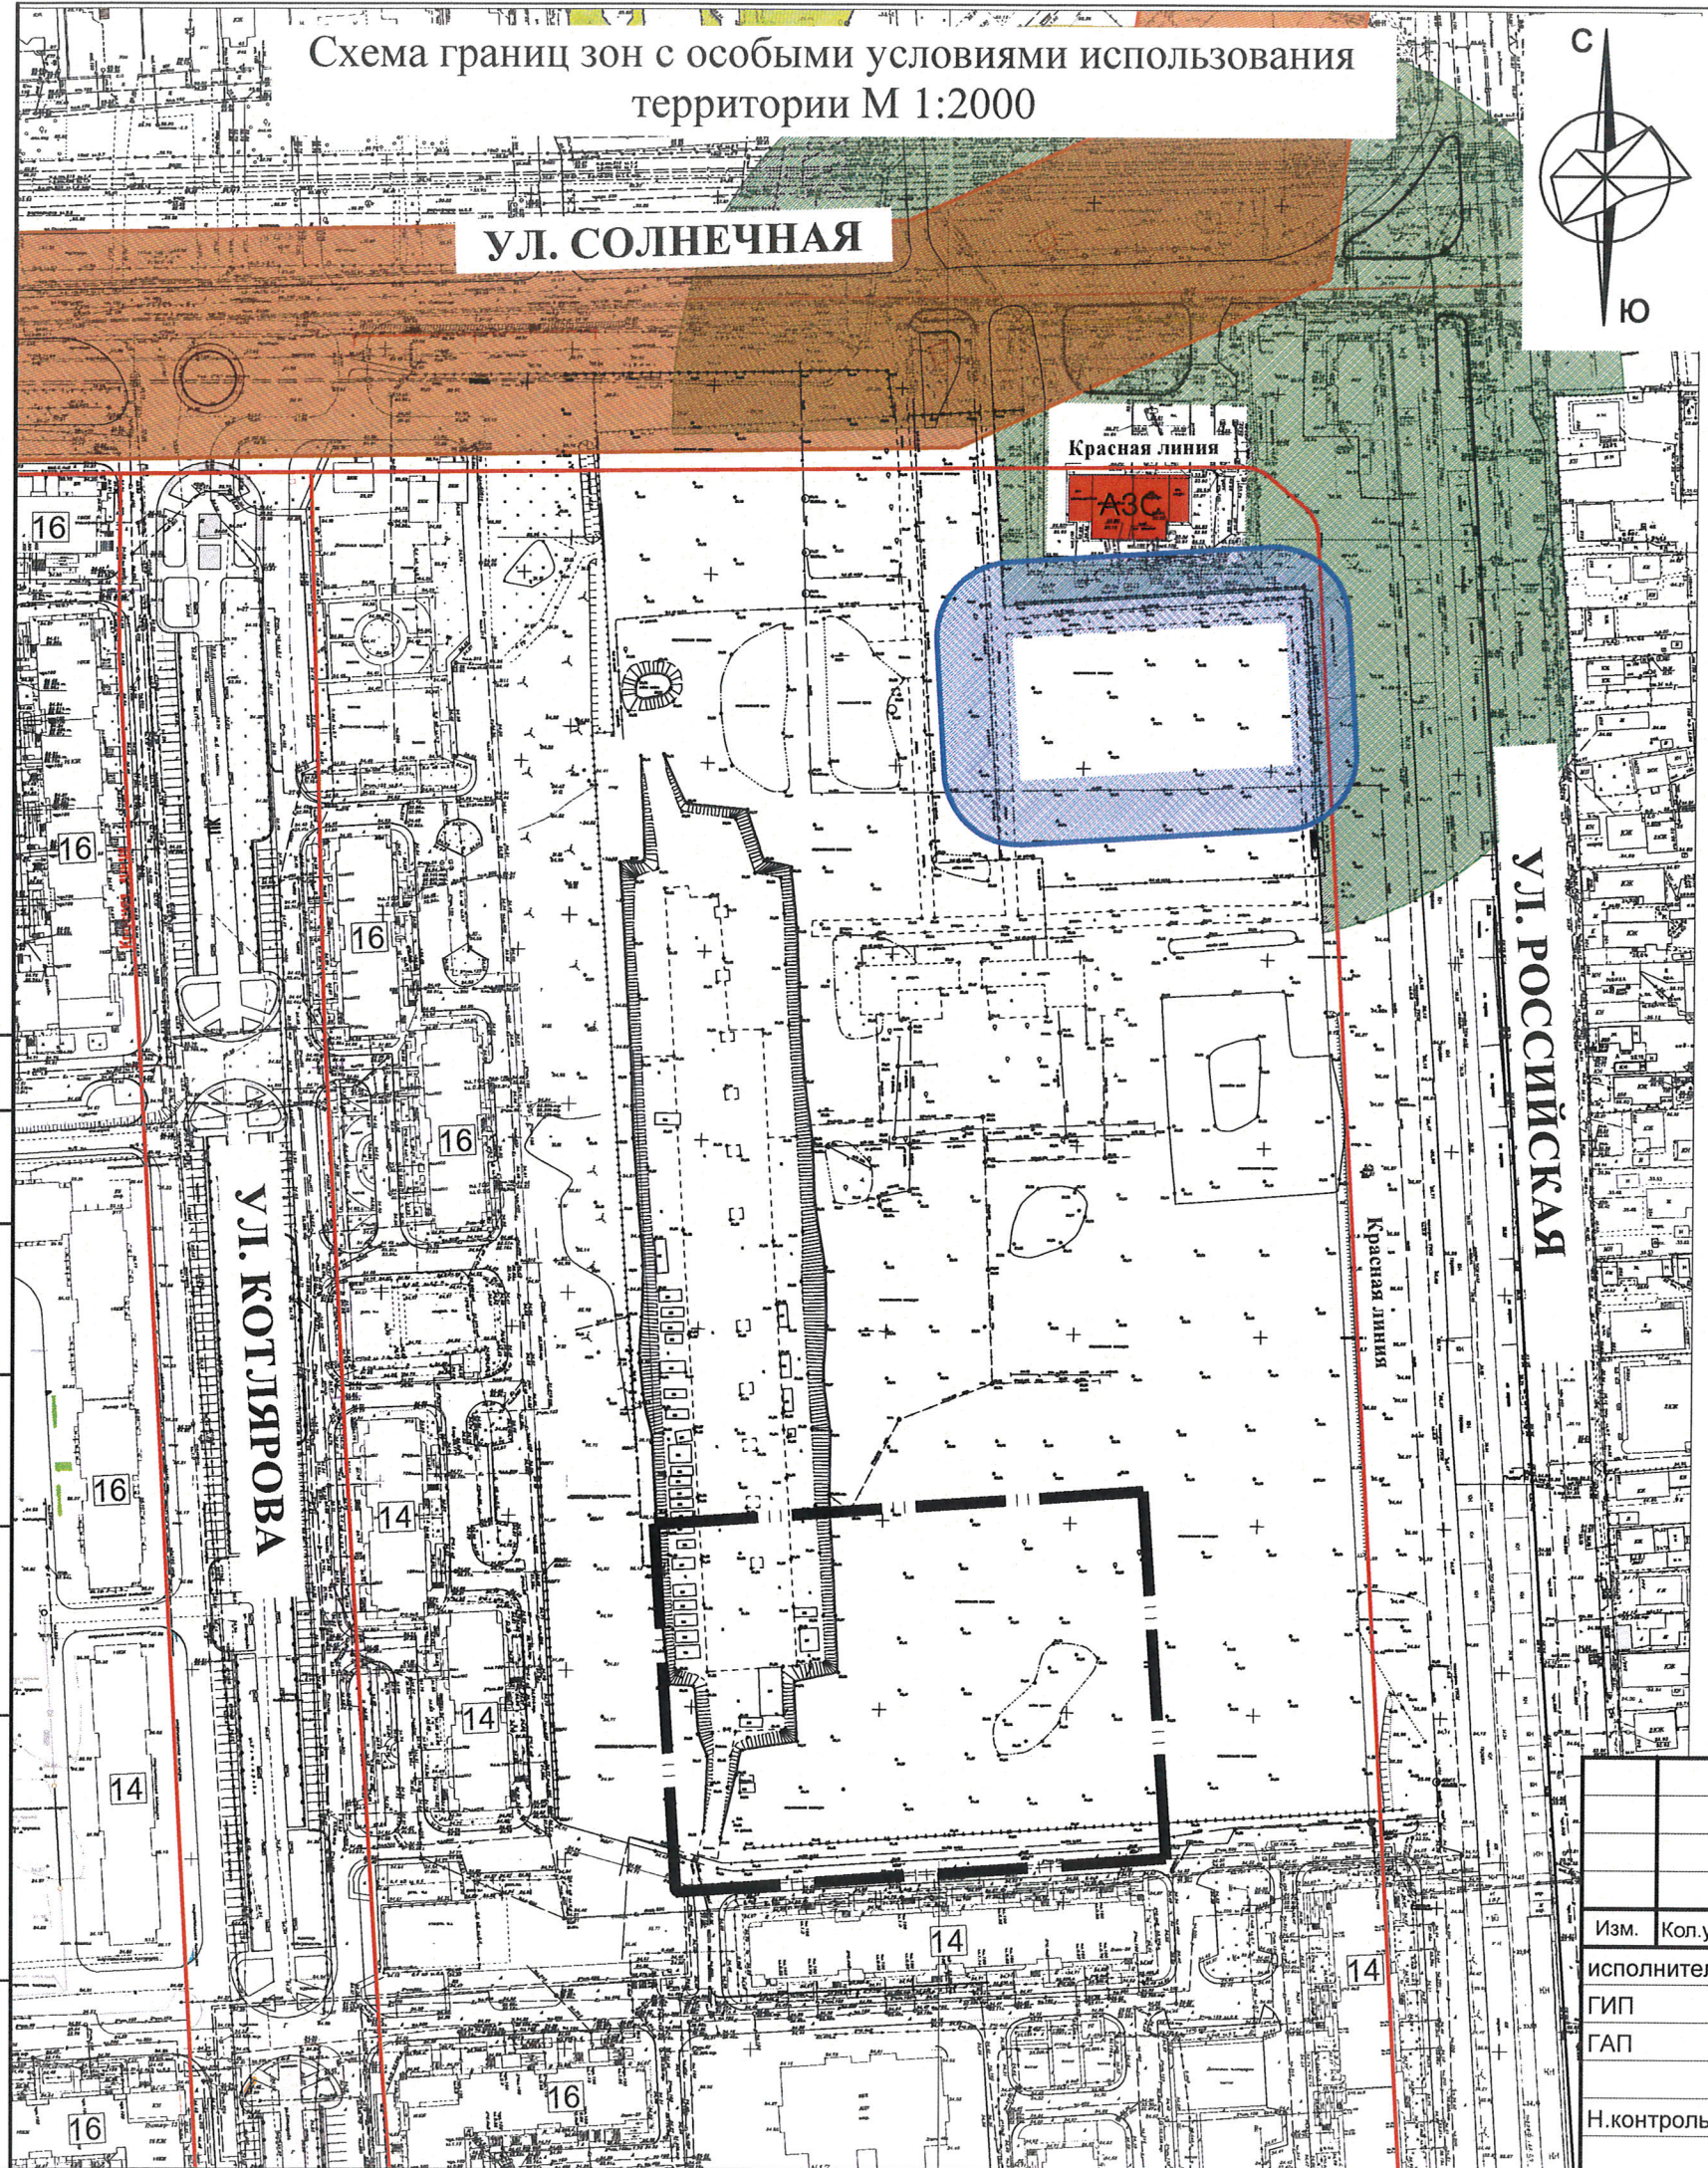

						463-21 - ПМ			
						Корректировка документации по планировке территории многоэтажного жилого комплекса по ул. Солнечная, 24 в Прикубанском внутригородском округе г. Краснодара.			
Изм.	Кол.уч.	Лист	Н.док.	Подпись	Дата	Материалы по обоснованию	Стадия	Лист	Листов
исполнитель	Боровкова				02.21		II	12	
ГИП	Марьяшина				02.21				
ГАП	Боровкова				02.21				
Н.контроль	Роговик				02.21	Схема границ зон с особыми условиями использования территории М 1:2000	ООО "Объемпроект"		