


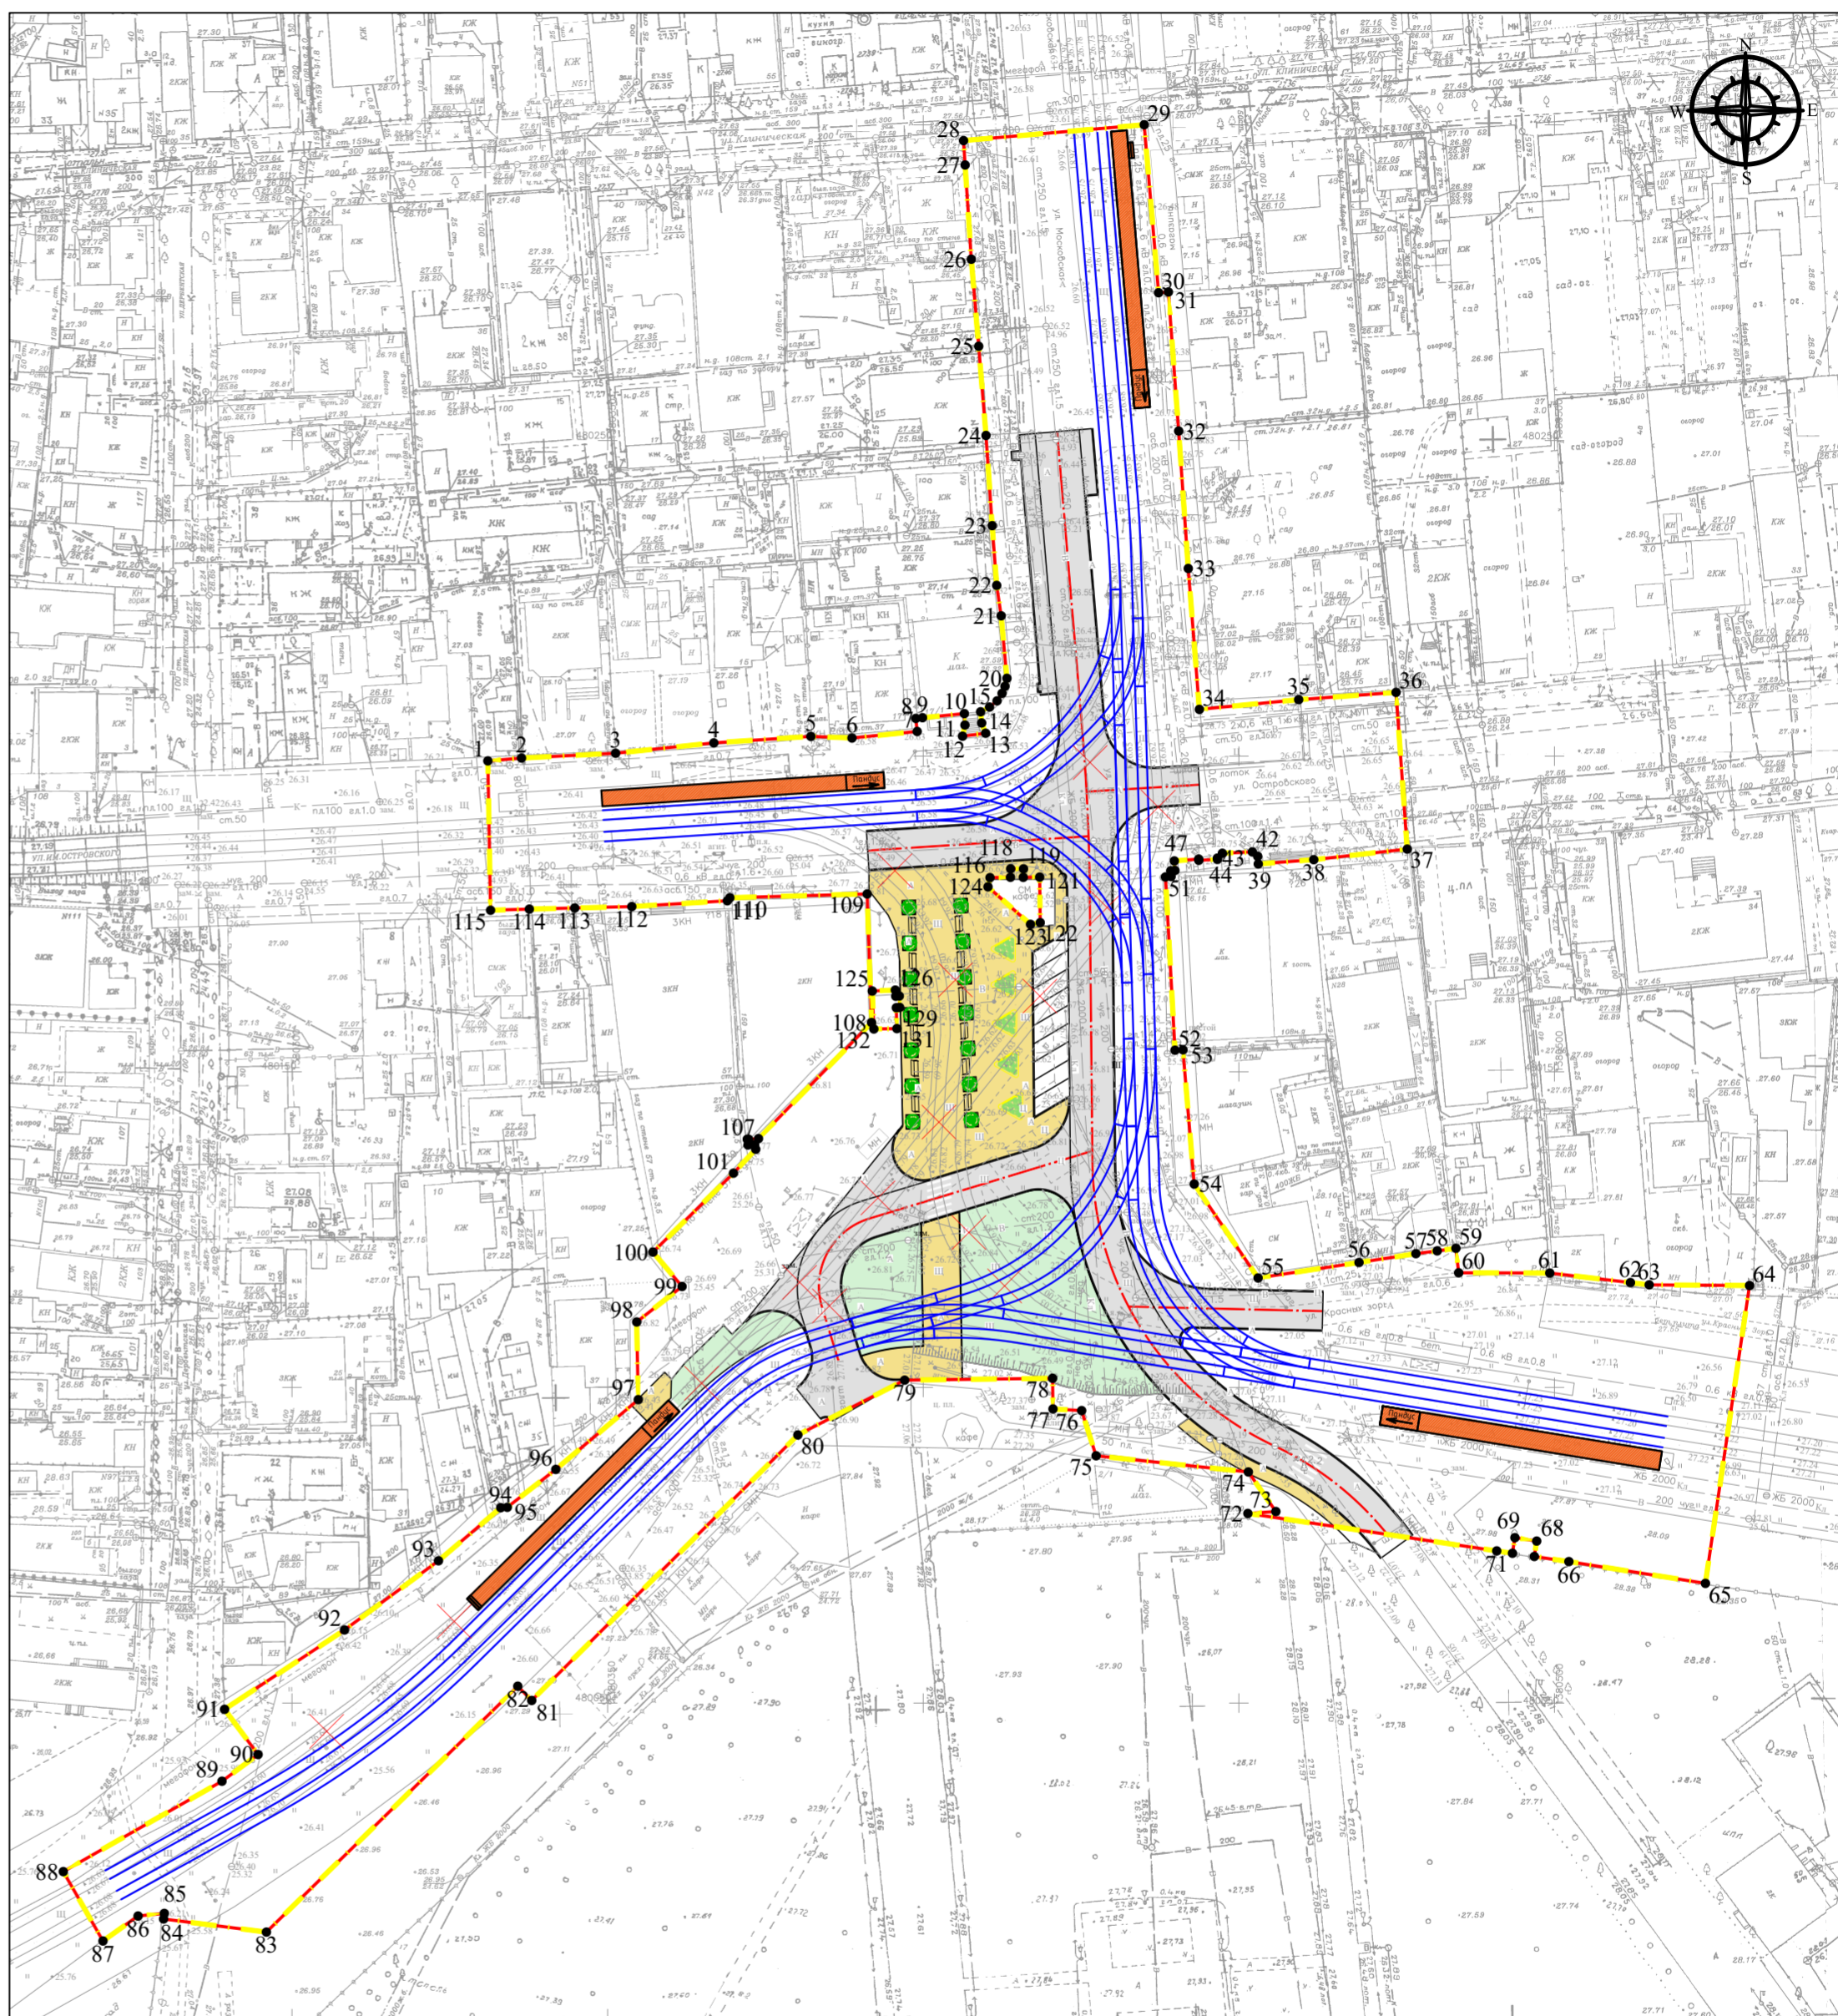

Каталог координат заректрных точек границ размещения линейного объекта в системе координат МСК-23						внутренний контур		
Обозначение характерных точек	Координаты, м							
	X	Y						
1	2	3	41	480184,83	1380452,13	85	480016,68	1380279,76
1	480199,25	1380331,02	42	480184,62	1380447,38	86	480016,27	1380275,61
2	480199,70	1380336,35	43	480183,85	1380446,59	87	480012,31	1380270,05
3	480200,46	1380351,26	44	480183,65	1380446,60	88	480023,30	1380263,76
4	480202,10	1380366,82	45	480183,50	1380443,64	89	480037,62	1380288,90
5	480203,13	1380382,19	46	480183,70	1380443,63	90	480041,85	1380294,62
6	480202,87	1380388,71	47	480183,40	1380439,77	91	480049,01	1380289,31
7	480203,91	1380399,03	48	480181,89	1380439,87	92	480061,58	1380308,31
8	480205,98	1380398,82	49	480181,84	1380439,20	93	480072,54	1380323,20
9	480206,09	1380399,88	50	480180,93	1380439,26	94	480080,95	1380333,06
10	480206,74	1380406,51	51	480180,86	1380438,37	95	480081,01	1380334,10
11	480204,93	1380406,60	52	480153,42	1380439,88	96	480087,01	1380341,78
12	480203,16	1380406,22	53	480153,48	1380441,14	97	480098,07	1380354,85
13	480203,63	1380409,88	54	480132,22	1380442,92	98	480110,37	1380354,60
14	480205,26	1380409,25	55	480117,34	1380453,04	99	480115,99	1380361,79
15	480207,03	1380409,08	56	480119,79	1380469,03	100	480121,44	1380357,18
16	480207,78	1380410,50	57	480121,19	1380478,04	101	480133,94	1380369,93
17	480208,76	1380411,69	58	480121,63	1380481,42	102	480137,73	1380373,46
18	480209,95	1380412,48	59	480122,04	1380484,38	103	480138,45	1380373,29
19	480211,07	1380412,94	60	480118,16	1380484,82	104	480138,40	1380372,23
20	480212,33	1380413,25	61	480118,12	1380499,25	105	480139,31	1380372,11
21	480222,23	1380412,34	62	480116,61	1380512,03	106	480139,31	1380372,33
22	480227,05	1380411,63	63	480116,25	1380515,00	107	480139,41	1380373,89
23	480236,51	1380410,92	64	480116,14	1380530,90	108	480157,80	1380391,81
24	480250,80	1380409,94	65	480068,96	1380523,91	109	480178,17	1380391,11
25	480264,93	1380408,78	66	480072,41	1380502,28	110	480177,57	1380369,36
26	480278,72	1380407,61	67	480073,73	1380493,34	114	480175,77	1380337,59
27	480293,65	1380406,63	70	480074,10	1380490,85	115	480175,59	1380331,45
28	480297,51	1380406,38	71	480080,04	1380451,42	1	480199,25	1380331,02
29	480300,03	1380435,00	72	480080,34	1380455,86	внутренний контур		
30	480273,41	1380437,28	73	480086,61	1380451,50	116	480180,76	1380410,57
31	480273,53	1380438,83	74	480089,17	1380427,38	117	480180,81	1380413,81
32	480251,51	1380440,46	75	480096,33	1380425,09	118	480182,16	1380413,84
33	480229,73	1380441,98	76	480096,59	1380420,55	119	480182,15	1380415,88
34	480207,41	1380443,74	77	480101,45	1380420,49	120	480180,80	1380415,84
35	480208,95	1380459,47	78	480101,15	1380397,05	121	480180,84	1380418,44
36	480210,10	1380474,90	79	480092,47	1380380,13	122	480173,63	1380418,53
37	480185,28	1380476,67	80	480050,41	1380337,97	123	480173,36	1380416,99
38	480183,60	1380461,86	81	480052,67	1380335,76	124	480179,30	1380410,25
39	480182,92	1380453,07	82	480013,72	1380295,94	116	480180,76	1380410,57
40	480184,13	1380452,98	84	480015,80	1380279,65			



Примечания:
Документацией по планировке территории: внесение изменений в документацию по планировке территории для размещения линейного объекта: «Строительство нового трамвайного пути на повороте ул. Московской и ул. Красных Зорь» в муниципальном образовании город Краснодар» не предусмотрена реконструкция иных линейных объектов в связи с изменением их местоположения из зоны планируемого размещения данного линейного объекта.

При пересечении с подземными и надземными инженерными коммуникациями расстояния по вертикали и горизонтали выдержаны в соответствии с требованиями СП 42.13330.2016 "Градостроительство. Планировка и застройка городских и сельских поселений". В соответствии с документацией по планировке территории предусмотрено переустройство сетей инженерно-технического обеспечения. В рамках планируемого переустройства сетей инженерно-технического обеспечения не предусматривается реконструкция линейных объектов в связи с изменением их местоположения.

Технологически не предусмотрена реконструкция, изменение параметров иных линейных объектов или их участков (частей), которые влекут за собой изменение класса, категории и (или) первоначально установленных показателей функционирования линейных объектов или при котором требуется изменение границ полос отвода и (или) охранных зон таких объектов (п.14.1. Ст.1 ГрК РФ).

Ввиду отсутствия необходимости в реконструкции линейных объектов, связанной с изменением их местоположения, перечень координат характерных точек границ зон планируемого размещения линейных объектов, подлежащих реконструкции в связи с изменением их местоположения из зон планируемого размещения линейного объекта отсутствует.

Согласно сведениям государственной информационной системы обеспечения градостроительной деятельности (ГИСОГД), выданным департаментом Архитектуры и Градостроительства Администрации МО г. Краснодар от 27.07.2022 г. №11809/29, сведения о разработанной документации по планировке территории объектов регионального и федерального значения в отношении рассматриваемого земельного участка, расположенного по адресу: г. Краснодар, в границах ул. Московская, ул. им. Островского, ул. Крайняя, ул. Красных Зорь, отсутствуют.

Границы зон планируемого размещения объектов капитального строительства, проектируемых в составе линейных объектов, обеспечивающих в том числе соблюдение расчетных показателей минимально допустимого уровня обеспеченности территории объектами коммунальной, транспортной, социальной инфраструктур и расчетных показателей максимально допустимого уровня территориальной доступности указанных объектов для населения в соответствии с нормативами градостроительного проектирования - **отсутствуют**. Места размещения объектов капитального строительства, проектируемых в составе линейного объекта - **отсутствуют**.

Условные обозначения:

- Граница зон планируемого размещения линейного объекта
- Граница территории, в отношении которой осуществляется подготовка проекта планировки территории
- Номера характерных точек границы зоны планируемого размещения линейного объекта
- Существующая трамвайная линия, подлежащая демонтажу
- Проектируемая проезжая часть
- Проектируемые тротуары
- Проектируемая территория благоустройства
- Проектируемая трамвайная линия
- Проектируемая остановочная платформа

ЮГА-213-2022-ЛО-ППТ					
Внесение изменений в документацию по планировке территории для размещения линейного объекта: «Строительство нового трамвайного пути на повороте ул. Московской и ул. Красных Зорь» в муниципальном образовании город Краснодар					
Изм.	Кол.уч.	Лист	№ док.	Подп.	Дата
Разраб.	Сахно				12.22
Проект планировки территории			Стадия	Лист	Листов
			П	1	1
Н.контр.	Захаров				12.22
ГИП	Яценко				12.22

Согласовано
Взам. инв. №
Подп. и дата
Инв. № подл.