


Условные обозначения

- граница проектируемой территории
- граница земельного участка, согласно сведений ЕГРН
- улично-дорожная сеть
- границы зон планируемого размещения объектов капитального строительства индивидуальной жилой застройки
- направление движения транспорта
- основные пешеходные пути
- парковочное место
- планируемые маршруты движения общественного транспорта

Выкопировка их схемы генерального плана МО г.Краснодар

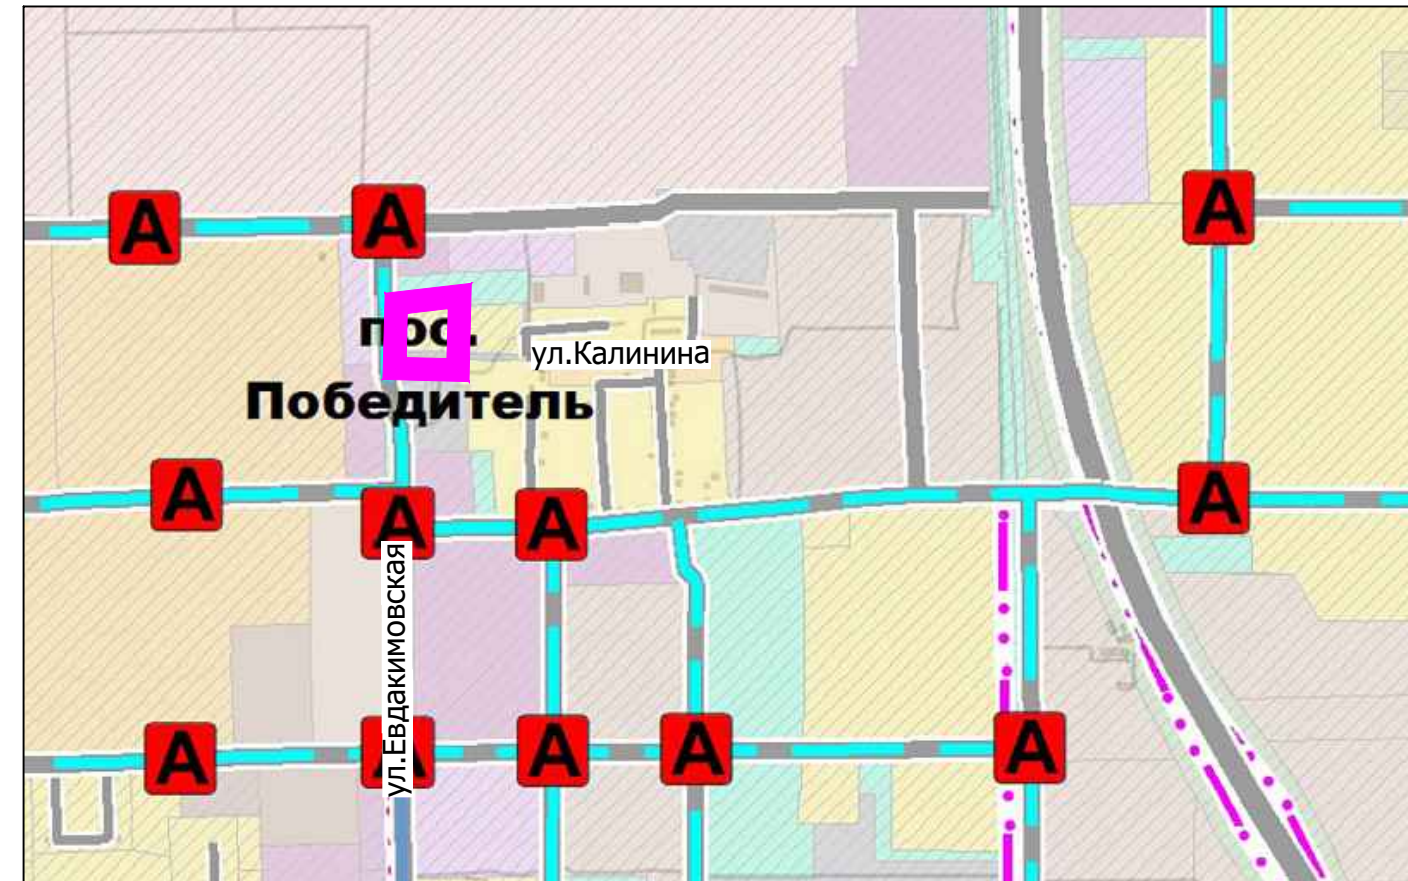

Условные обозначения

- планируемая остановка общественного транспорта
- планируемые маршруты движения общественного транспорта

						01/12/2022-ППТ			
						Проект планировки территории прилегающей к улице Калинина в поселке Победитель Калининского сельского округа муниципального образования город Краснодар			
Изм.	Кол. уч.	Лист	№ док.	Подпись	Дата				
						Материалы по обоснованию	стадия	лист	листов
Разработал	Иванов				12.22		ППТ	3	
						Схема организации движения транспорта и пешеходов, схема организации улично-дорожной сети. М 1:1000			
						ООО "ЛИНИИ ГОРОДА"			